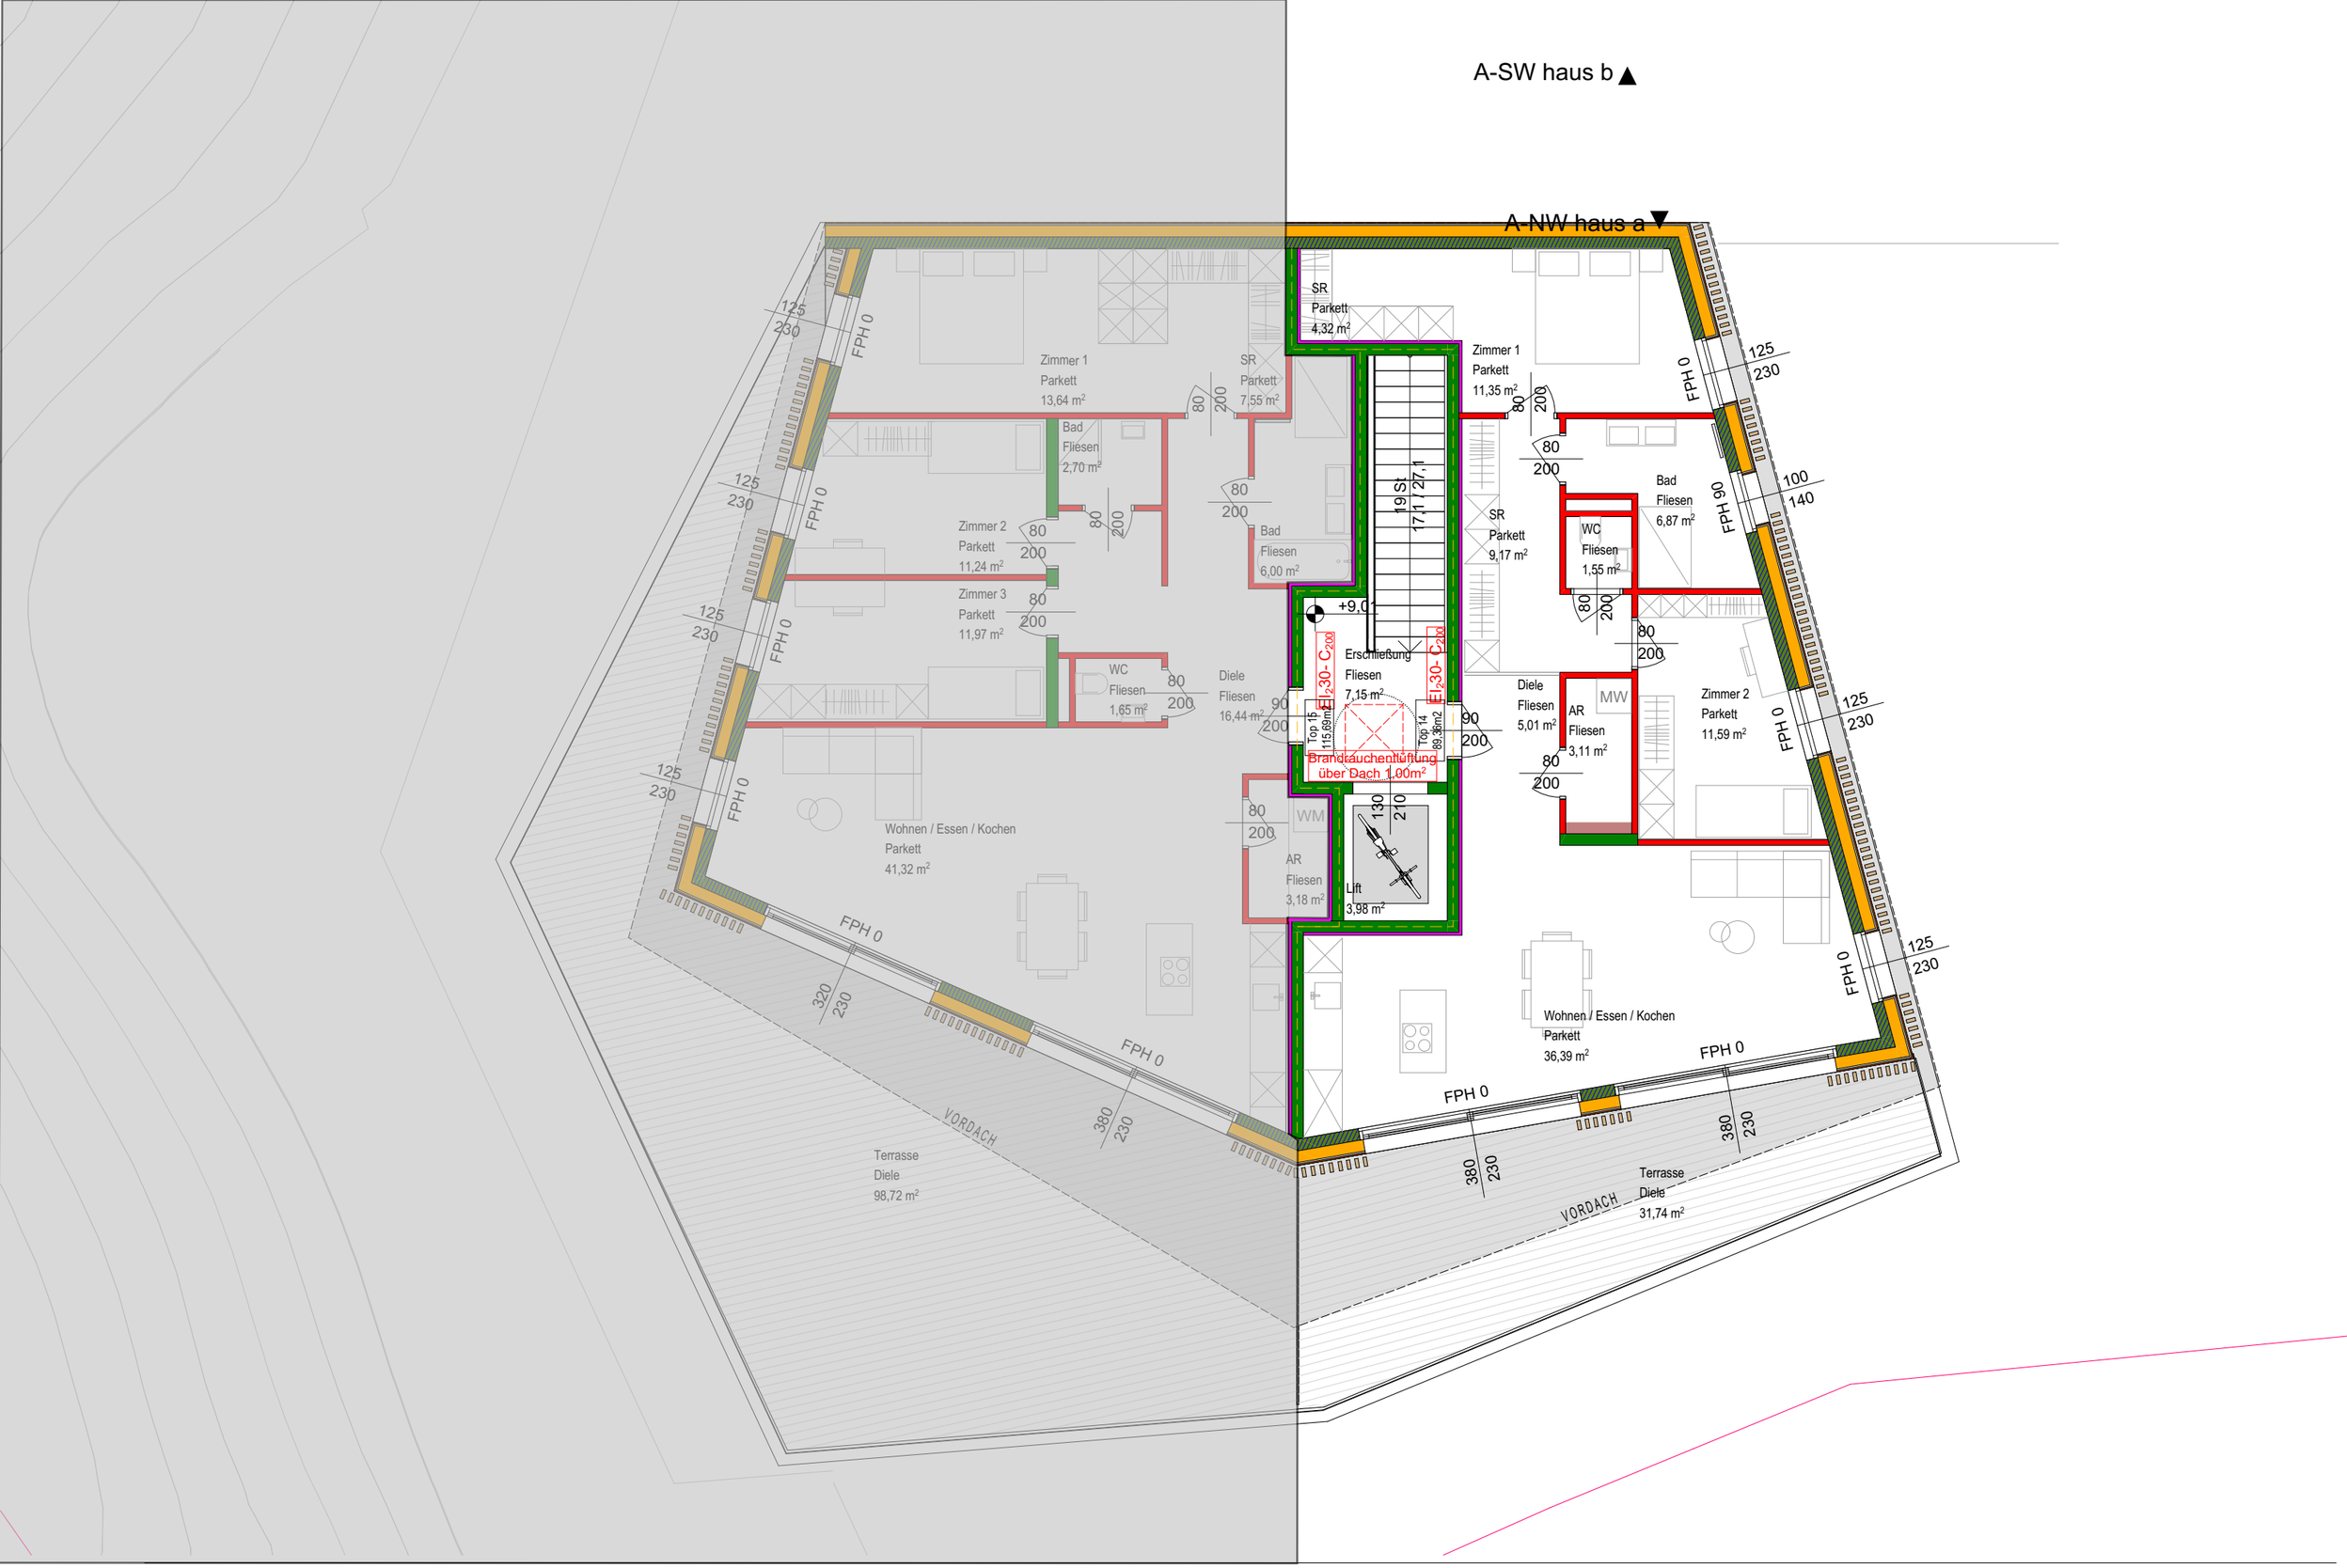

prüll_architekten zt gmbh
5450 werfen - markt 14 - tel.: 06468/20324
e-mail: office@architekt-pruell.at - www.architekt-pruell.at

Grundriss DG haus|a
1:100
26.09.2023