


Objekt Ständeplatz 17
34117 Kassel

Bauherr Skan GmbH
Friedrich Ebert Strasse 45-47
34117 Kassel

Planung Brunsch & Meyer AG
Friedrich Ebert Strasse 45-47
34117 Kassel

Bezeichnung	MF-G1(NF,m ²)	MF-G2, VF,m ²	MF-G1+MF-G2
III Obergeschoss, rechts			
Podest T3,Anteilig		11,22	
Büro 301	22,12		
Büro 302	14,64		
Büro 303	12,24		
Büro 304	20,34		
Büro 305	24,95		
Büro 306+307	36,78		
Büro 308	21,56		
EDV 309	13,22		
Büro 310	35,29		
Büro 332	28,15		
EDV	6,00		
Büro 333	19,81		
Büro 334	17,41		
WC Damen	9,15		
WC Herren	11,11		
Flur		54,4	
Küche	9,50		
Flur		8,66	
Summe III Obergeschoss	302,27	74,28	376,55

Kassel, den 01.11.2021

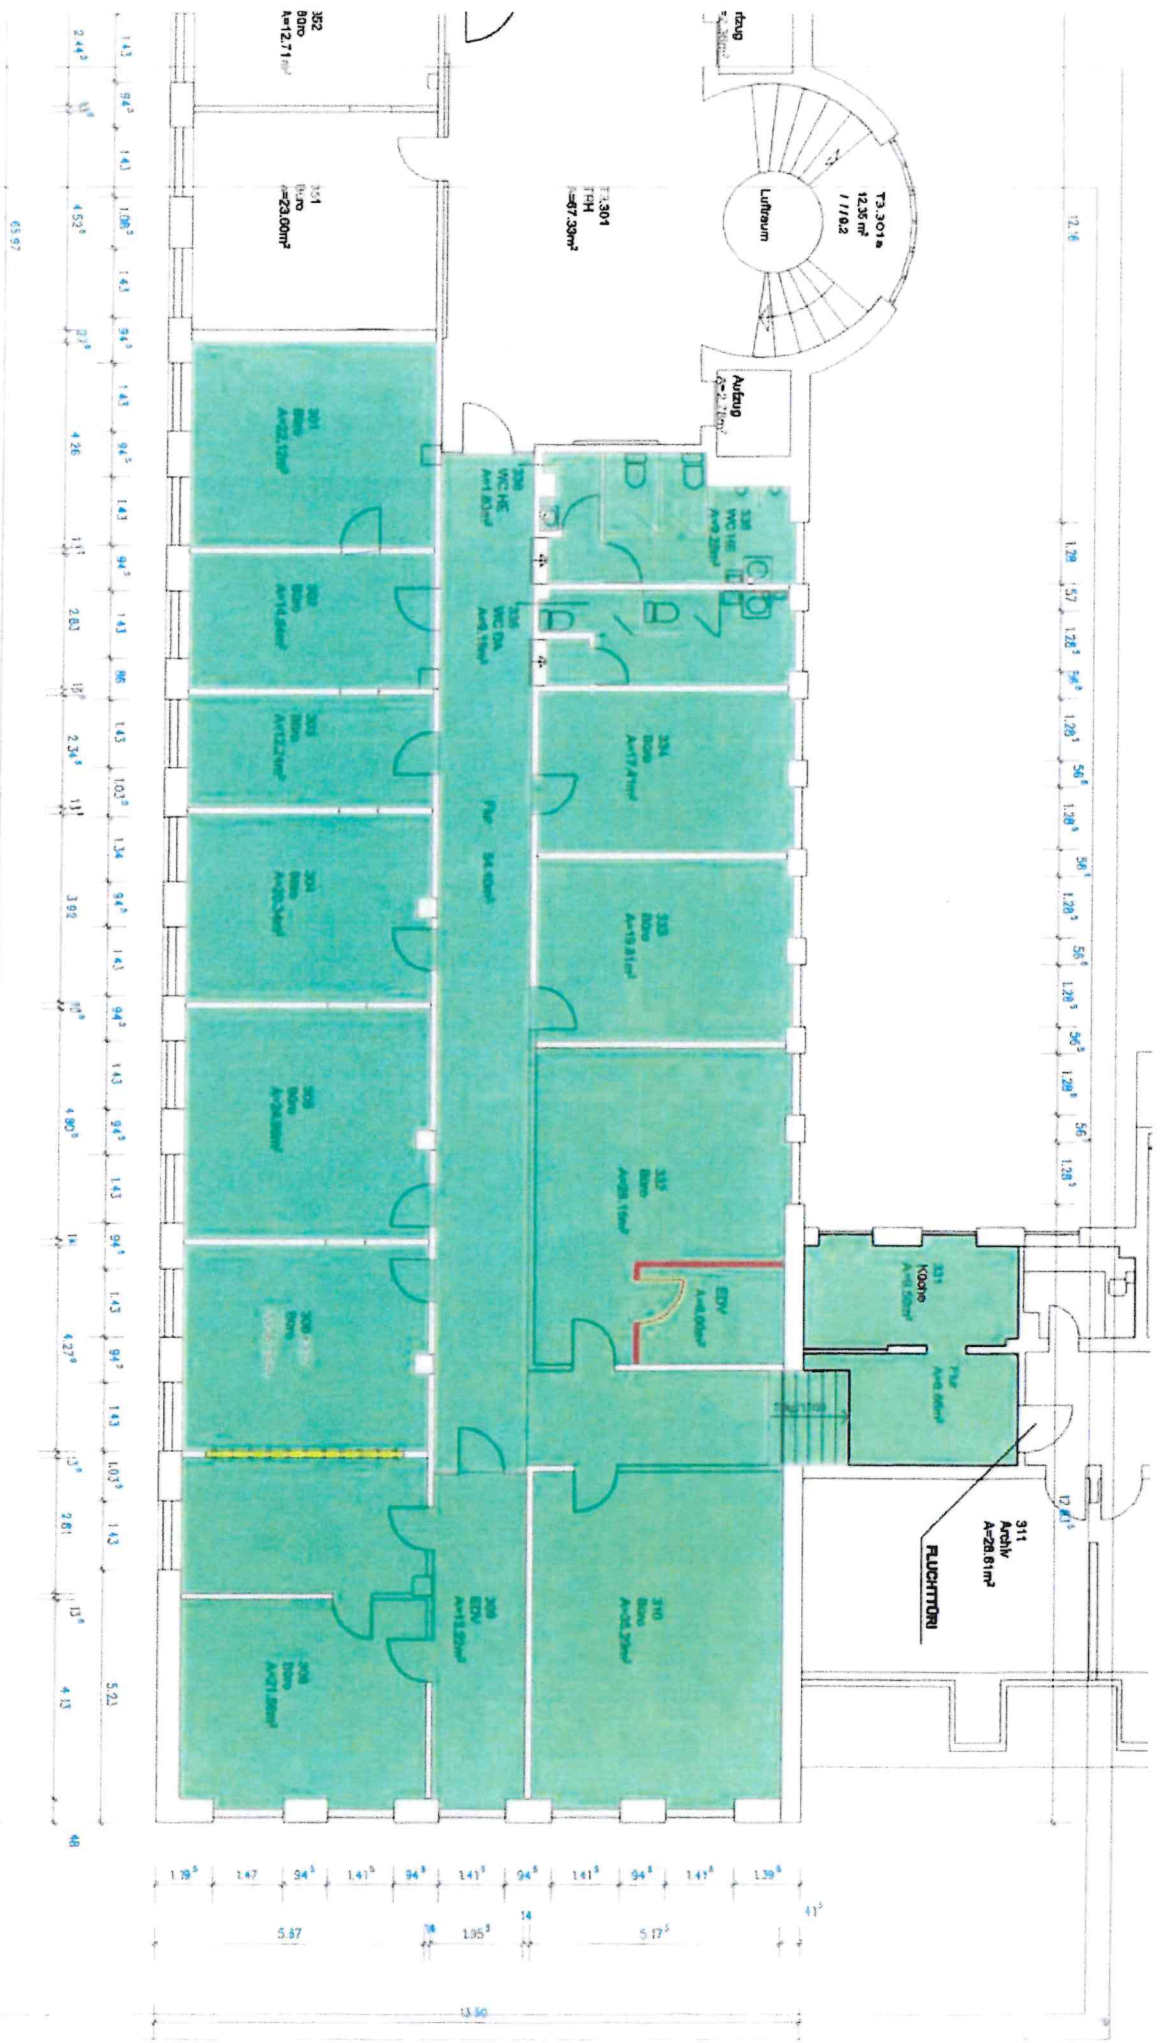

Projekt	Stadtplatz 17	Breit Nr.	III OG
Bauherr	Stadtplatz 17	Datum	11.11.2021
Planung	Brunsch & Meyer AG	Maßstab	1:100
	Stadtplatz 17		