


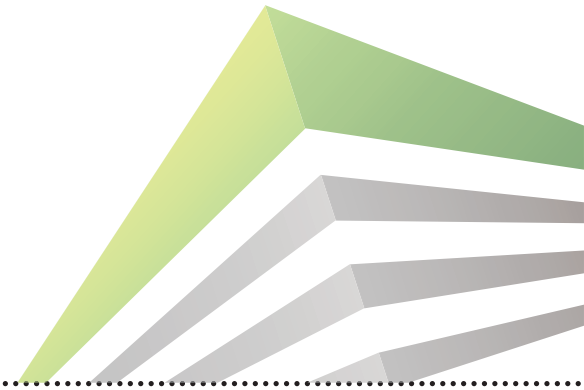

# **OBERAIGEN 12**

4202 Hellmonsödt






# BÜRO TOP 4

Oberaigen 12,  
4202 Hellmonsödt

Die vorliegenden Planunterlagen dienen der groben Orientierung und können in Fläche und Aufteilung vom Ist-Stand abweichen. Der Vermittler übernimmt für die Richtigkeit keinerlei Haftung. Die abgebildeten Möbel und Einrichtungsgegenstände sind lediglich symbolhaft dargestellt und nicht Teil der Immobilie. **KEIN MASSSTAB!**

DG  
1.OG  
EG

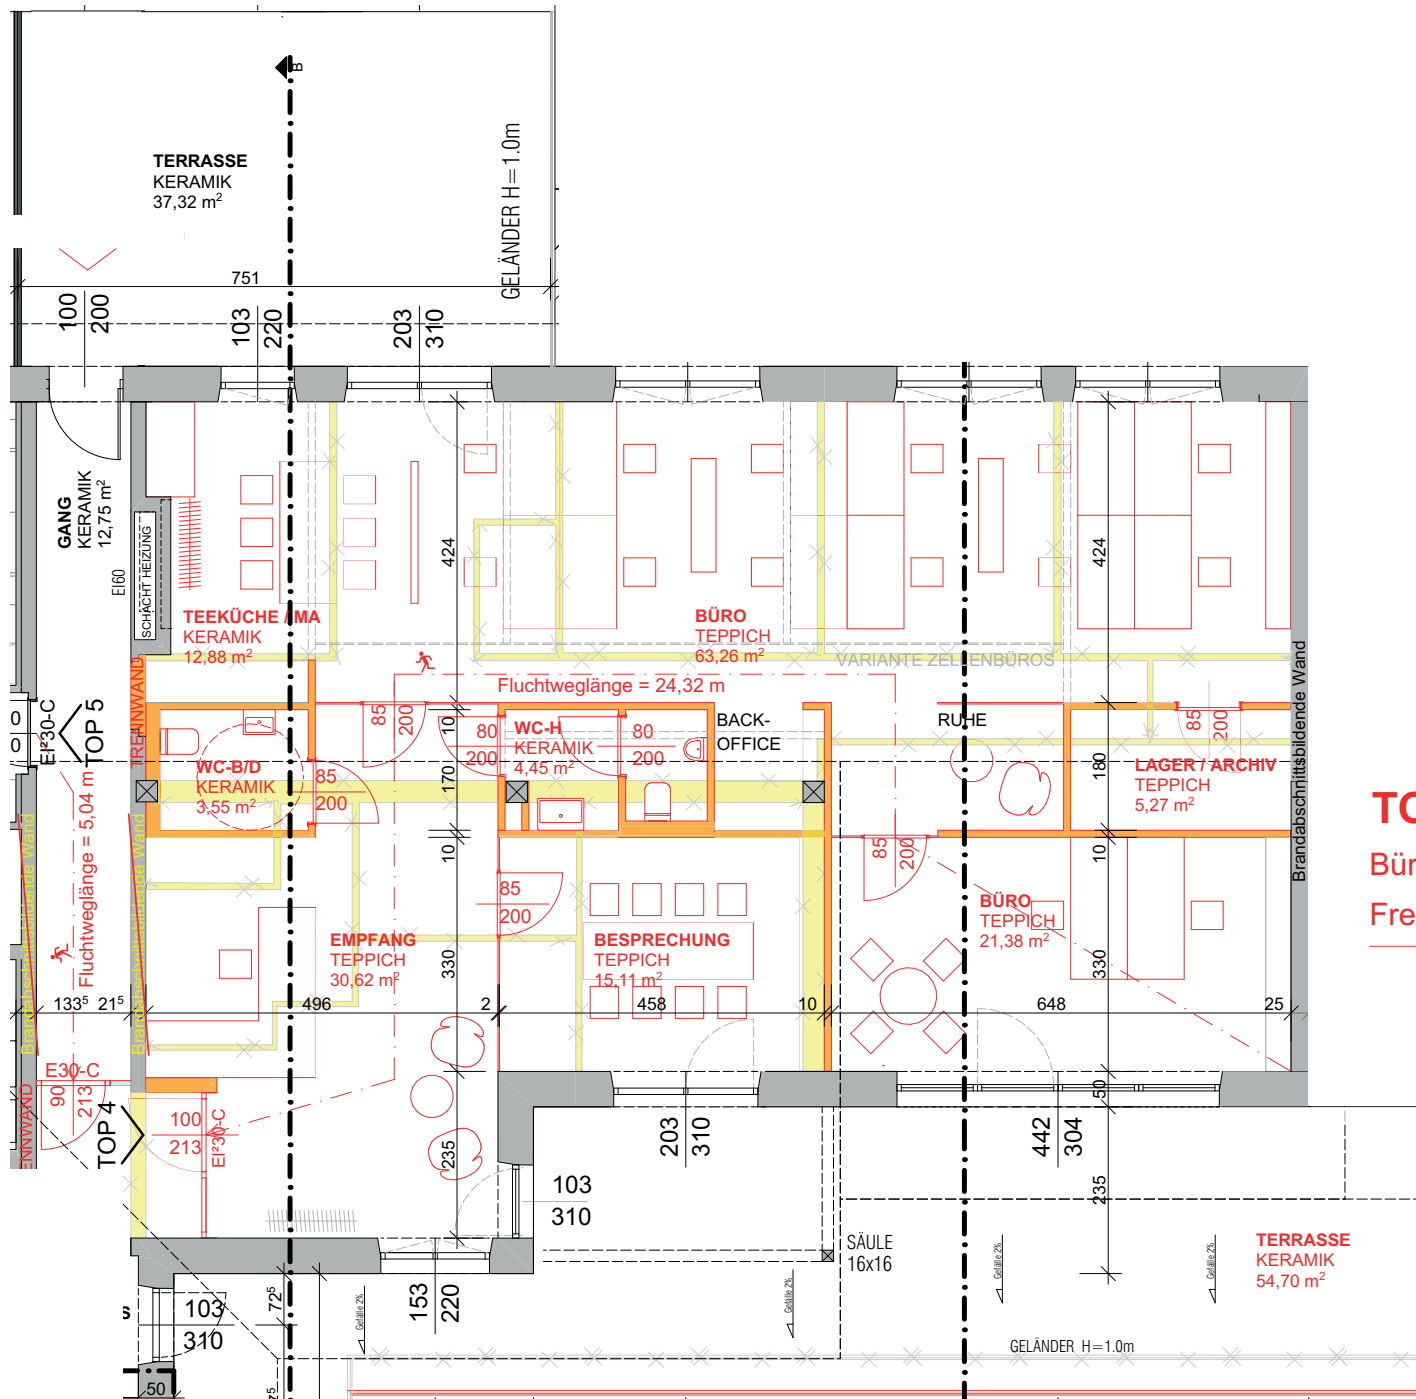

## TOP 4

Büro	156,52 m <sup>2</sup>
Freifläche	92,02 m <sup>2</sup>
<b>Total</b>	<b>248,54 m<sup>2</sup></b>

