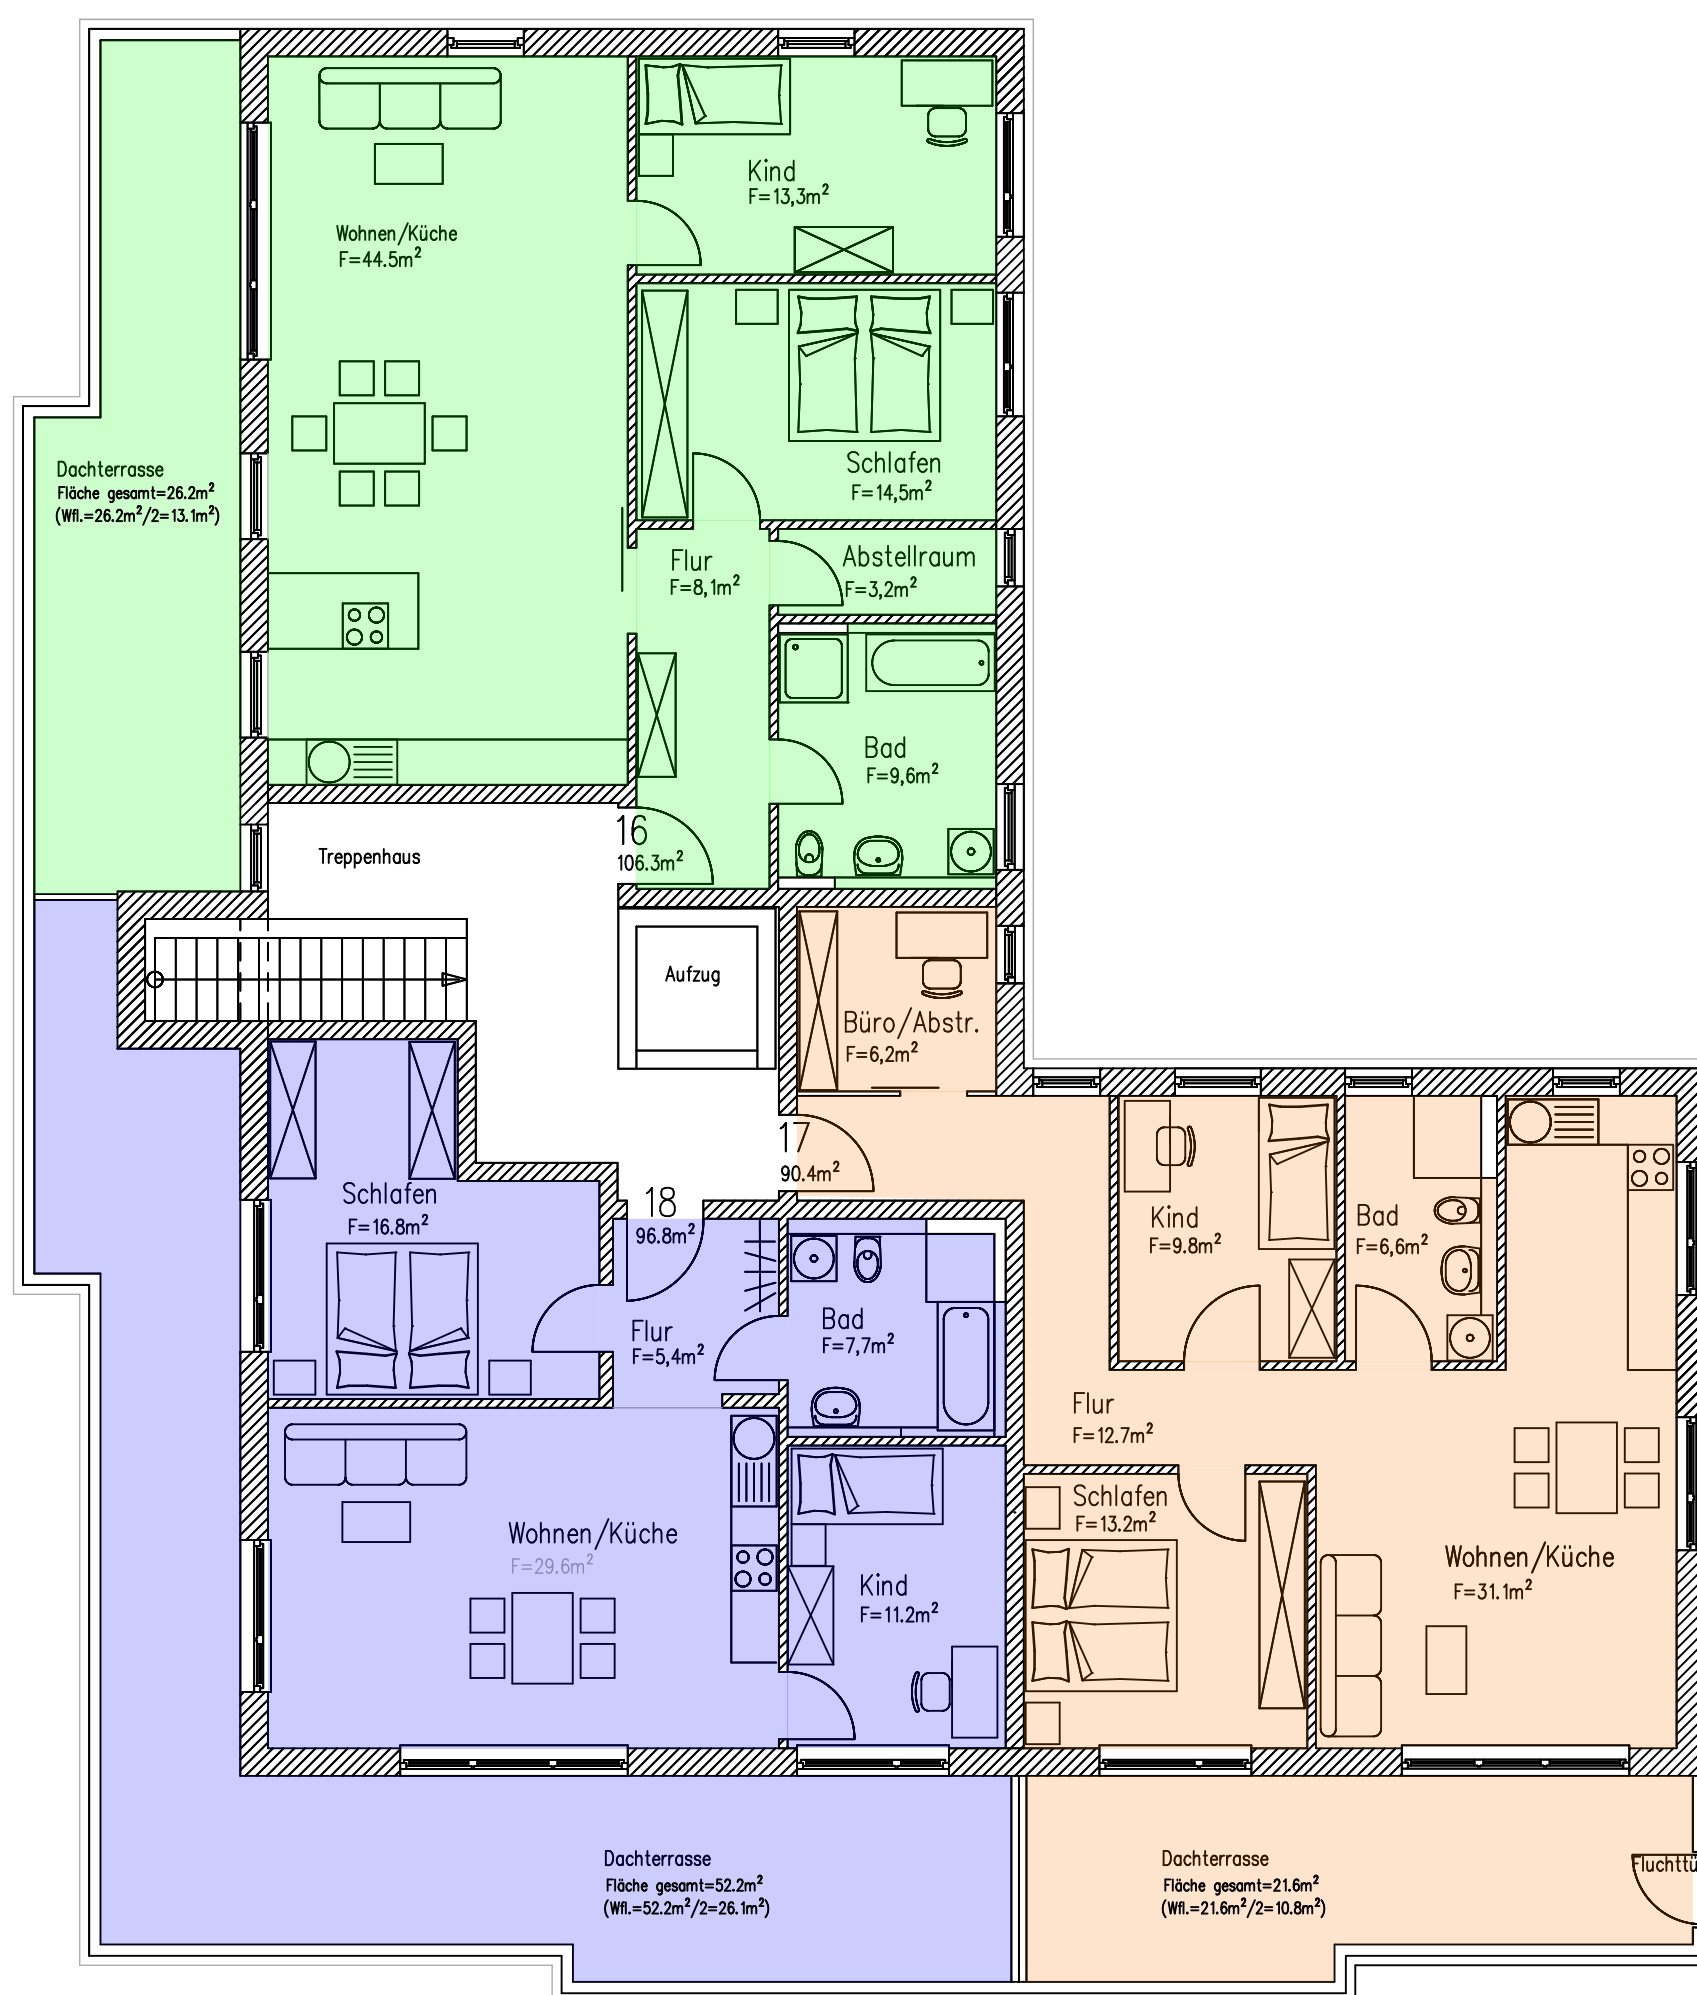


Baufeld VI
Dachgeschoss
Bad Aibling, Ellmosener Wies
ohne Maßstab

Angaben der Wohnflächen unter Vorbehalt,
Änderungen aufgrund statischer Vorgaben
und Planung der Haustechnik noch möglich.