
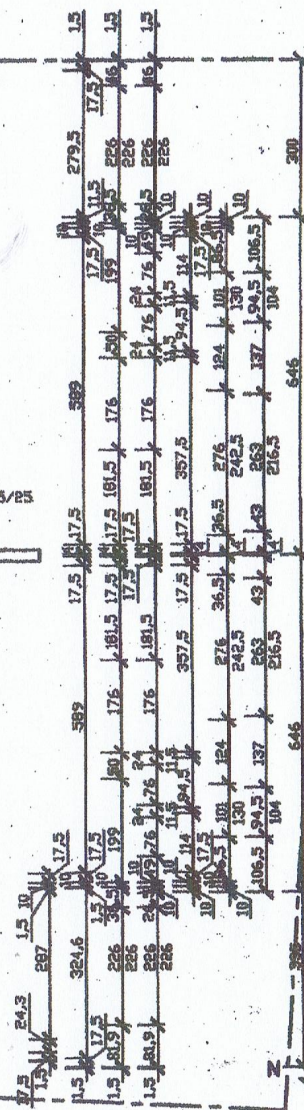
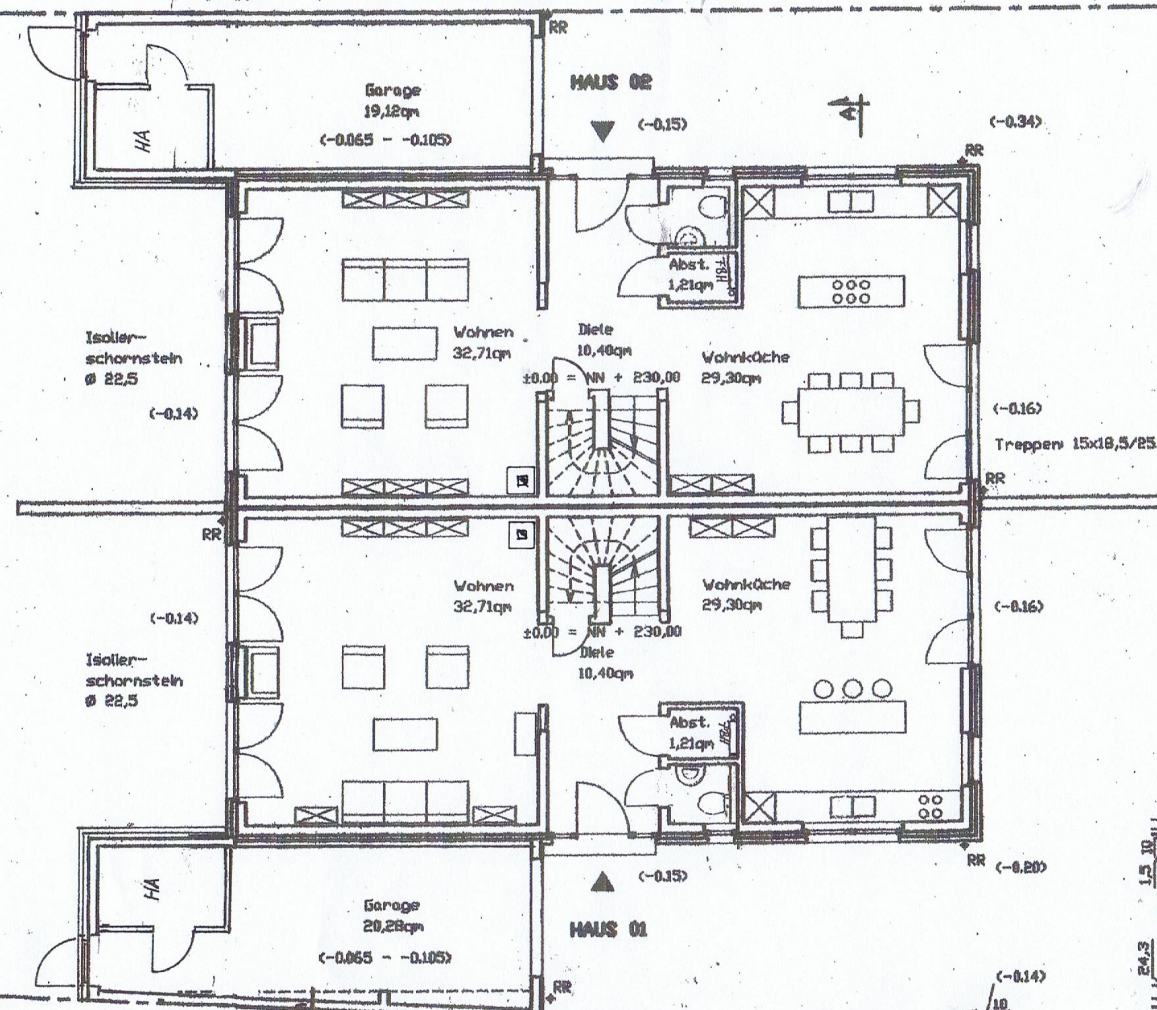


53809 RUPPICHTEROTH

Handwritten calculations on lined paper showing a sequence of numbers and operations. The numbers are arranged in rows, with some numbers crossed out or corrected. The sequence includes: 17.5, 120, 345, 17.5, 193, 104.5, 50.5, 137, 175.5, 156.5, 104, 188.5, 130, 10, 17.5, 557.5, 17.5, 213.5, 17.5, 132.5, 11.5, 413.5, 17.5, 10, 17.5, 557.5, 17.5, 213.5, 17.5, 557.5, 17.5, 10. The calculations involve addition and subtraction, with some numbers being crossed out or corrected.

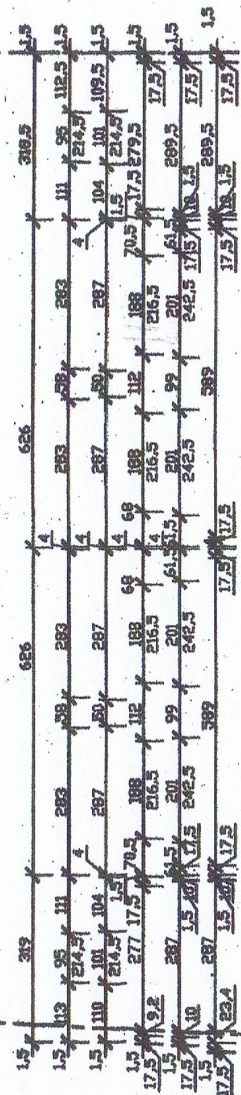


ERRICHTUNG EINES EINFAMILIENWEHNHAUSES MIT GARTEN IN WILDFAD, 53809 RUPPCHTERST
ZEICHNUNG NR. VSHA-113


SCHMIDT-BAU GmbH
Dipl.-Ingenieur-Hochbau
DIE KÄLBERER Ingenieurgesellschaft
Haller Straße 38
63442 Hofheim am Main
Tel.: 0 22 41 / 49 47-11 Fax: 0 22 41 / 49 49-0

EG
M 1:100


124,5	1	8,5	602,5	1	835		
124,5	1	8,5	565	17,5	162,5	118,5	469
10	10		60,5		210		
10	10				175,5	105,5	442,5
					238,5		
10	10	17,5	557,5	17,5	213,5	17,5	270
						11,5	276
4	50	17,5	557,5	17,5	90	123,5	557,5
						17,5	17,5

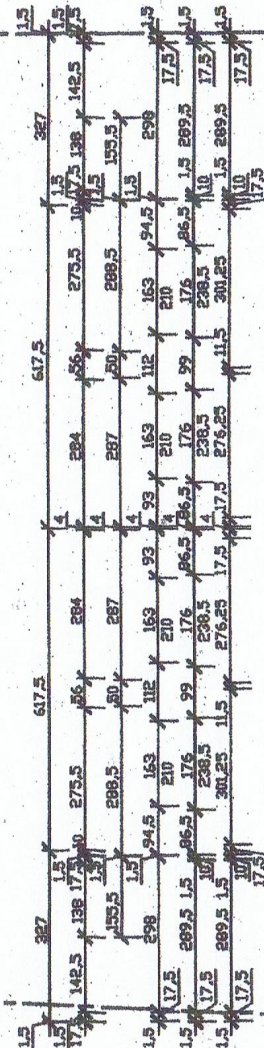

4. $\frac{50}{5} \cdot 17.5 = 557.5$ $\frac{17.5}{17.5} \cdot 90 = 233.5$ $\frac{17.5}{17.5} \cdot 270 = 557.5$ $\frac{17.5}{17.5} \cdot 276 = 17.5$ 10
10 $\frac{10}{10} \cdot 17.5 = 557.5$ $\frac{17.5}{17.5} \cdot 213.5 = 17.5$ $\frac{17.5}{17.5} \cdot 270 = 11$ $\frac{17.5}{17.5} \cdot 276 = 17.5$ 10
10 $\frac{10}{10} \cdot 611.5 = 175.5$ $\frac{105.5}{113} \cdot 63.5 = 442.5$ 10
10 $\frac{10}{10} \cdot 638 = 238.5$ $\frac{113}{113} \cdot 113 = 113$ S
10 $\frac{10}{10} \cdot 638 = 362.5$ $\frac{118.5}{118.5} \cdot 50.5 = 469$ 10

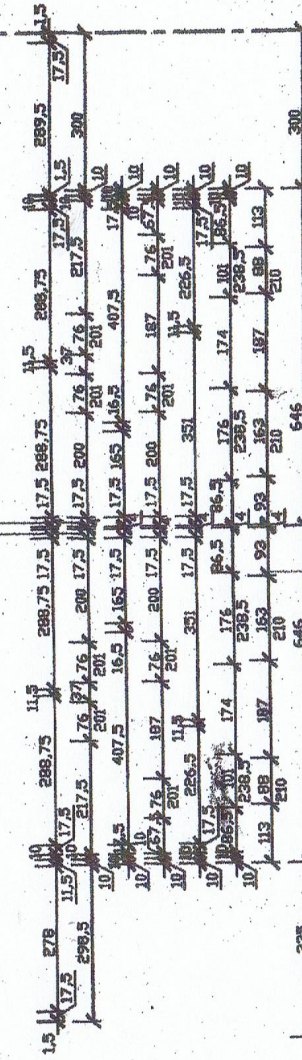

TEL: 022 41 / 40 47 16, FAX: 022 41 / 40 49 0

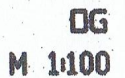

G. W. -

53809 RUPPICHTEROTH




HAUS 02

DIE BAUHERRIN:
DER ENTWURFSVERFASSER:

SCHNITT A-A
M 1:100



SEITENANSICHT

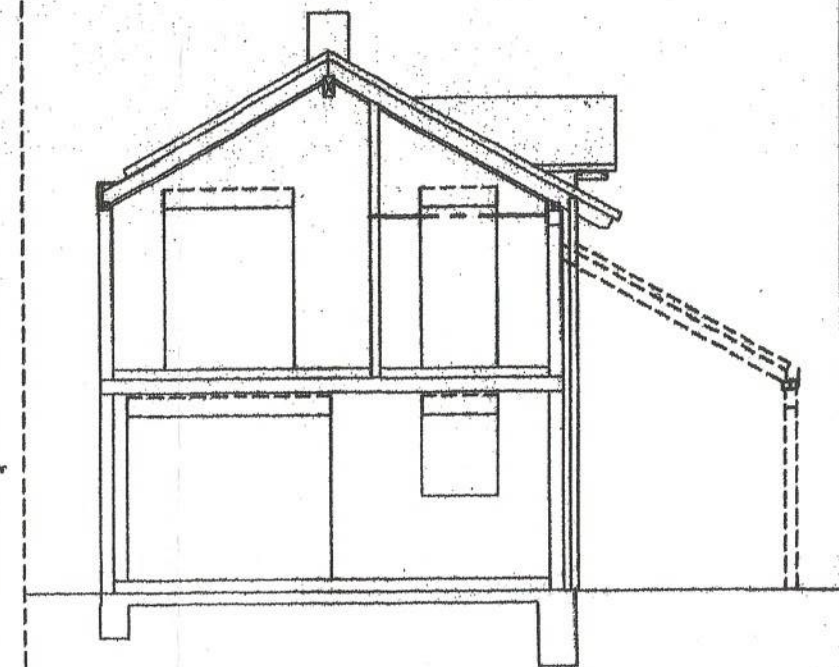

SYSTEMSCHNITT



STRASSENANSICHT

HAUS 01

HAUS 02

Natürliches Gelände

Geländeverlauf: Vorderkante Neubau

SCHMIDT-BAU GmbH

Die Bauernrolle

**DIE BAUHERRIN
DER ENTWURFSNEBEASSER**

Tel.: 0 22 41 / 40 47 16, Fax: 0 22 41 / 40 49 04

ENTWURFSVERFASSER: SCHMIDT-BAU GMBH, DAUNER STR. 38, 53842 TREISDORF

SACHBEARBEITERER: ARCHITEKT DIPL.-ING GREGOR MLYNARSKI, DONKAULE 8, 53721 SIEGBURG

ERRICHTUNG EINES EINFAMILIENWOHNHAUSES MIT GARAGE IN WILDPFAD, 53809 RUPPICHTEROTH

ZEICHNUNG NR: WSHA-311B

ANSICHTEN
M 1:100




6.9

BAUANTRAG
WILDPFAD
53809 RUPPICHTEROTH



SEITTENANSICHT

HAUS 01

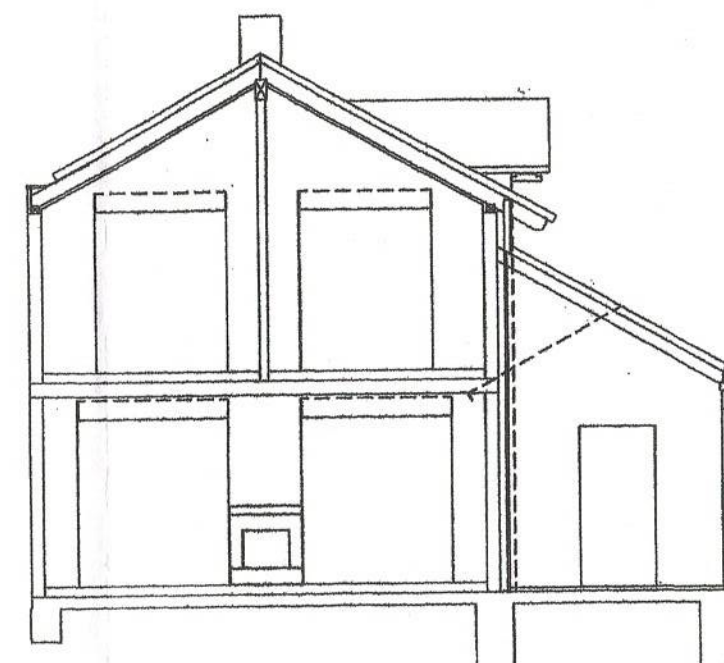

SYSTEMSCHNITT



GARTENANSICHT

HAUS 02

HAUS 01

ENTWURFSVERFASSER: SCHMIDT-BAU GMBH, DAUNER STR. 38, 53842 TROISDORF
SACHBEARBEITERER: ARCHITEKT DIPL.-ING GREGOR MLYNARSKI, DOKKAULE 8, 53721 SIEGBURG

ERRICHTUNG EINES EINFAMILIENWOHNHAUSES MIT GARAGE IN WILDPFAD, 53809 RUPPICHTEROTH
ZEICHNUNG NR. VSHA-321B

SCHMIDT-BAU GmbH
Dipl.-Ing. Gregor Mlynarski
ARCHITEKT
18719
53842 Troisdorf




ANSICHTEN
M 1:100

Tel.: 0 22 61 / 40 47 16, Fax: 0 22 61 / 40 49 04

BAUANTRAG
WILDPFAD
53809 RUPPICHTEROTH


SCHMIDT-BAU GmbH
Dipl.-Ingenieur-Architekt
W. Schmidt
53842 TRUISDORF
Tel.: 0 22 41 / 40 47 16, Fax: 0 22 41 / 40 49 04
ARCHITEKTENKAMMER
ARCHITEKT
A 18719
C. h. m.

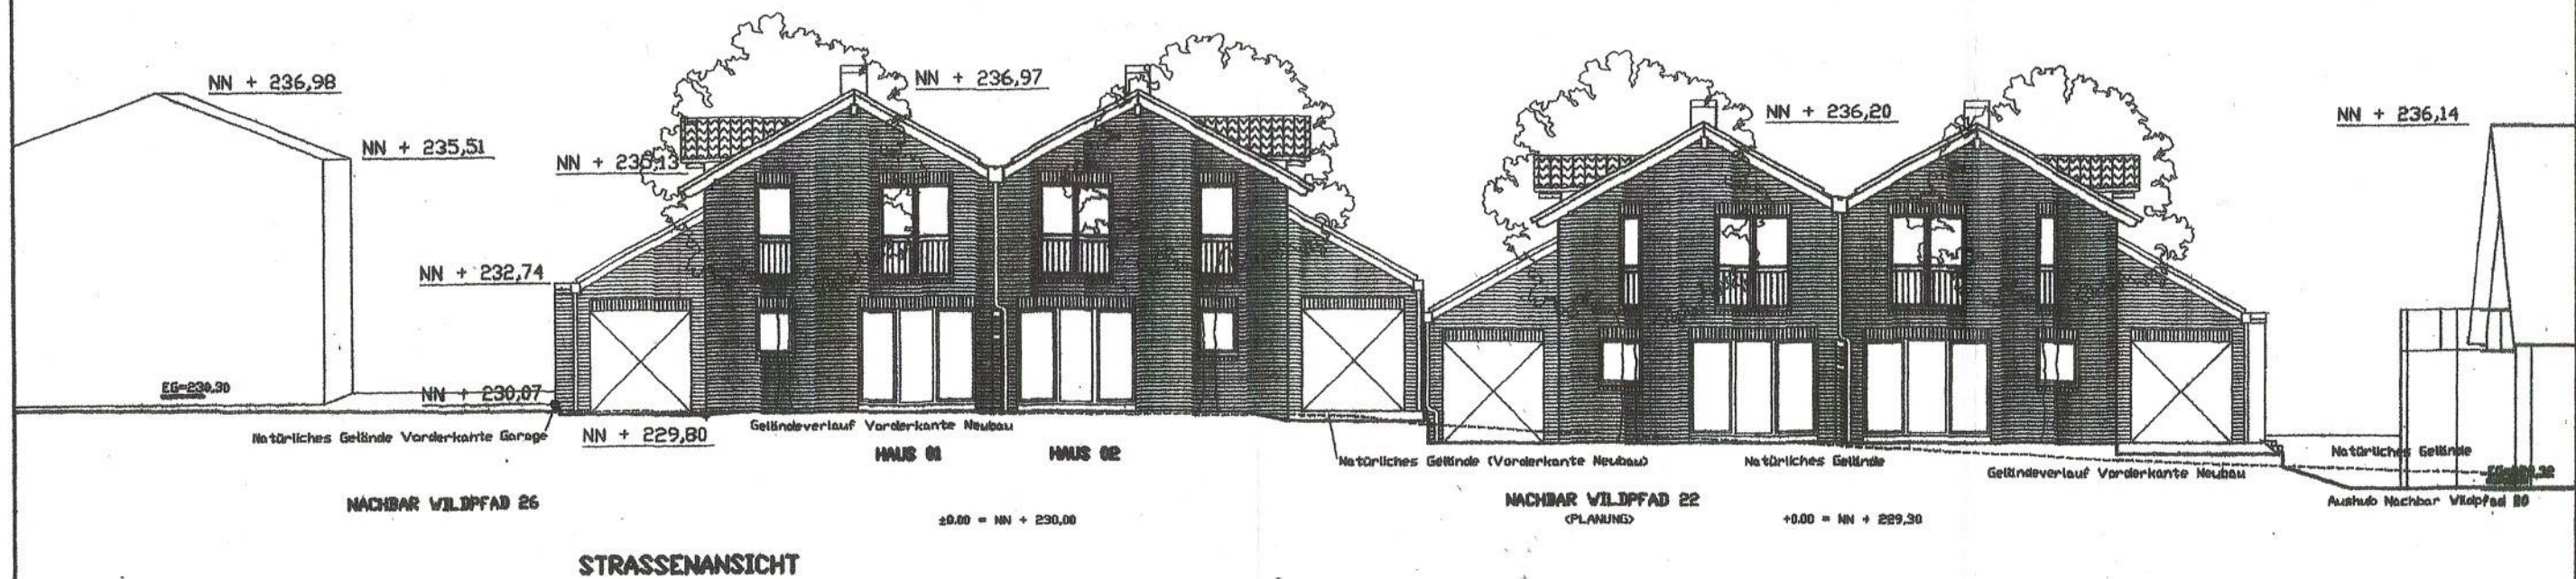

ENTWURFSVERFASSER: SCHMIDT-BAU GMBH, DAUNER STR. 38, 53842 TRUISDORF
SACHBEARBEITERER: ARCHITEKT-DIPL.-ING GREGOR MLYNARSKI, DIHKAULE 8, 53721 SIEGBURG

ERRICHTUNG VON ZWEI EINFAMILIENWOHNHAUSEN MIT GARAGEN IN WILDPFAD, 53809 RUPPICHTEROTH
ZEICHNUNG NR: WSHA-3518

DIE BAUHERRIN:
DER ENTWURFSVERFASSER:

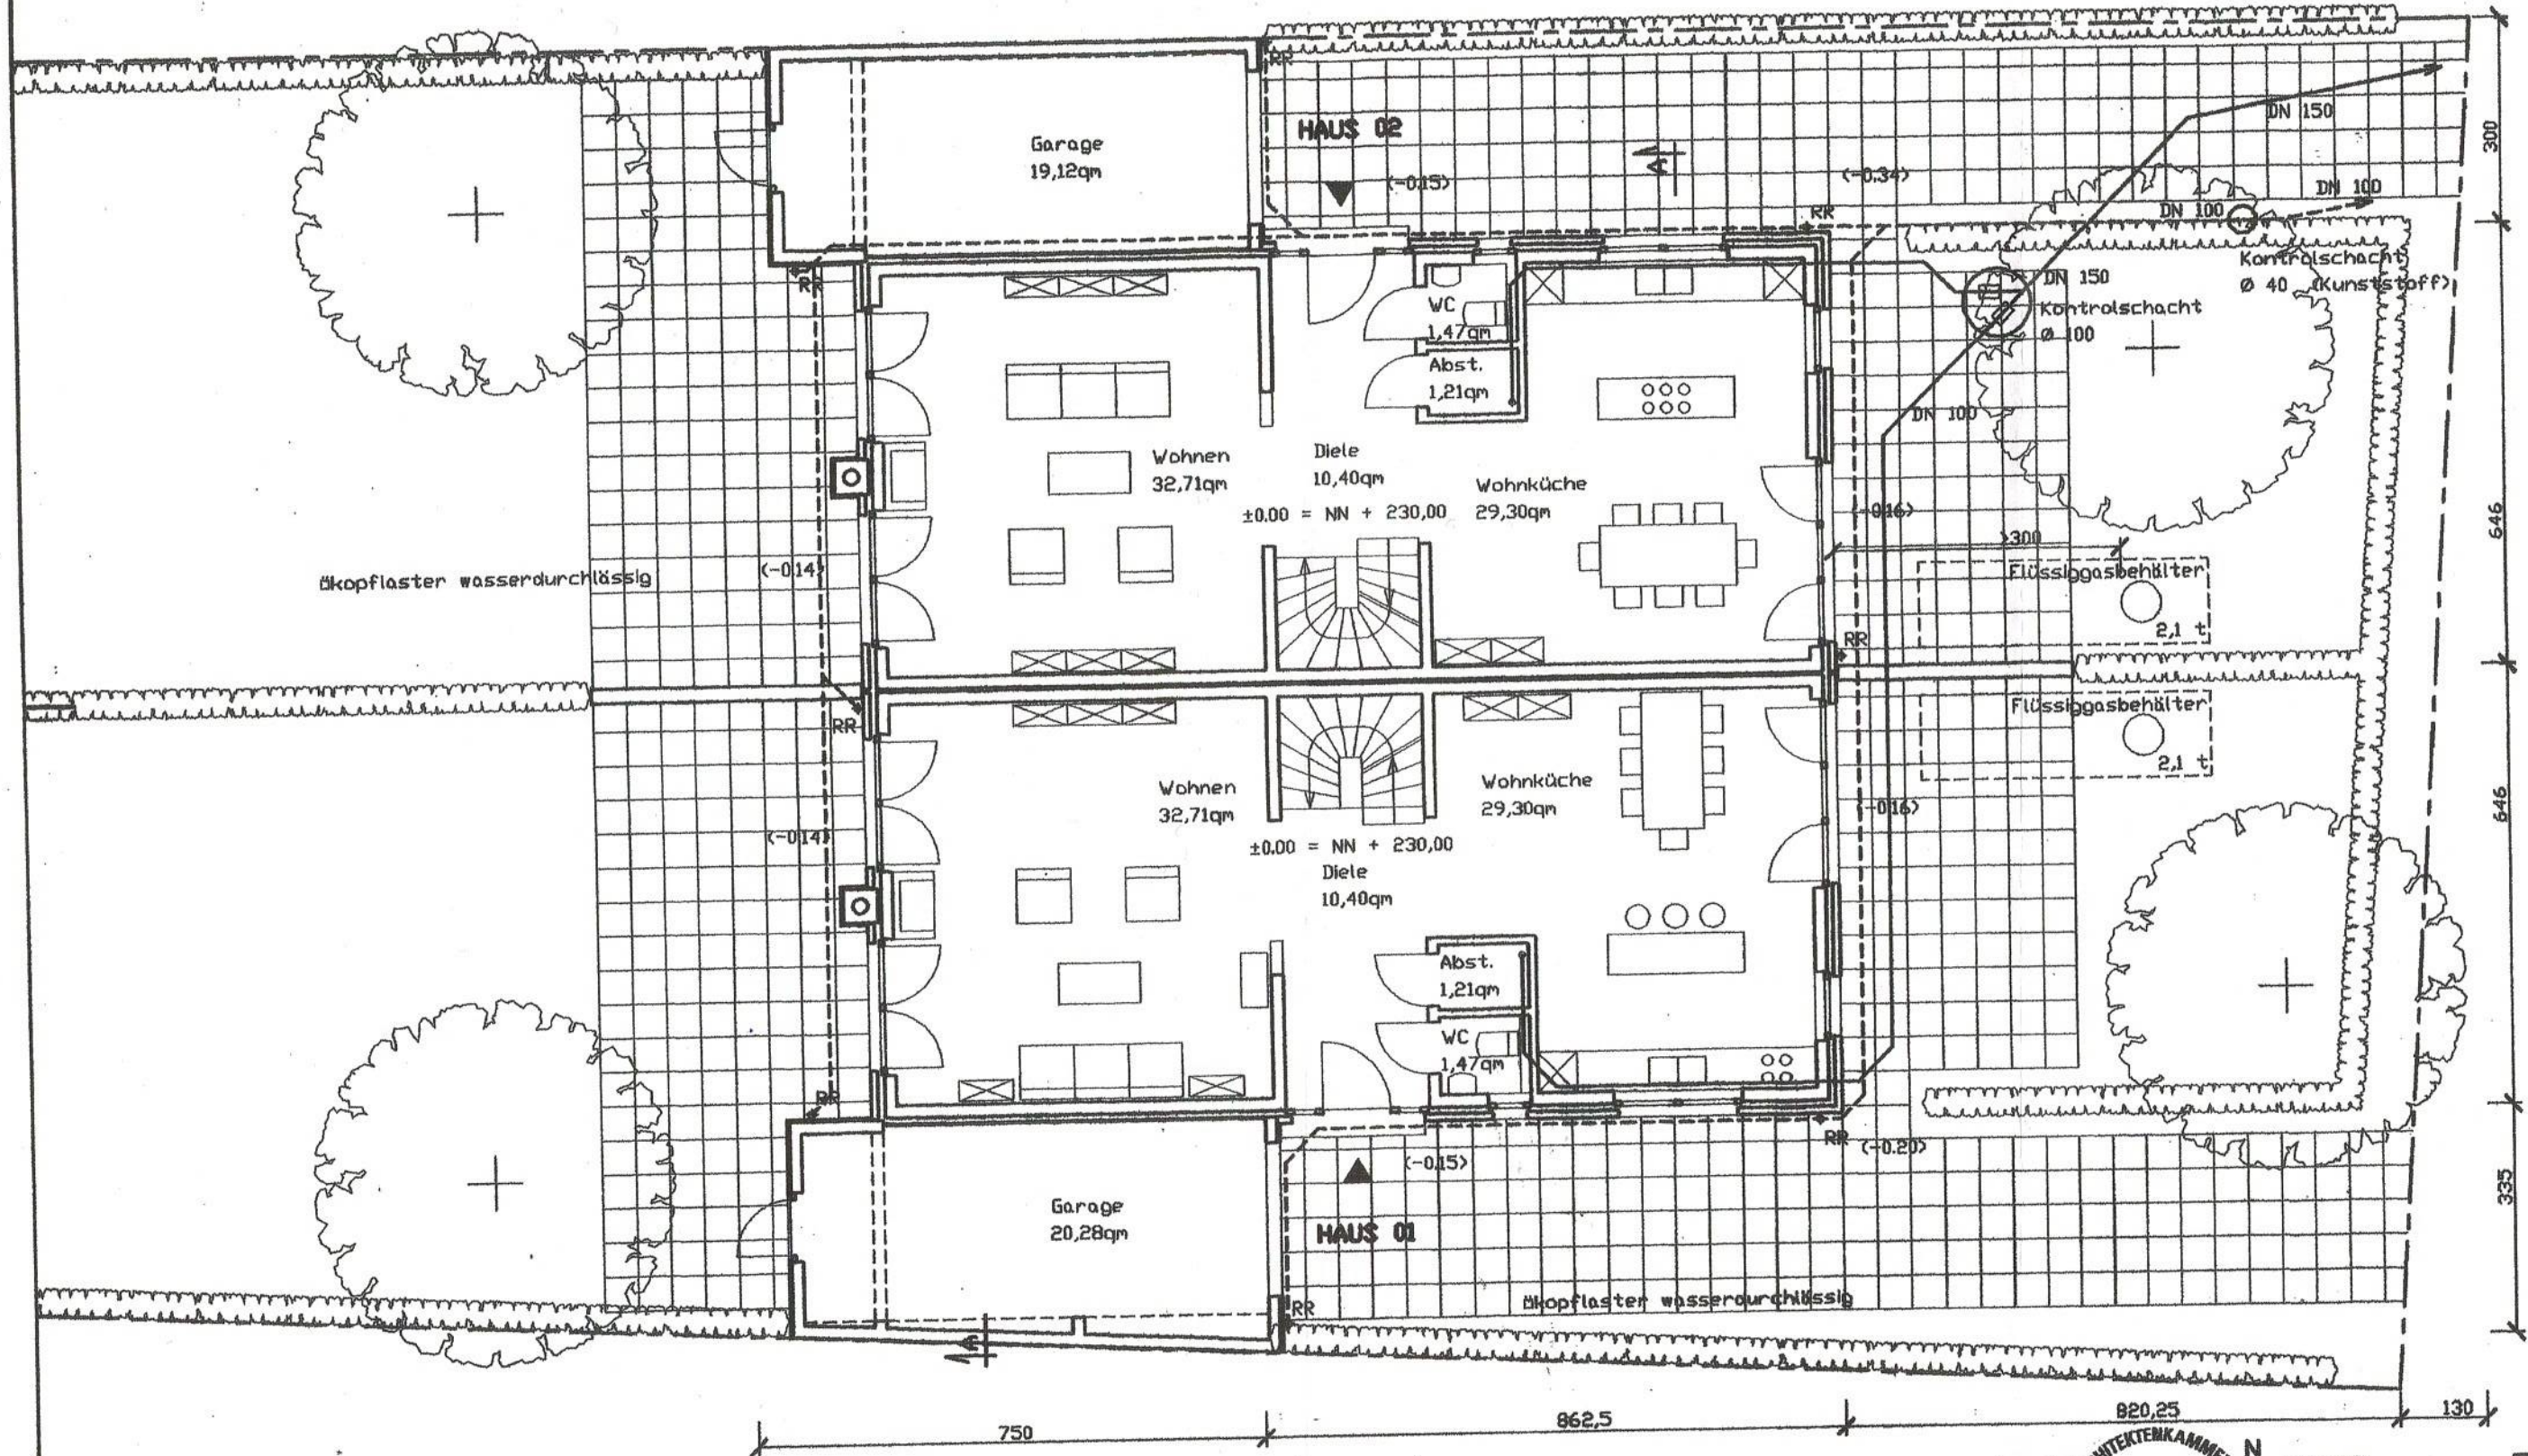

ENTWURFSVERFASSER: SCHMIDT-BAU GMBH, DAUNER STR. 38, 53842 TREISDORF
SACHBEARBEITERER: ARCHITEKT DIPL.-ING GREGOR MLYNARSKI, DOHKAULE 8, 53721 SIEGBURG

ERRICHTUNG EINES EINFAMILIENWOHNHAUSES MIT GARAGEN IN WILDPFAD, 53809 RUPPICHTERDTH
ZEICHNUNG NR. WSHA-011B

SCHMIDT-BAU GMBH


Dipl.-Ing. Gregor Mlynarski
DIE BAUFÜHRUNG
DER ENTWURFSVERFASSER

Tel.: 0 22 41 / 40 47 16, Fax: 0 22 41 / 40 49 06




EG
M 1:100

C. h. n.

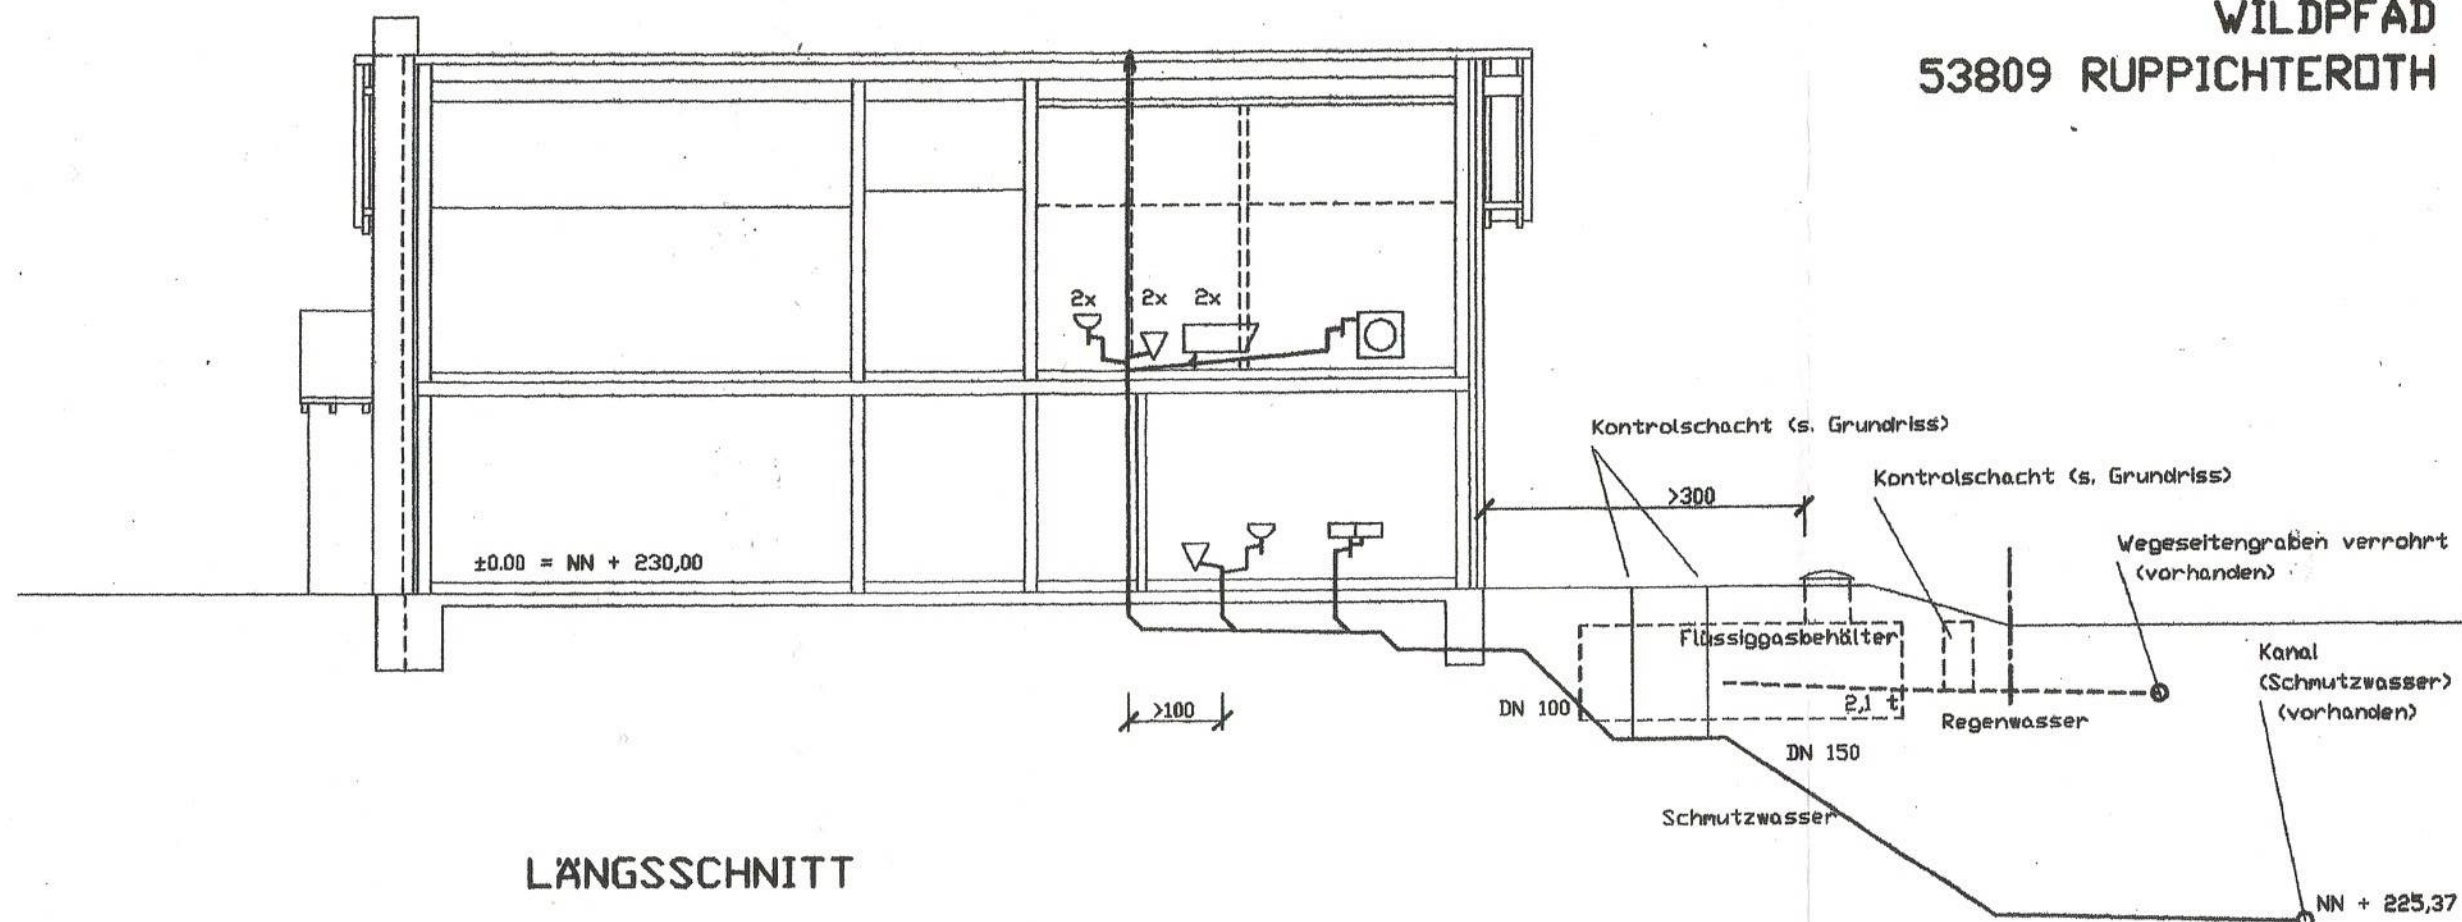

LÄNGSSCHNITT

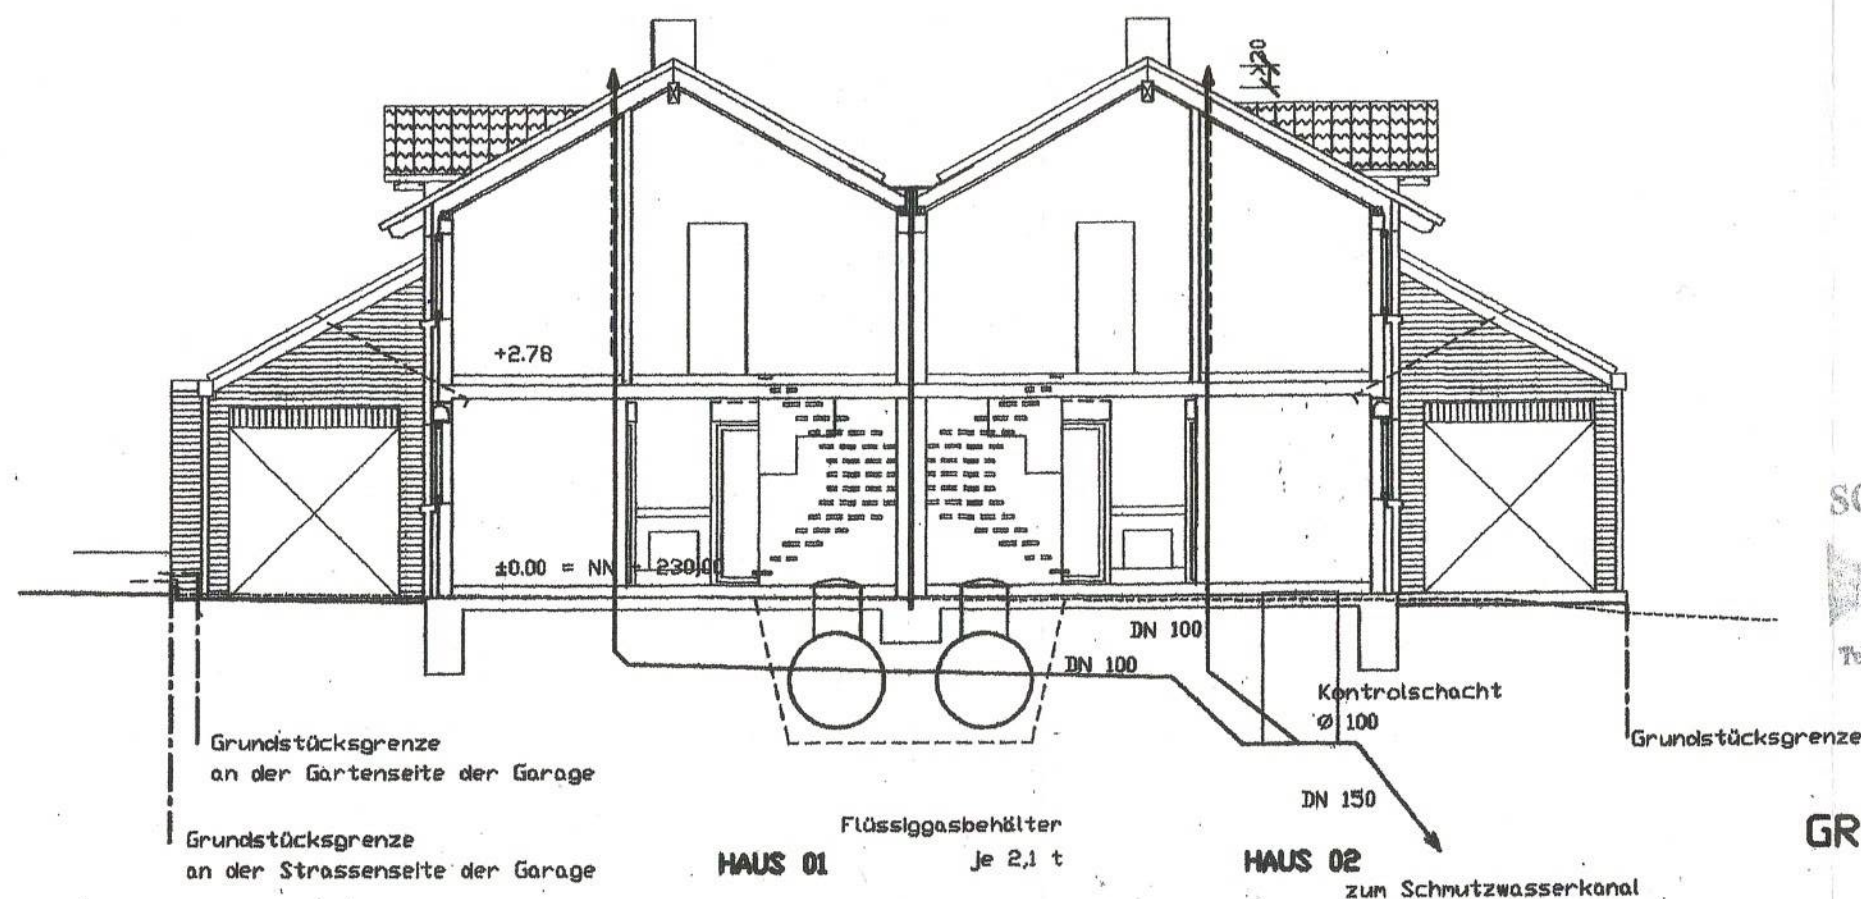

SCHMIDT-BAU GmbH
Dipl.-Ing. Gregor Mlynarski
DAUNER STR. 38, 53842 TROISDORF
Tel.: 0 22 41 / 40 47 16, Fax: 0 22 41 / 40 49 00
ARCHITEKT A 18719
ARCHITEKTENKAMMER NW
VEREIN DER ARCHITEKTEN DES ÖFFENTLICHEN RECHTS

C. h. m.

GRUNDSTÜCKSENTWÄSSERUNG
SCHNITT A-A
M 1:100