


ERDGESCHOSS

Die Pläne sind idealisierte Darstellungen der Realität und müssen nicht exakt maßhaltig sein. Die genauen Maße sind am Baukörper zu entnehmen. Alle Flächenangaben sind Grundflächen!

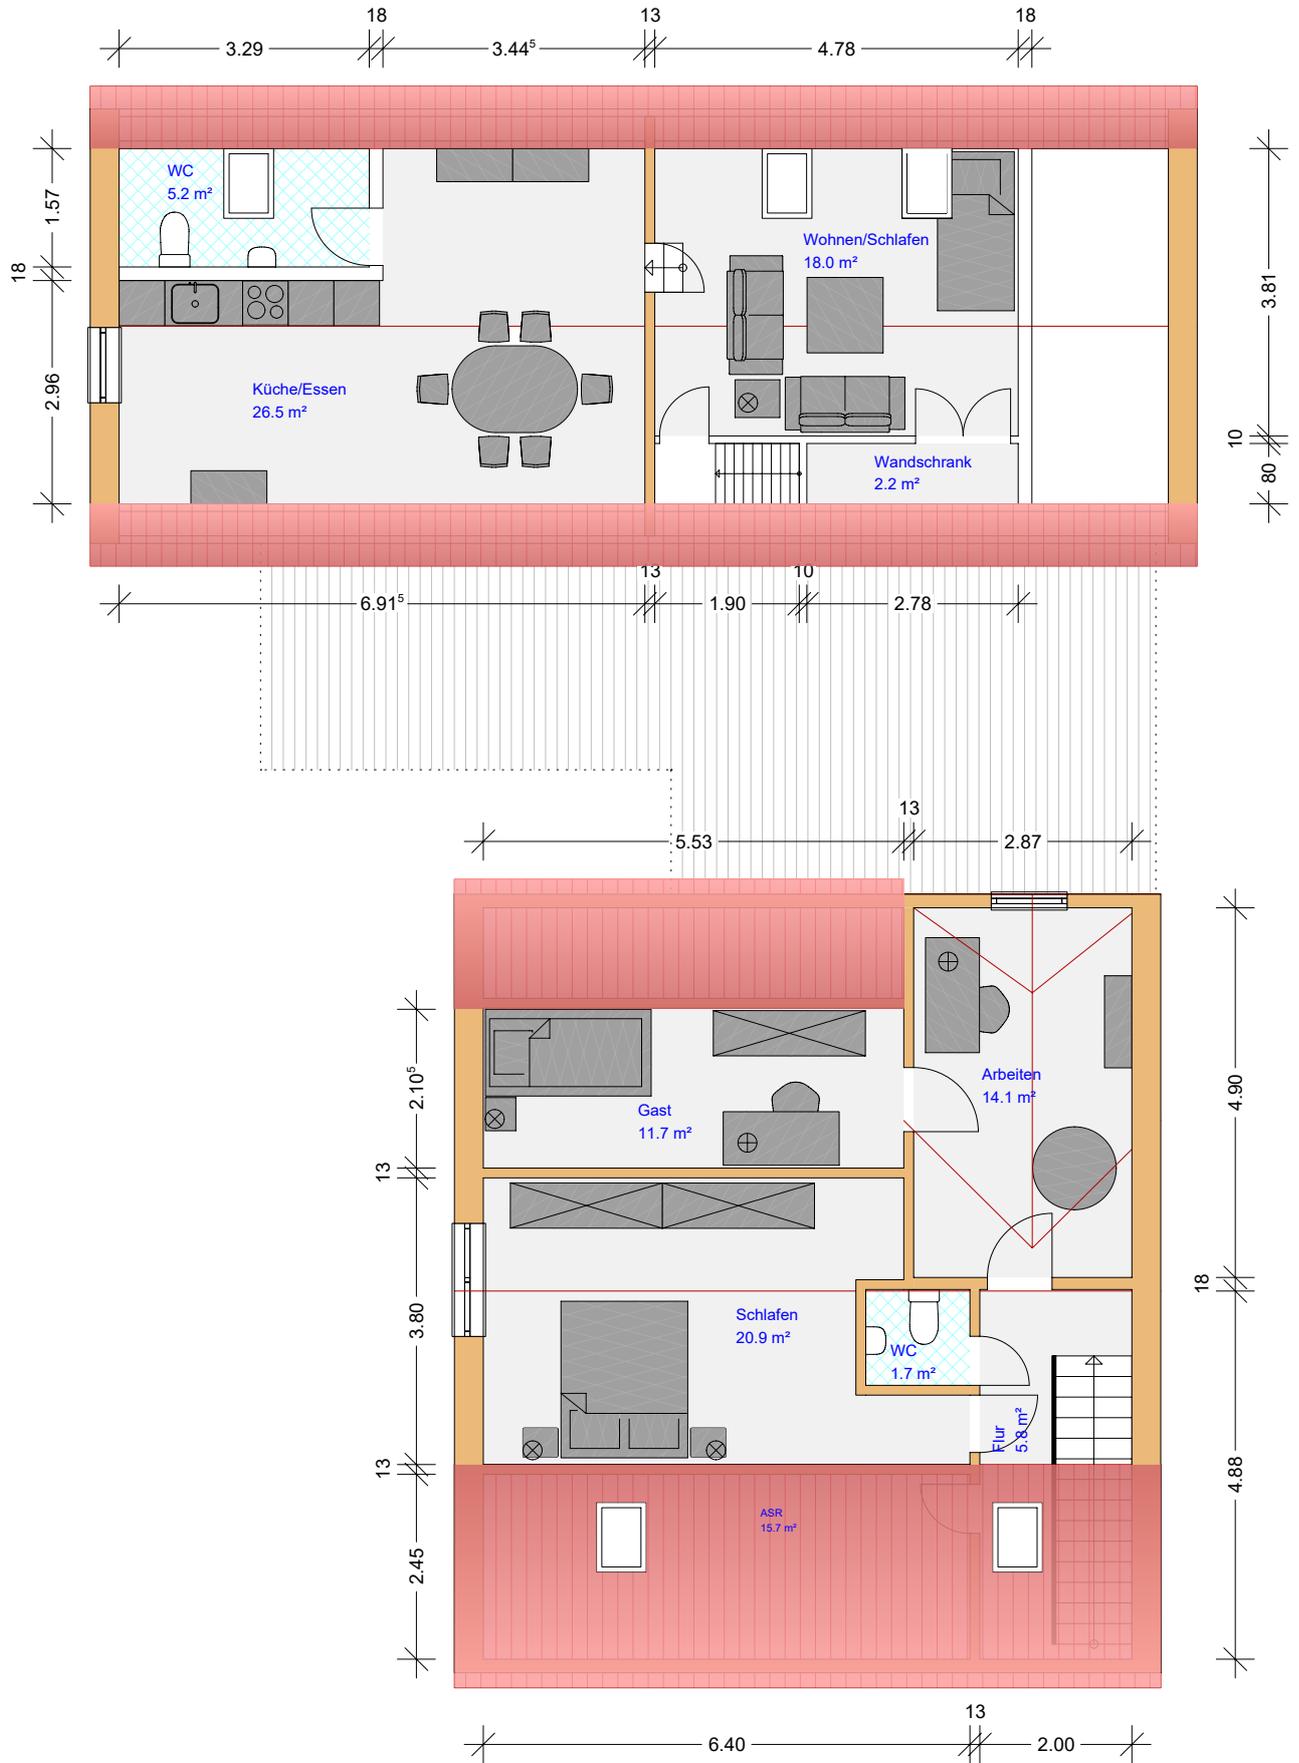

DACHGESCHOSS

Die Pläne sind idealisierte Darstellungen der Realität und müssen nicht exakt maßhaltig sein. Die genauen Maße sind am Baukörper zu entnehmen. Alle Flächenangaben sind Grundflächen!