


= U. = GESCHÄFTSHAUS „FLORAPARK“ BAYREUTHERS
 5.OBERGESCHOSS M=1:100

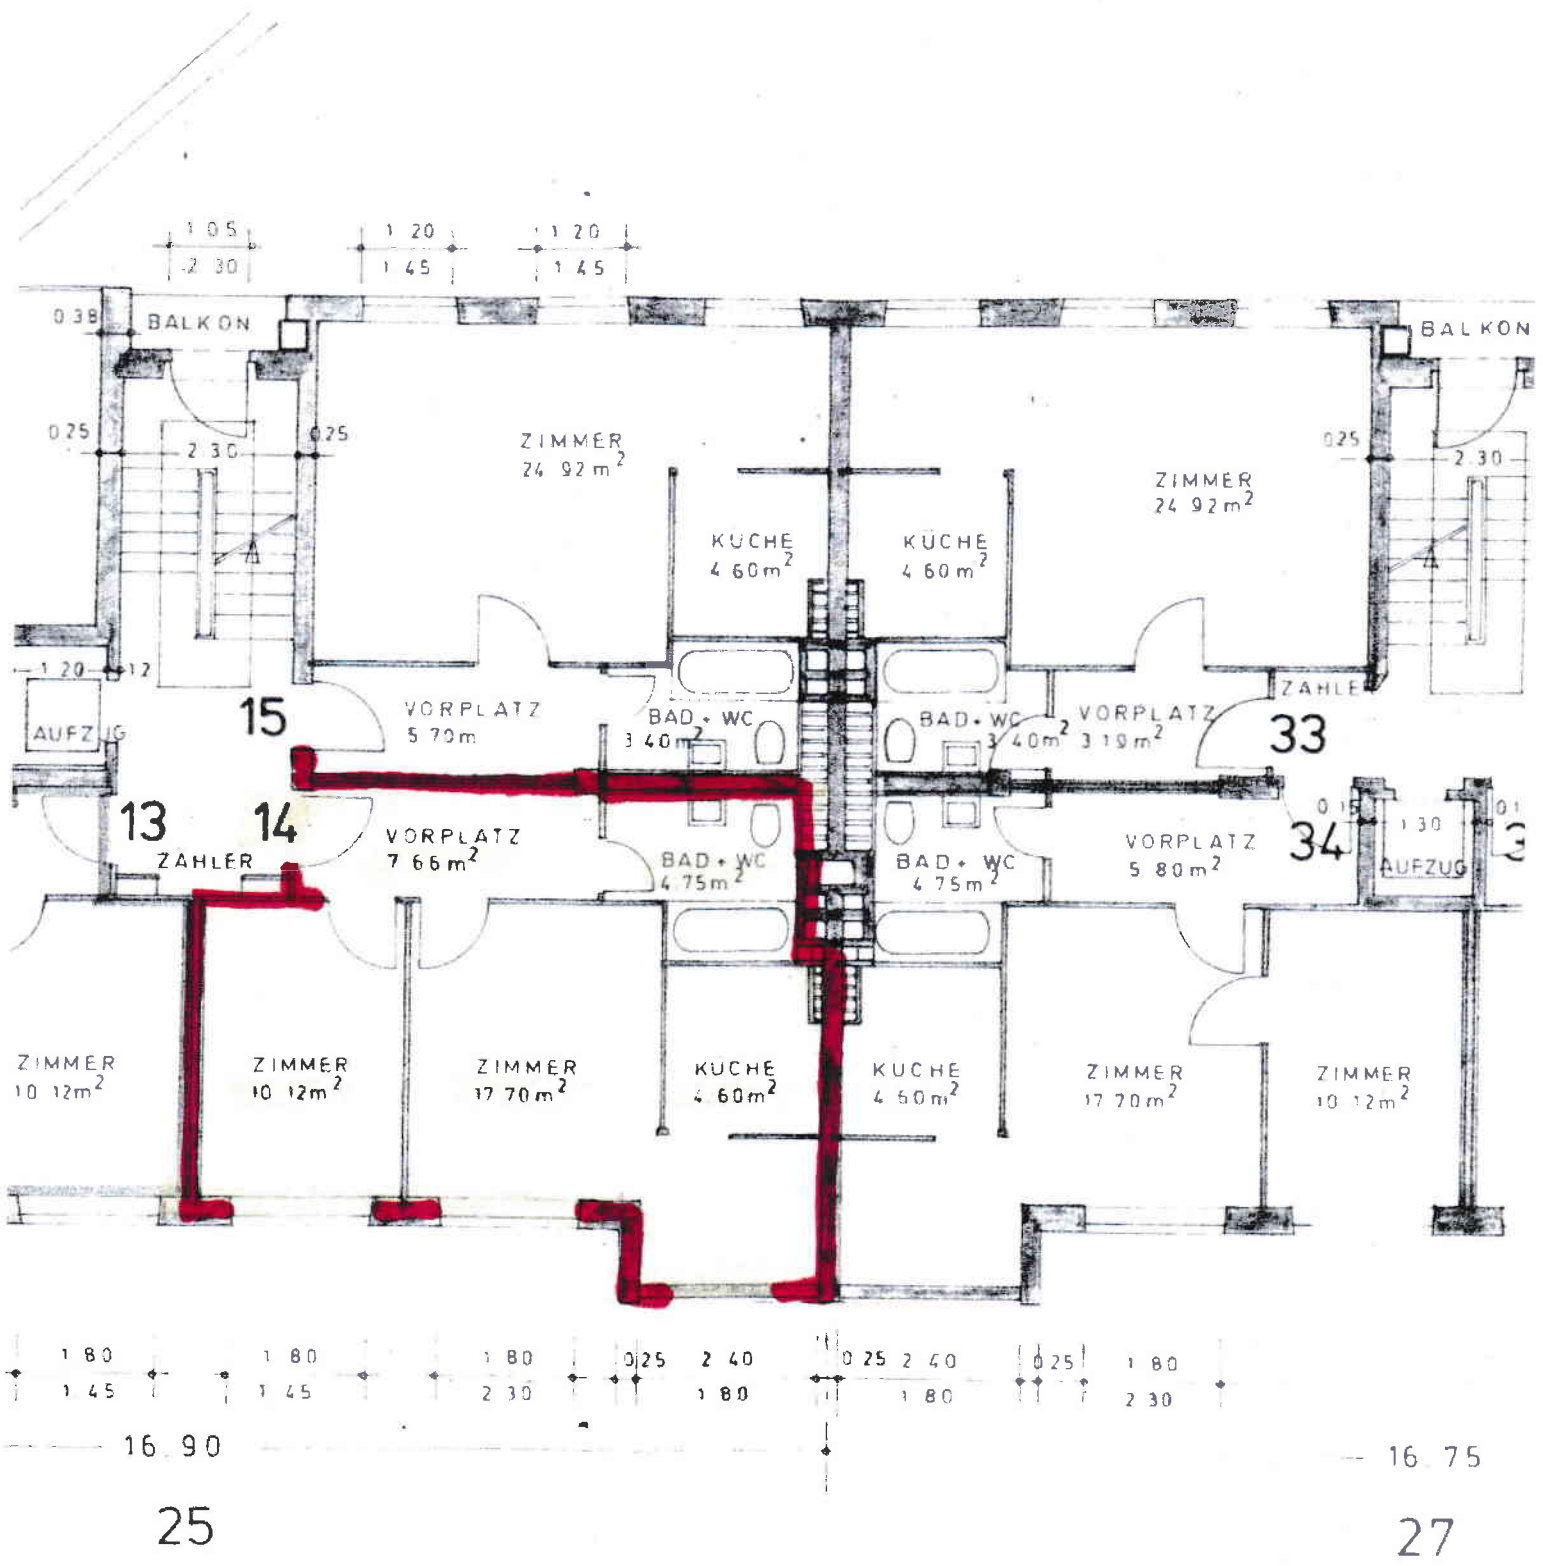

WOHN = U. = GESCHÄFTSHAUS „FL KELLERGES

