


Haus 1

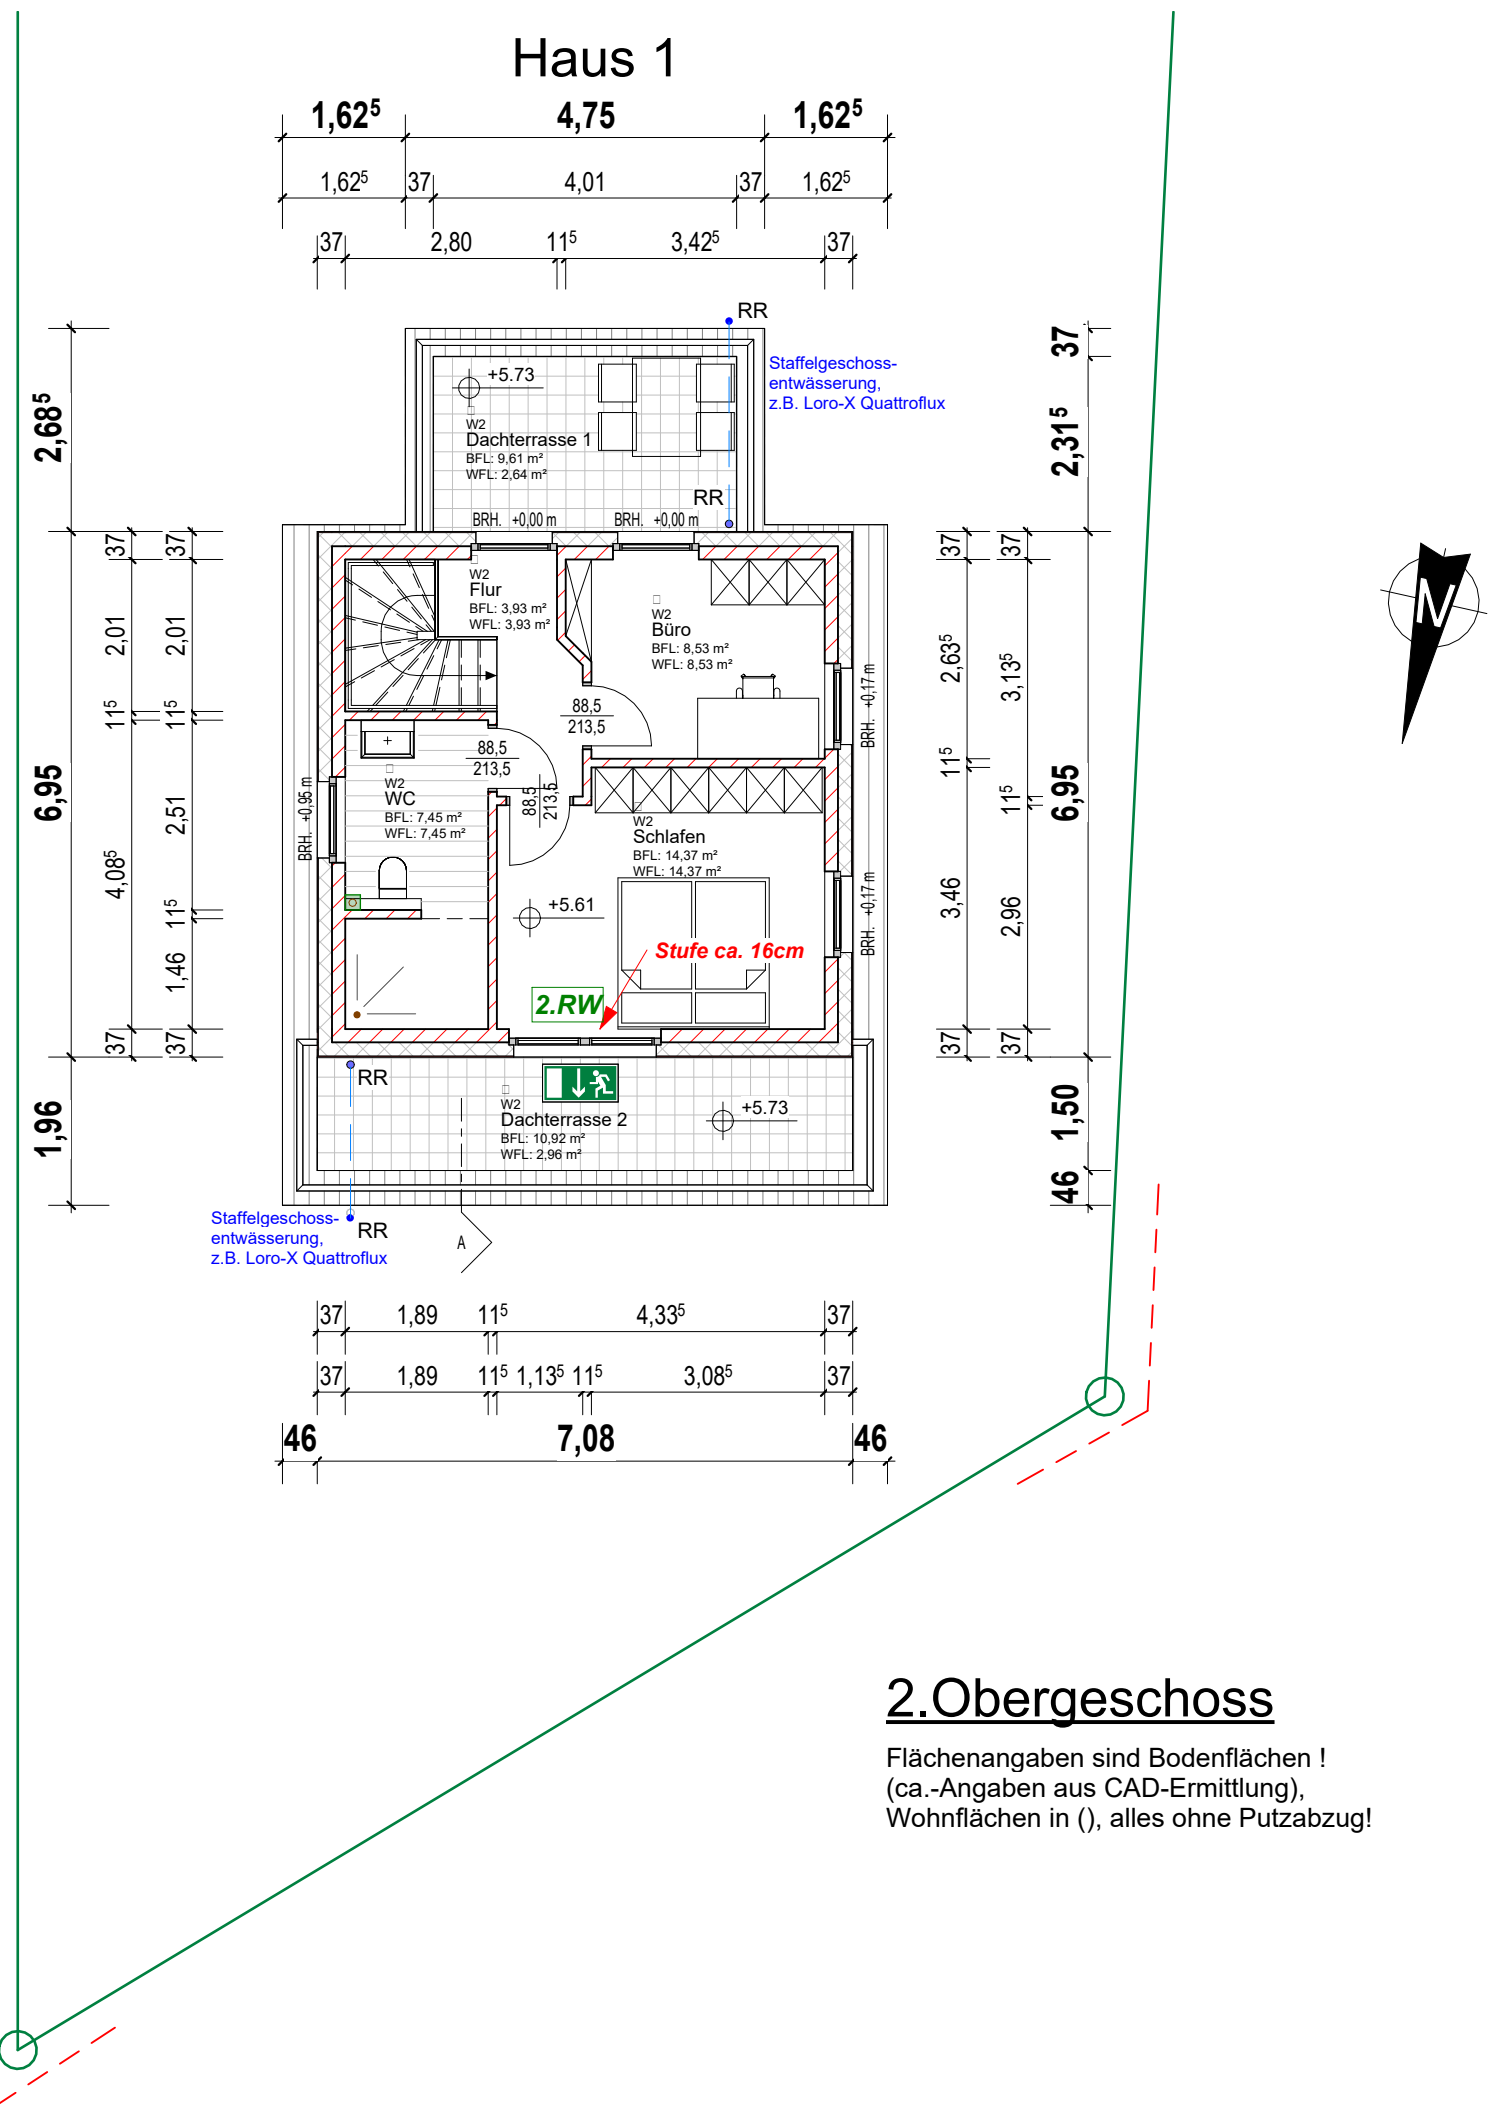

2.Obergeschoss

Flächenangaben sind Bodenflächen!
 (ca.-Angaben aus CAD-Ermittlung),
 Wohnflächen in (), alles ohne Putzabzug!