


36-TAM-MOHLHAUS IN LANNOVER STROUSSBERGSTR. 12, 12a + 12b

2. OBERGESCHOSS

DEZ ARCHITECT

125

12a

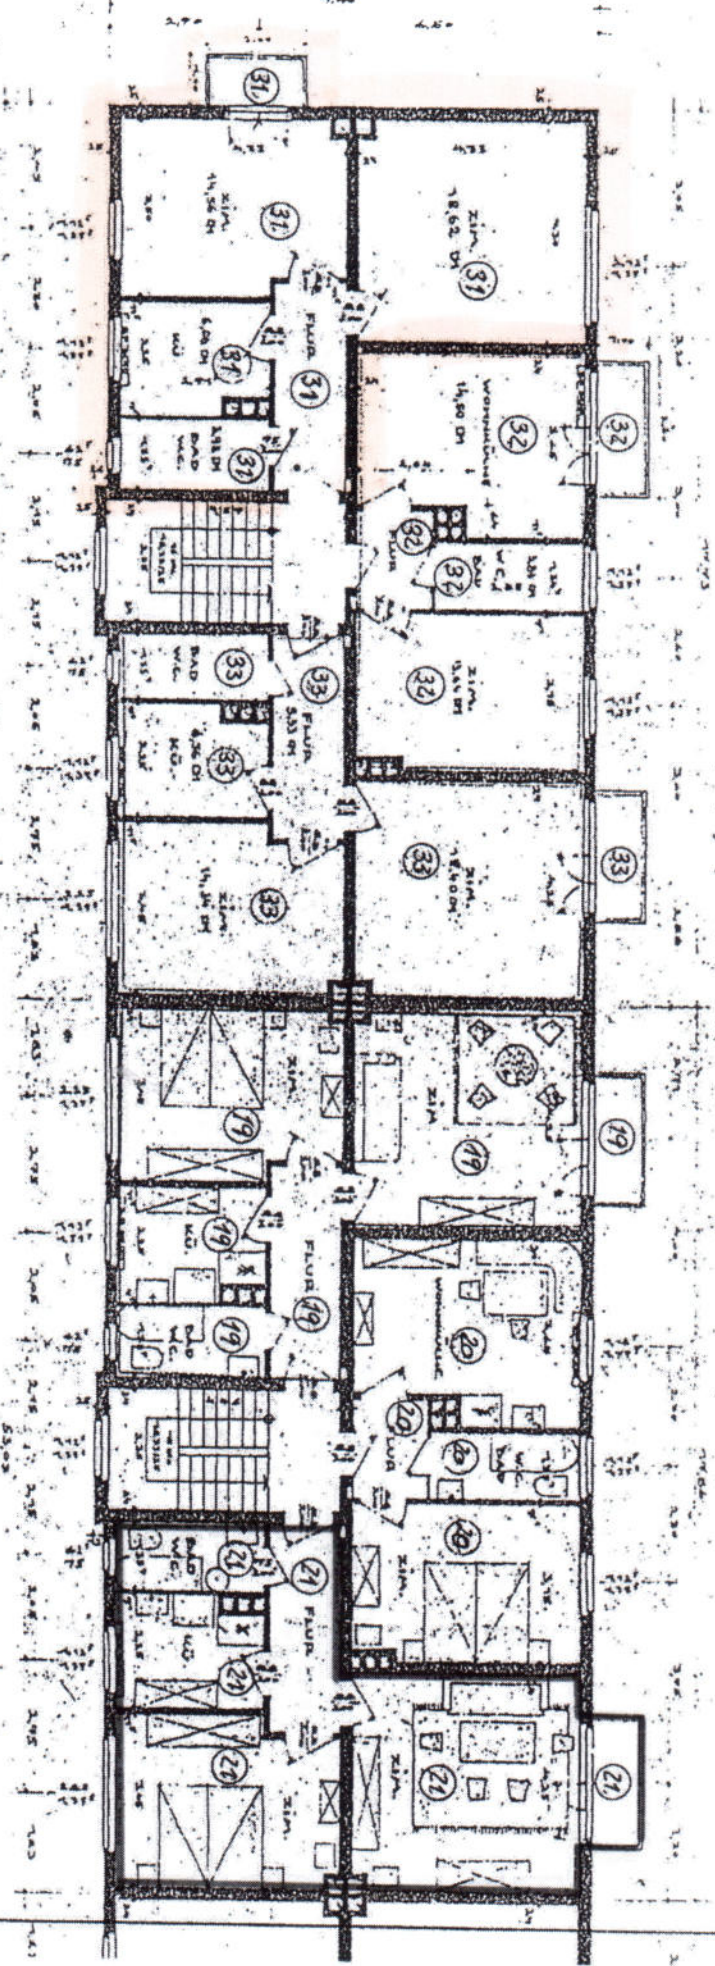

PLANUNGSBÜRO WOZISCHKE
ARCHITEKTUR - BAULEITUNG
3013 BARSINGHAUSEN
LYRAWEG 2 05105/8 1028

Wozischke

