


MFH 2, Gewerbe 3 im M. 1:50 vom 28.04.2016

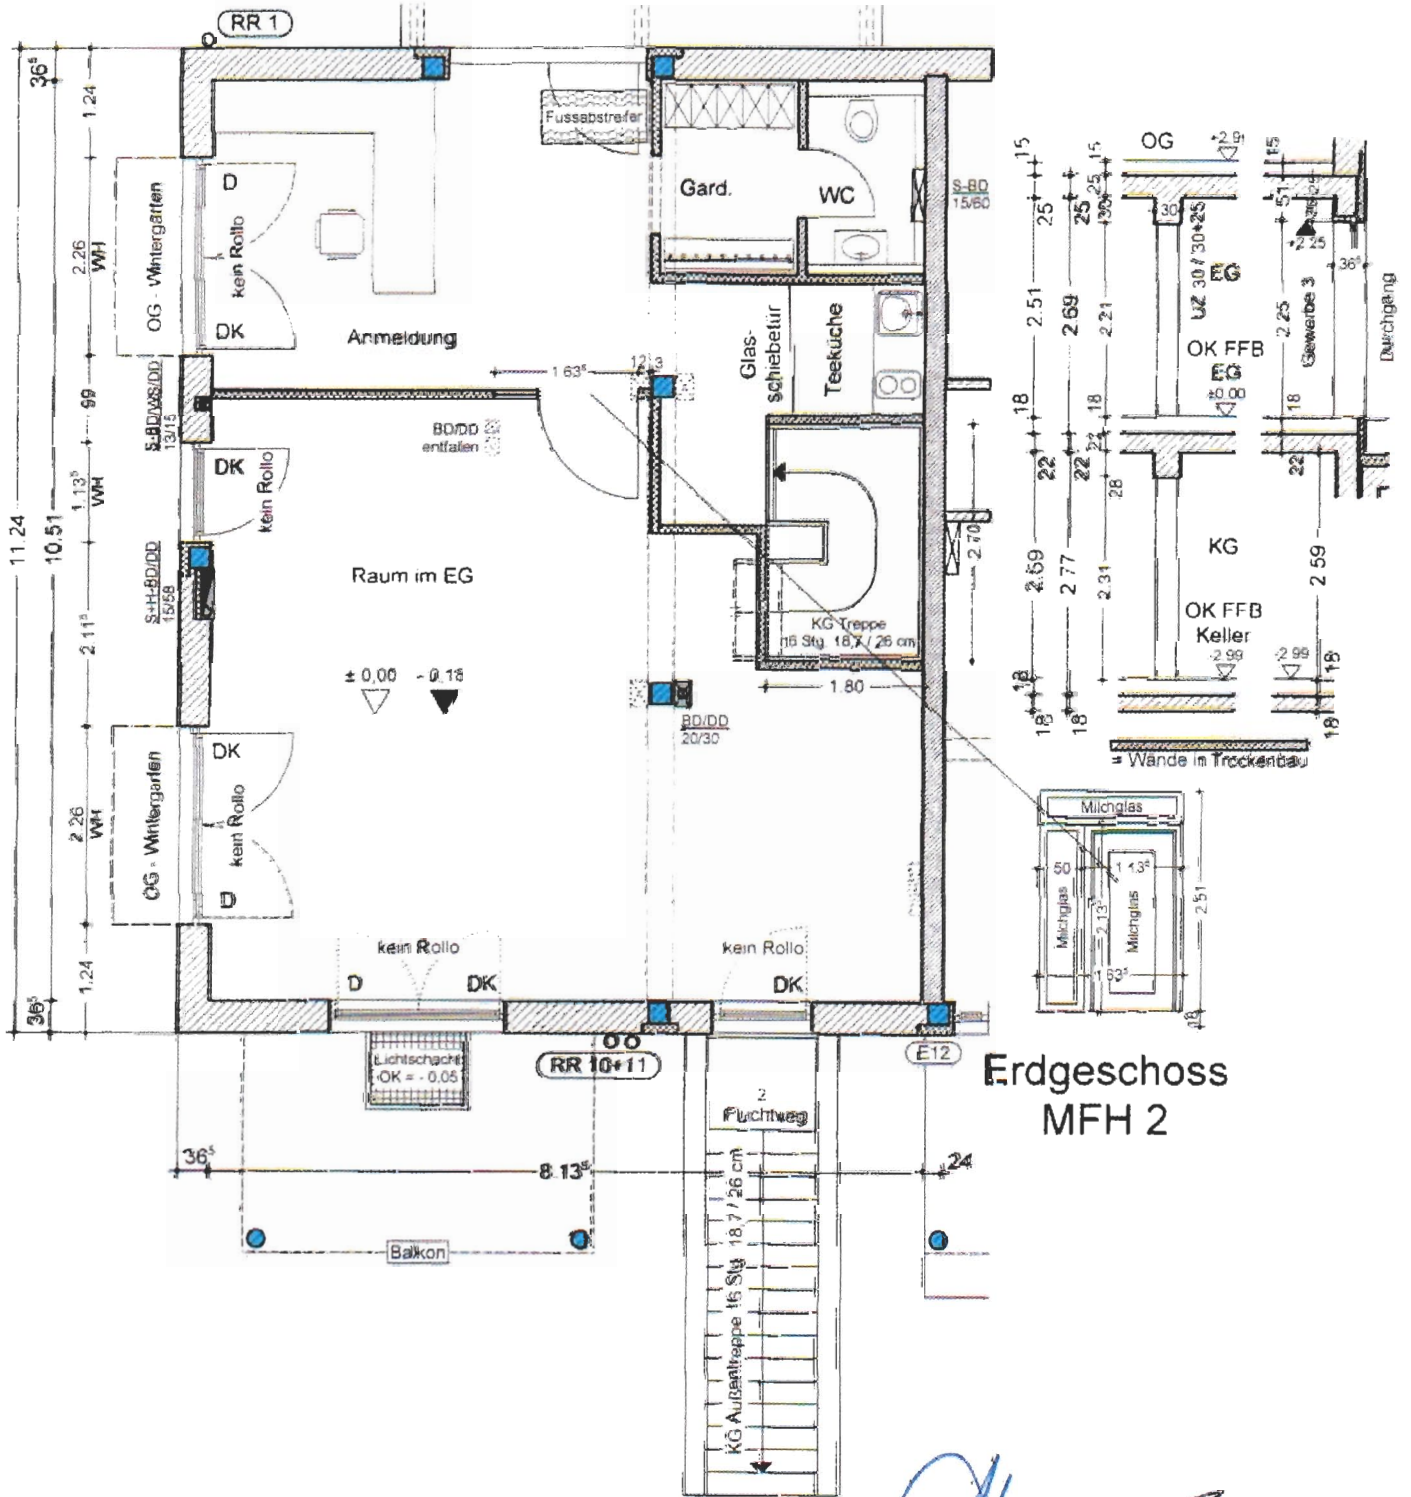

Erdgeschoss
MFH 2

[Handwritten signature]