


Wiedrig

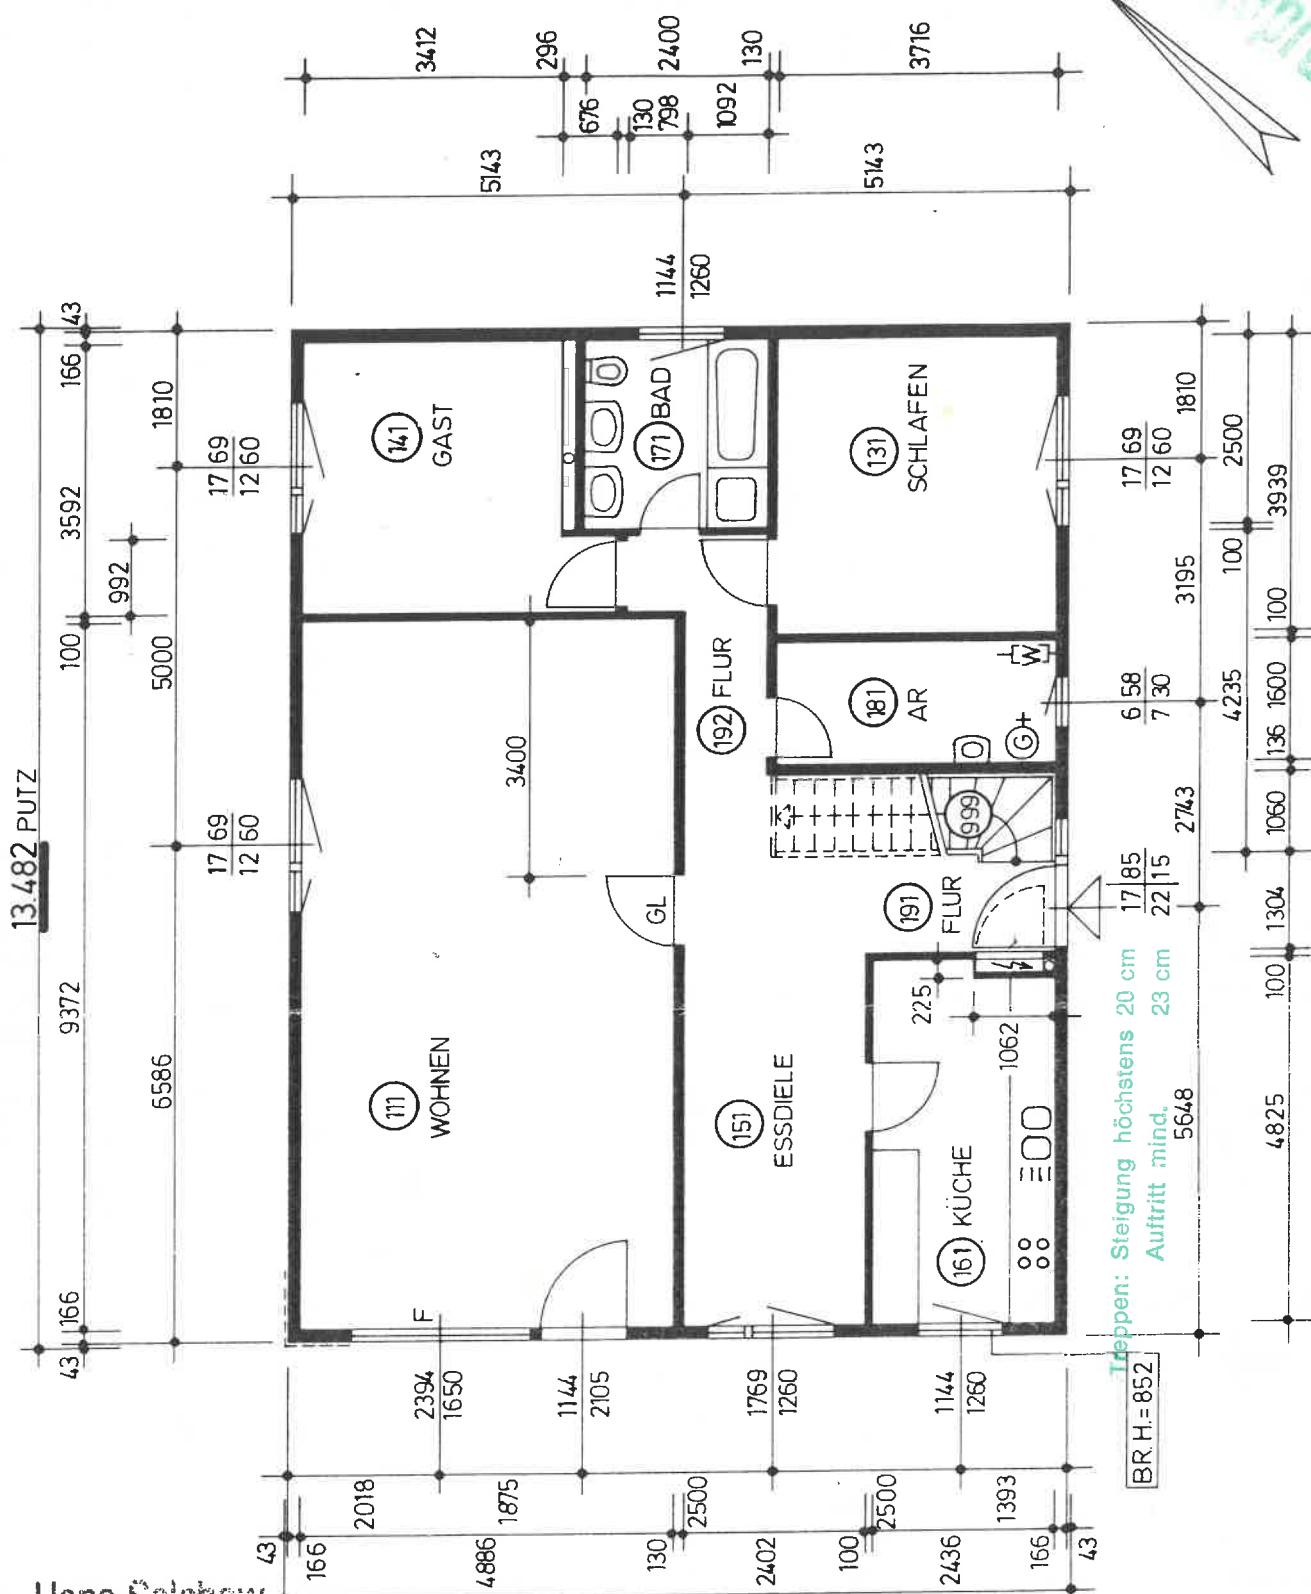

Treppen: Steigung höchstens 20 cm
Auftritt mind. 23 cm

BR.H.= 852

Hans Selchow

Maurermeister

Bramburch 20, Tel. 04192/26 17

2357 Bad Bramstedt

KV 187713

10.372
PUTZ

TECHNISCHE ÄNDERUNGEN VORBEHALTEN
GENAUE INNENMASSE SIND AM BAU
ZU NEHMEN!

RV 187/115					
OKAL-HAUS		ERDGESCHOSSGRUNDRISS		 OKAL BAU Otto Kreibbaum GmbH & Co. KG 3216 Salzhemmendorf 2 Telefon 0 51 53 / 8 20	
S140-SOB (S130+850mm)					
STA	M. 1: 100	Kommission:			
		HEMMINGHAUS			
Änder.-Mitt.	vom	gez. CHENKA	Dat. 3.12.91	gepr.	Alle gesetzlichen Urheberrechte vorbehalten. Diese Zeichnung darf ohne unsere Genehmigung weder vervielfältigt noch dritten Personen oder Konkurrenzfirmen zugänglich gemacht werden
					Z.-Nr.

OKAL - HAUS
HOLZ
HOLZWERKSTOFF
GIPSWERKSTOFF

6.00

2.56

DN 100

DN 100

DN100

GAS-
Therme

15 Stg.
18.6 / 26

DN16

KG Rohr DN 100

KG Rohr DN 100

geprüft 3

SCHNITTE DURCH BAD

10.372
SCHNITT DURCH KUECHE UND HEIZRAUM

Hans Selchow

Maurermeister

Brambusch 2-b, Tel. 04192/2617

2357 Bad Bramstedt

OKAL

S 140 - SOB

SCHNITTE 28'W



OKAL BAU
Otto Kreibaum GmbH & Co. KG
3216 Salzhemmendorf 2
Telefon 05153/820

M. 1:100

Bauherr

Hemminghaus

And.-Mitt
101.230 B

vom
13.3.91


gez.
DUGAS

Dat.
8.3.91

gepr. *[Signature]*

Z.-Nr.
360.882 A

6
10.10.89

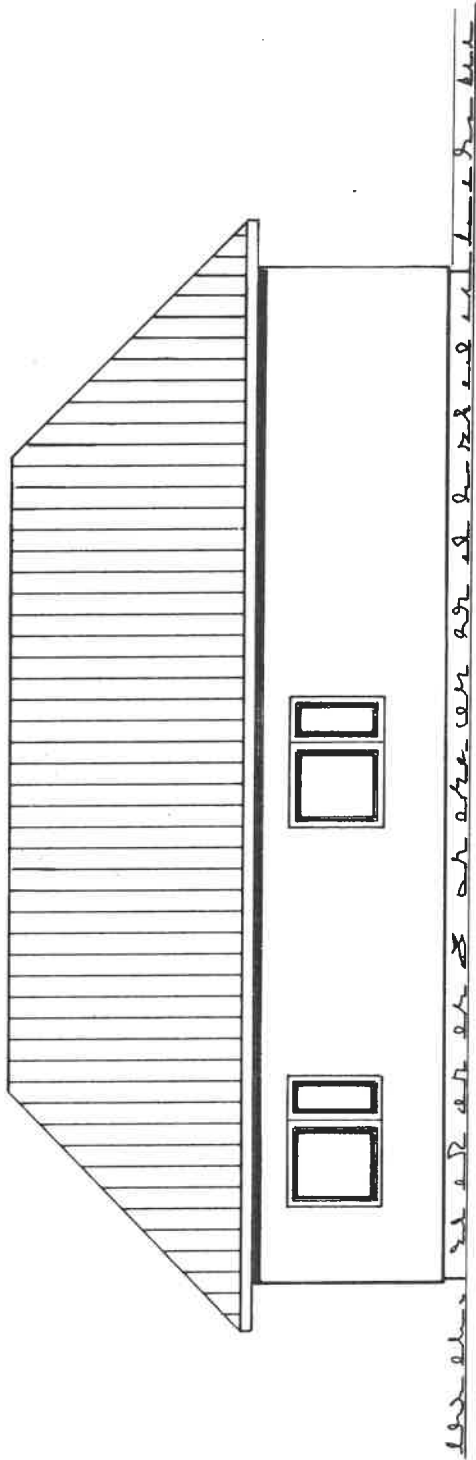


Nord - West

Hans Selchow
Maurermeister

Brambusch 2 b. Tel. 04192/2617
2357 Bad Bramstedt

OKAL - Haus S 140 - SOB		GARTENANSICHT 28' W		 OKAL-Werk Nord - West Otto Kreibaum GmbH & Co. KG 3216 Salzhemmendorf 2 Telefon 05153/820	
M. 1:100		Bauherr Hemminghaus			
And.-Mitt 101.161 B	vom 3.2.89	gez. DUGAS	Dat. 13.2.89	gepr. 	Z.-Nr. 162.897

5
geprüft

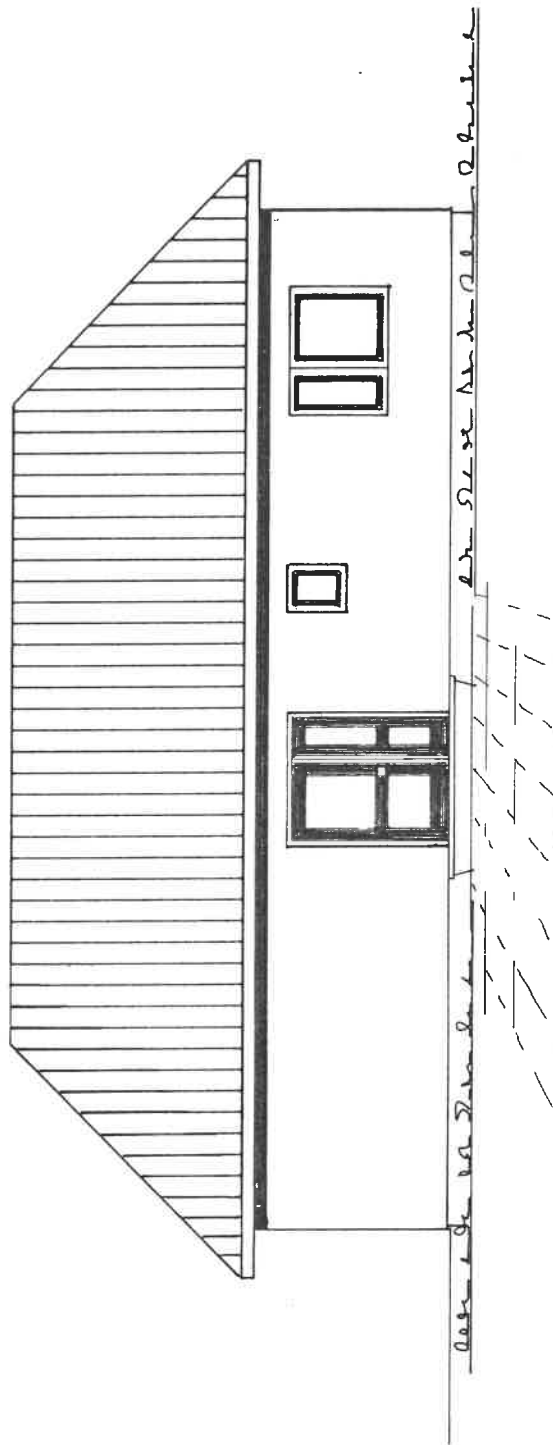

Süd-Ost

Hans Selchow

Maurermeister

Brambusch 24, Tel. 04192/26 17

2357 Bad Bramstedt

OKAL - Haus
S 140 - SOB

EINGANGSANSICHT 28'W



OKAL-Werk Nord - West
Otto Kreibaum GmbH & Co. KG
3216 Salzhemmendorf 2
Telefon 05153/820

M 1:100

Bauherr

Hemminghaus

And.-Mitt vom
101.161 B 3.2.89


gez.
DUGAS

Dat.
13.2.89

gepr.

Z.-Nr.
161.897

geprüft

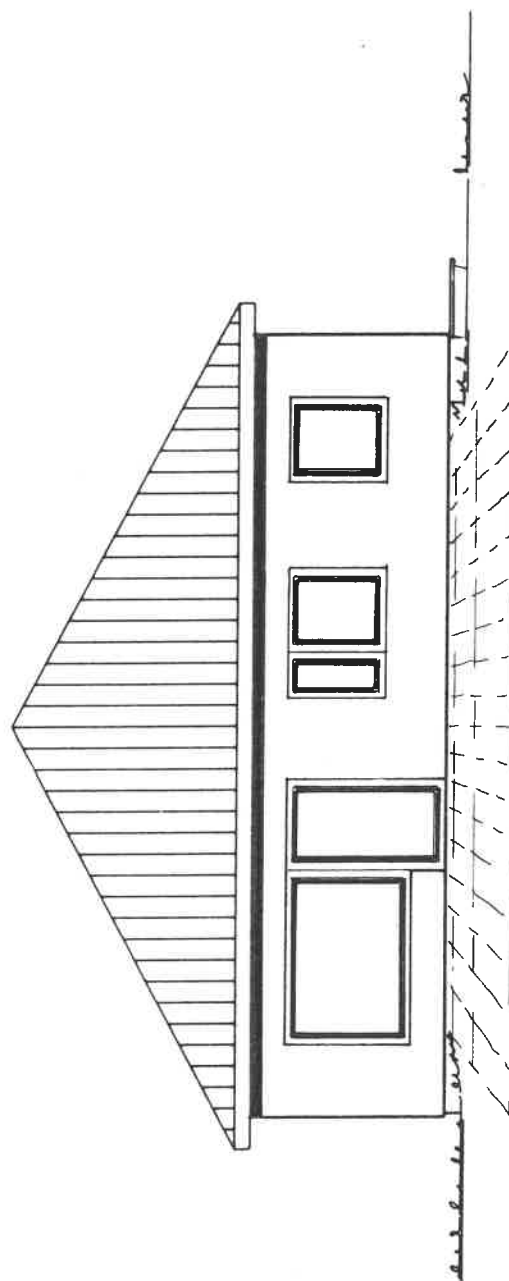

Süd - West

Hans Selchow


Maurermeister

Brammisch 2 b, Tel. 04192/26 17

2357 Bad Bramstedt

OKAL - Haus		LINKE SEITE 28' W		 OKAL-Werk Nord - West Otto Kreibaum GmbH & Co. KG 3216 Salzhemmendorf 2 Telefon 05153/820	
S 140 SO13		= Straße			
M. 1:100		Bauherr Hemminghaus			
And.-Mitt	vom	gez.	Dat.	gepr.	Z.-Nr.
101.161 B	3.2.89	DUGAS	13.2.89		164.897

7
geprüft

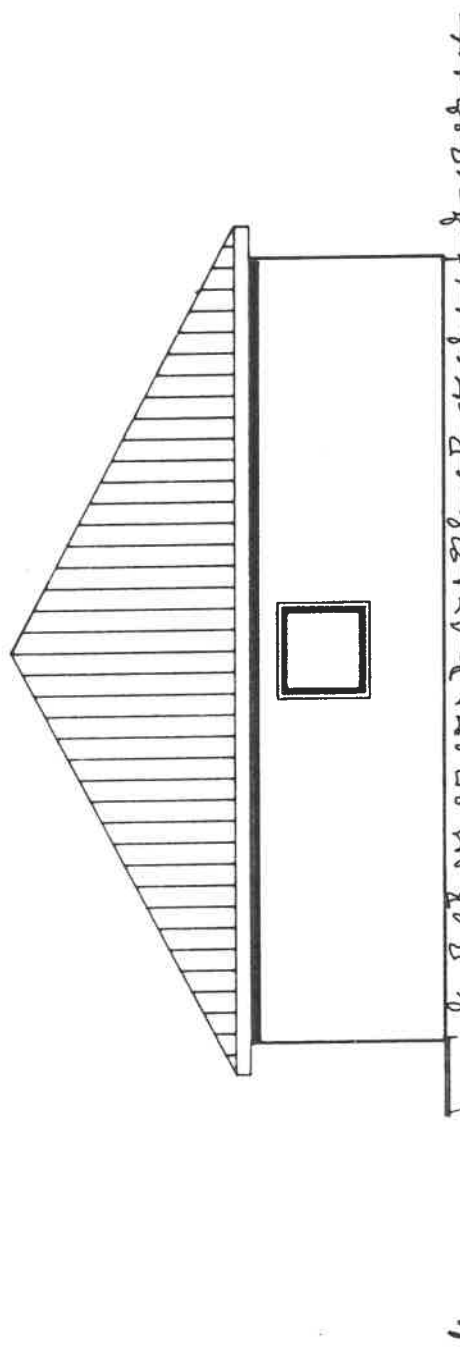

Nord - Ost

Hans Selchow

Maurermeister

Brambosch 2 b, Tel. 04192/26 17

2357 Bad Bramstedt

OKAL - Haus
S 140 - SOB

RECHTE SEITE 28`W

OKAL
OKAL-Werk Nord - West
Otto Kreibaum GmbH & Co. KG
3216 Salzheimendorf 2
Telefon 05153/820

M. 1:100

Bauherr Hemminghaus

OKAL - Hauser :
90-S474 / 104-S474 / 117-S474

And.-Mitt. von
101.161 B 3.2.89

gez.
DUGAS

Dat.
13.2.89

gepr.

Z.-Nr.
163.891

Eingabeplan für Stahlbeton-Fertigaragen System DYWIDAG


Typ

GND 5,50 m, Doppelgarage


Maßstab
Hersteller und Planung

1:100
Dyckerhoff & Widmann AG Werke Nord
Hamburg-Moorfleet, Syke bei Bremen


Längsschnitt

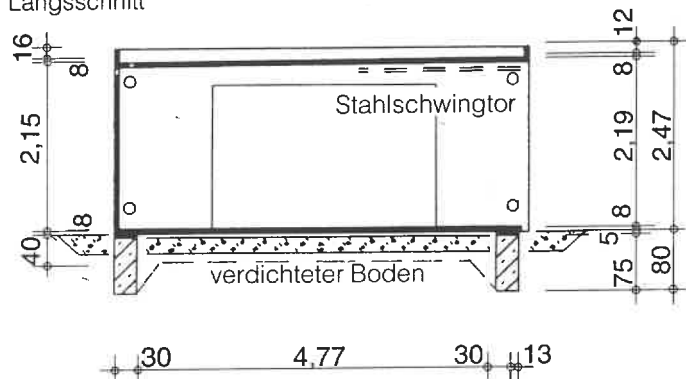


Toransicht

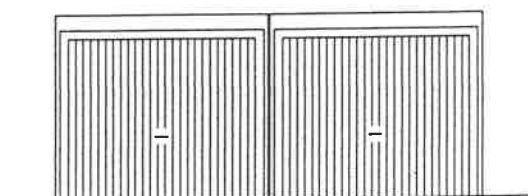


Grundriß

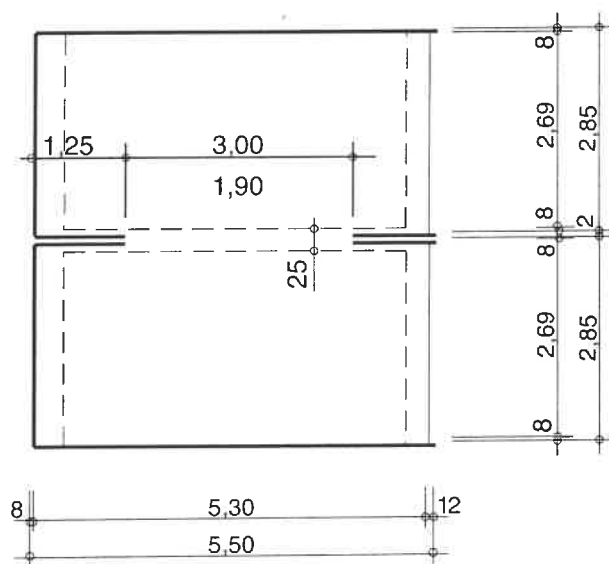

Seitenansicht

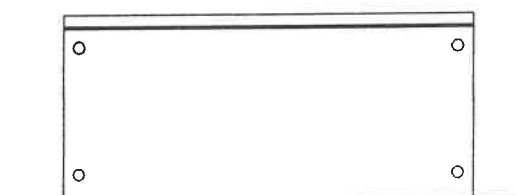

Rückansicht

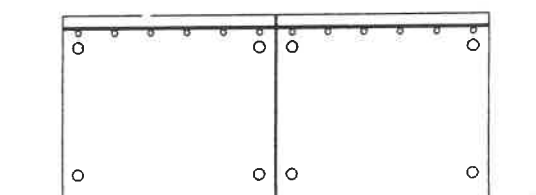

Unsere Produkte werden laufend weiterentwickelt, aus diesem Grund sind technische und konstruktive Änderungen möglich.

Der Bereich zwischen den Fundamenten wird von einem schweren LKW befahren und ist deshalb durch geeignete Maßnahmen - Austausch gegen tragfähigen Sand und Verdichten - herzustellen.

Die Höhe des tragfähigen Bodens ist ca. 5 cm unter Oberkante Fundament einzurichten. Die Streifenfundamente sind in einer Betongüte von $\geq$ B 15 frostfrei mindestens 80 cm tief einzubauen. Um die Garage aufstellen zu können, benötigt der Fundamentbeton eine ausreichende Festigkeit. Diese ist 6 Tage nach dem Betonieren erreicht.

Bei Einhaltung dieser Voraussetzungen ist eine reibungslose Garagenmontage möglich und es spart Zusatzkosten zu Lasten des Auftraggebers.

Planverfasser:

Hans Selchow
Maurermeister
Brambusch 2 b, Tel. 04192/26 17
2357 Bad Bramstedt

Bauherr : Hemminghaus, Günter u. Erika
Straße : Sagehorner Dorfstr. 67
Wohnort : 2806 Oyten
Bauort : 2819 Thedinghausen
Datum : 23.12.1991

Unterschrift :



DYWIDAG