


**WA MUEHLWASEN FUSSACH
MUEHLWASEN 73,75
A-6972 FUSSACH
UEBERSICHT-AUSSENANLAGEN**

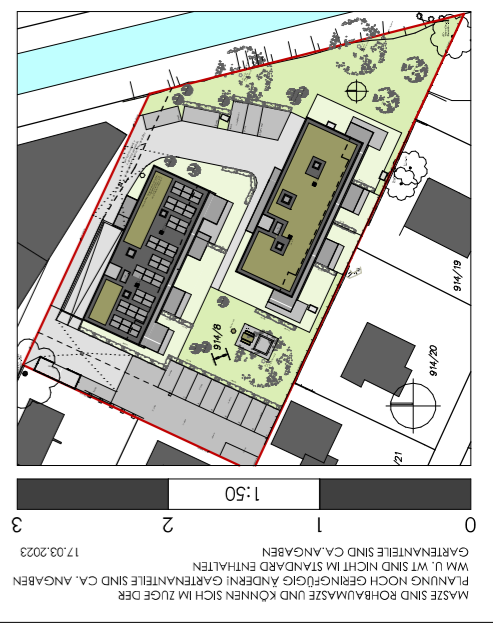

MASSSTAB 1:200
ZIMCON IMMOBILIEN GMBH.
MSC KARL ZIMMERMANN
KIRCHSTRASSE 2 | A-6811 GÖFES
T: +43 699 107 470 55 - INFO@ZIMCON.AT

MASSSTAB 1:50
GÄRTENANTEILE SIND CA. ANGABEN
PLANUNG NOCH GERINGFÜHRIG ANDERNT GÄRTENANTEILE SIND CA. ANGABEN
WM U. WT SIND NICHT IM STANDARD ENTHALTEN
17.03.2023