



Untergeschoss - nicht maßstabsgetreu

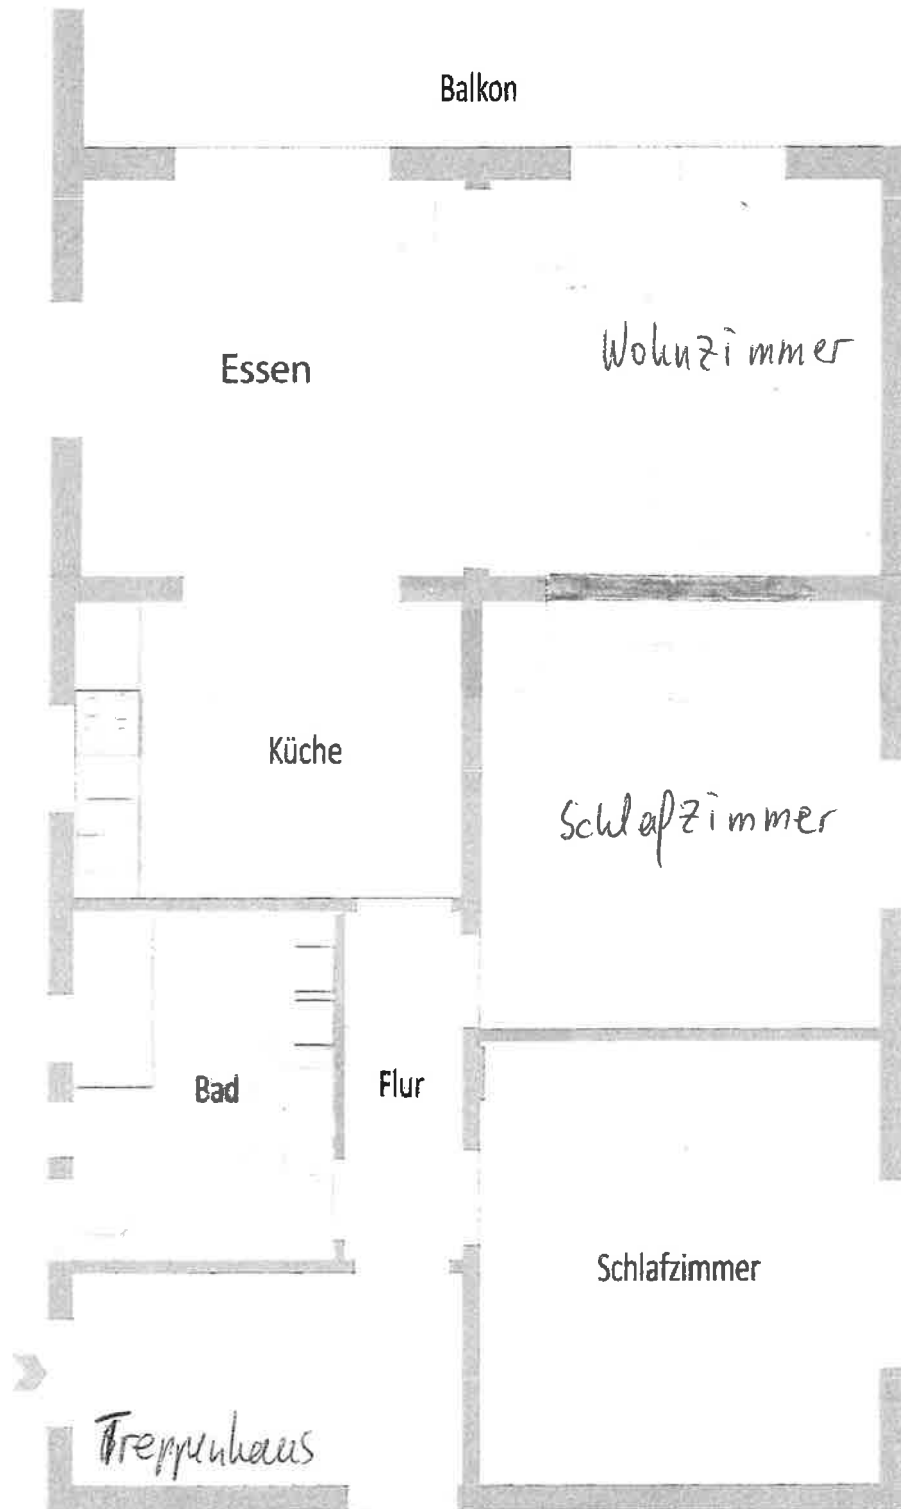

Erdgeschoss - nicht maßstabsgetreu

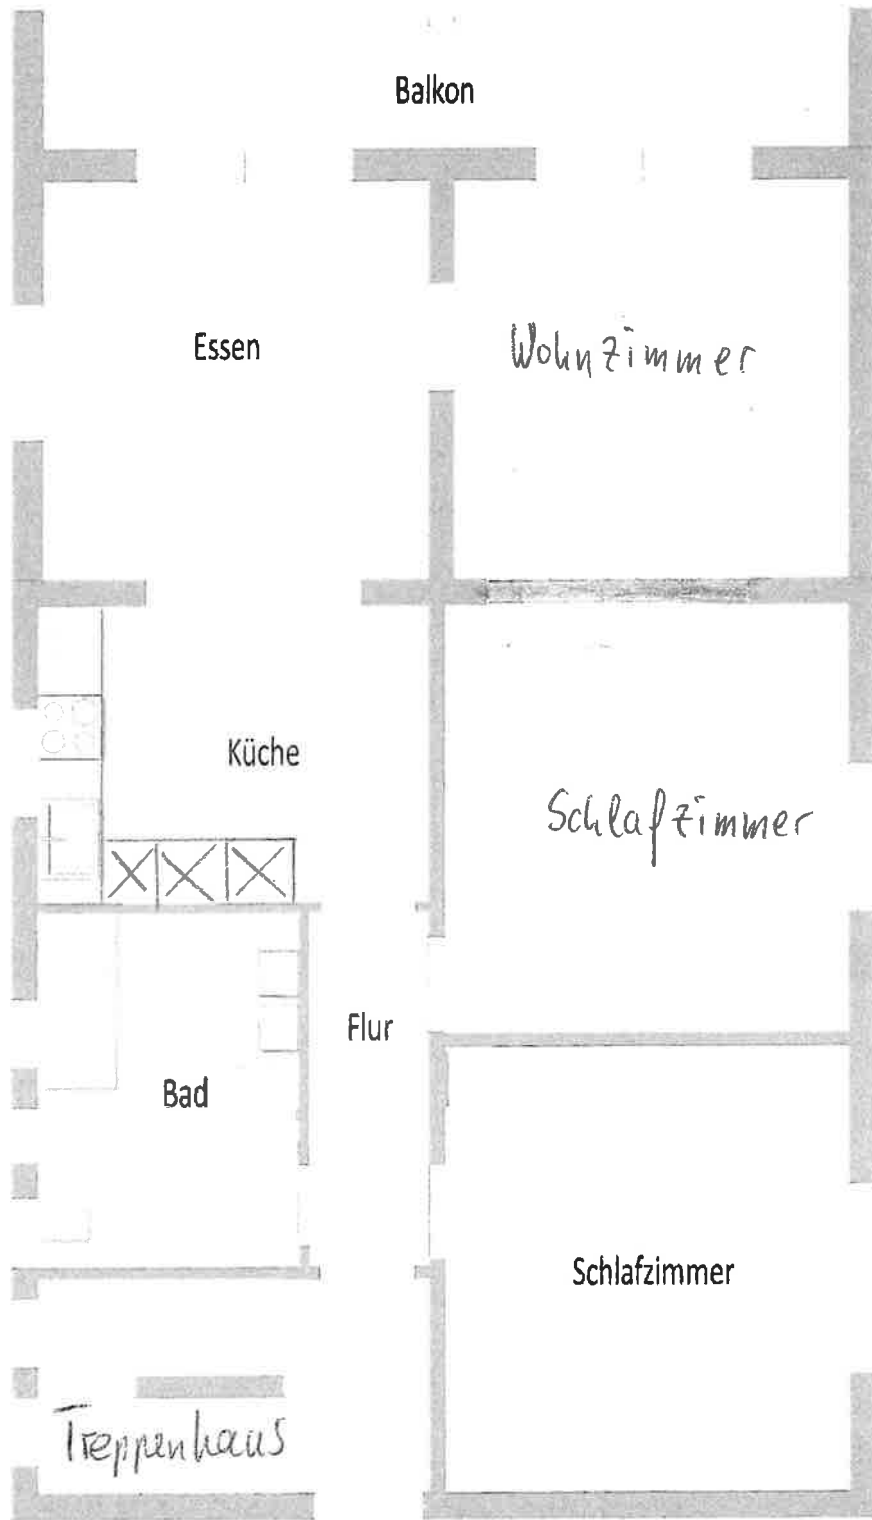

Obergeschoss - nicht maßstabsgetreu