
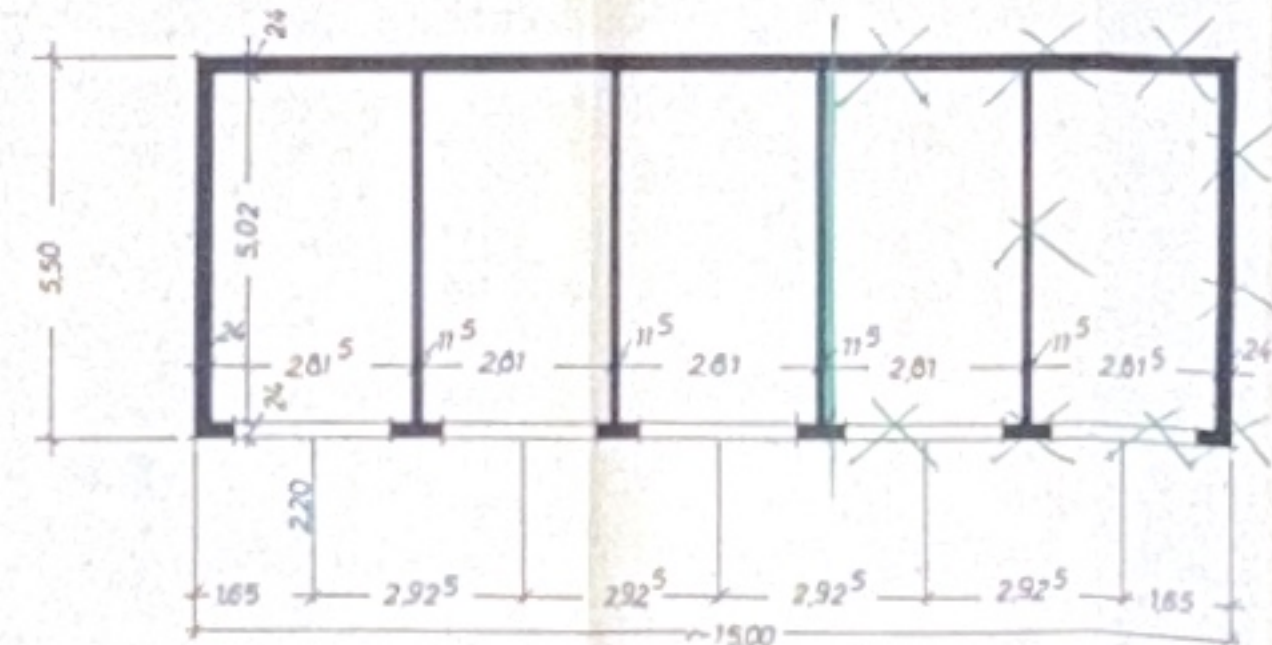
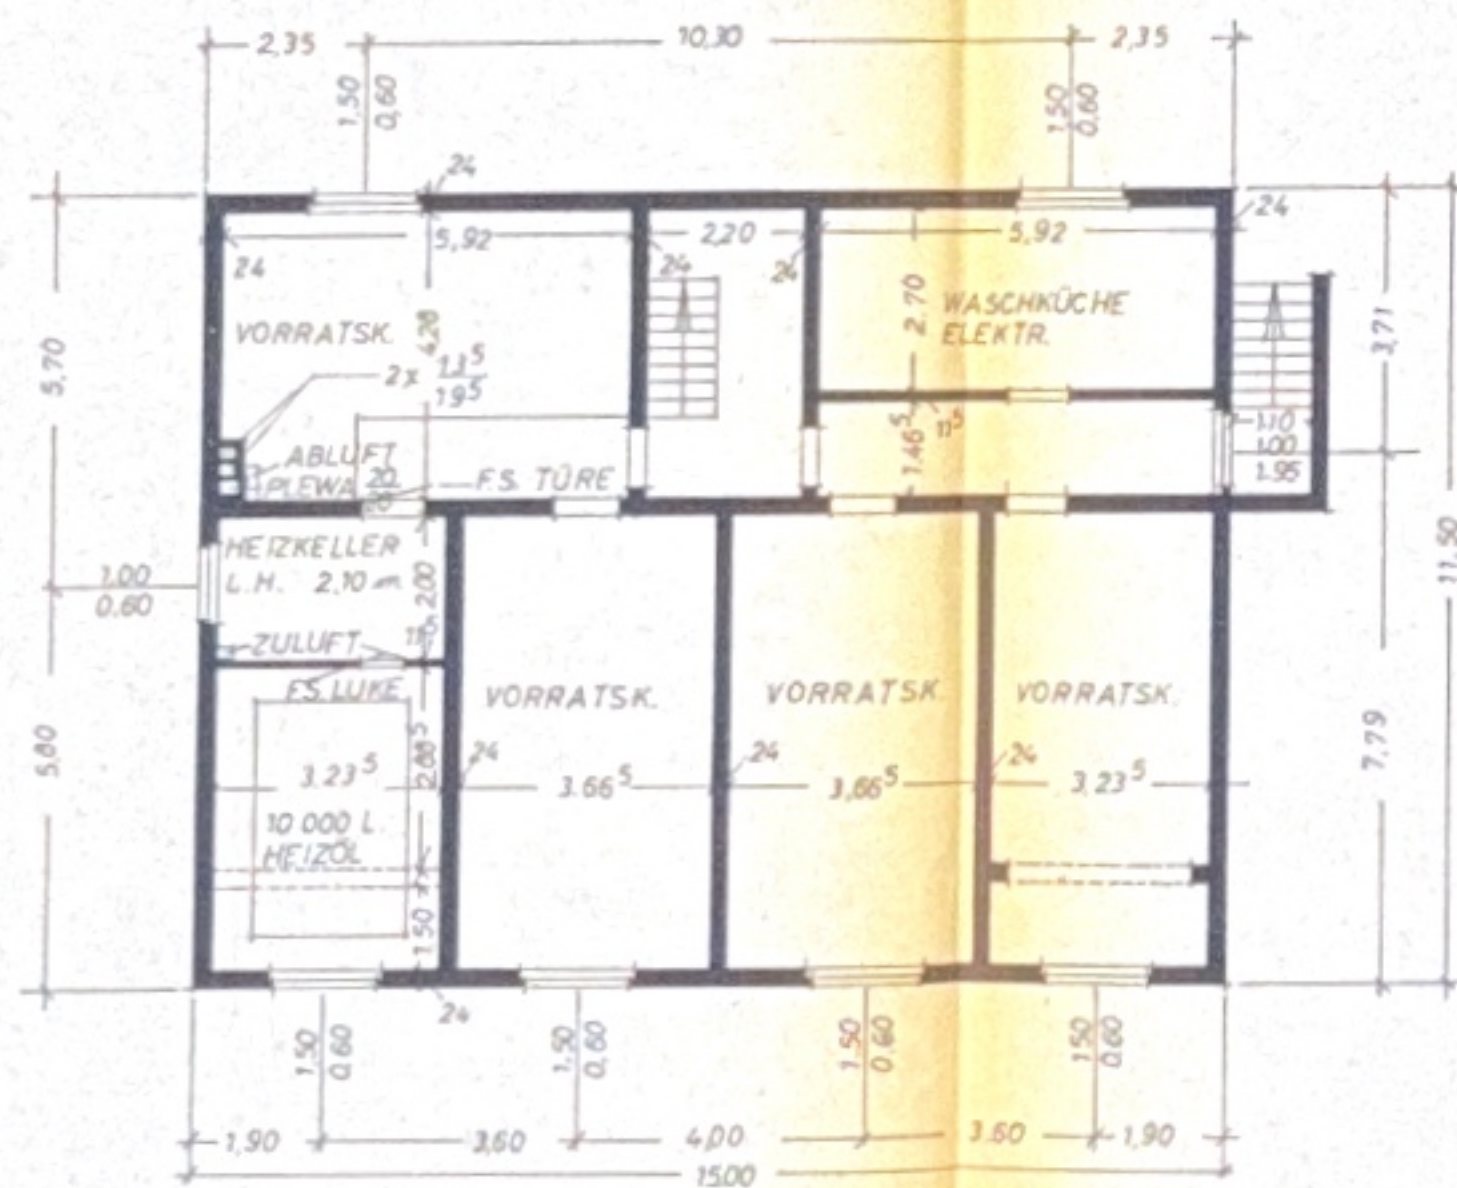


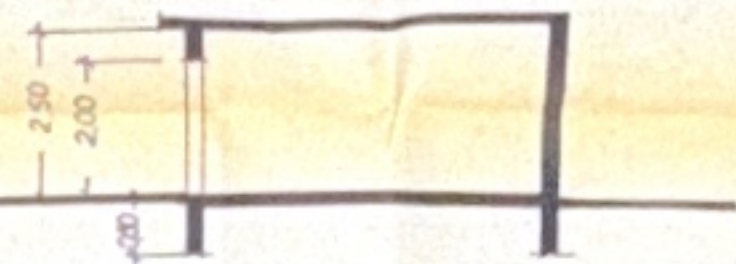

BAUAUFSICHTLICH GEPRÜFT
Gehört zum BAUSCHEIN Nr. 223/65
vom heutigen Tage.
Lengenfeld, den 13 APR 1965
Der Stadtdirektor
im Auftrag:
[Signature]
Baudirektor

Heinrich Arvenich
Bismarck
Langerfeld-Rhld.

DER BAUHERR u. PLANER