
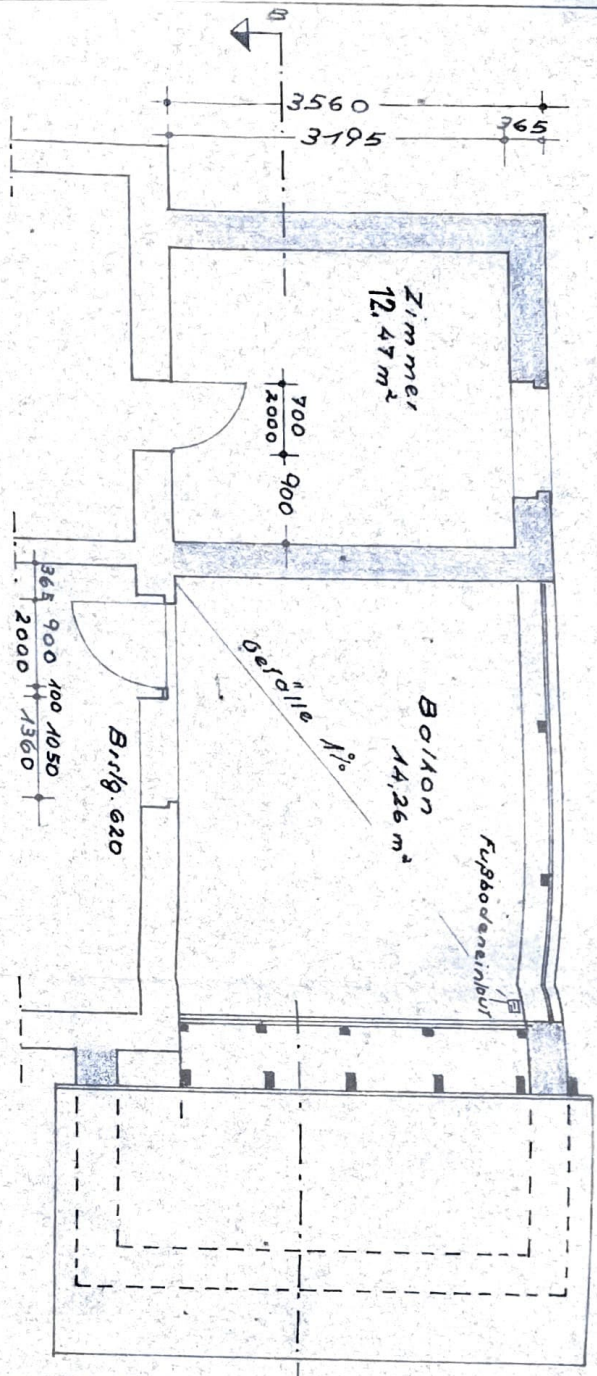


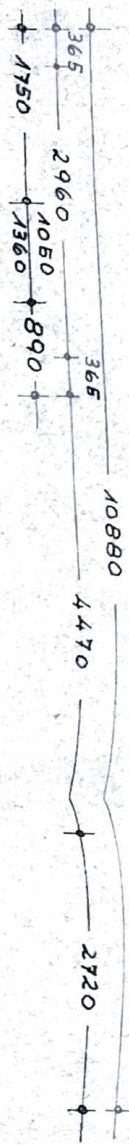

Baugenehmigung der Staatlichen Bauaufsicht
 Prüfbescheid Nr. 62/88

Ehrenamtlicher Beauftragter
 der Staatlichen Bauaufsicht
 beim Rat der Stadt Stadl-Verenich

Zulassungs-Nr. US-11-F Plus

zu den 11.6.88 Name / Unterschrift Plus

ANBAU DES EIGENHEIMS
 FÜR FAN GÜNTHER UNGER
 2. ÜBERARBEITUNG
 RODEWISCH FIST 1203/12
 DACHGESCHOSS
 M 1:50
 Auerbach, Mai 1988 K. MÜLLER

3560
3195
1960
1745

365
1000
2070
1450


365
600
365

2240
365
1750
3440

2200
1365
6410
3630

10880
240
3500
2200
1365
1400

365

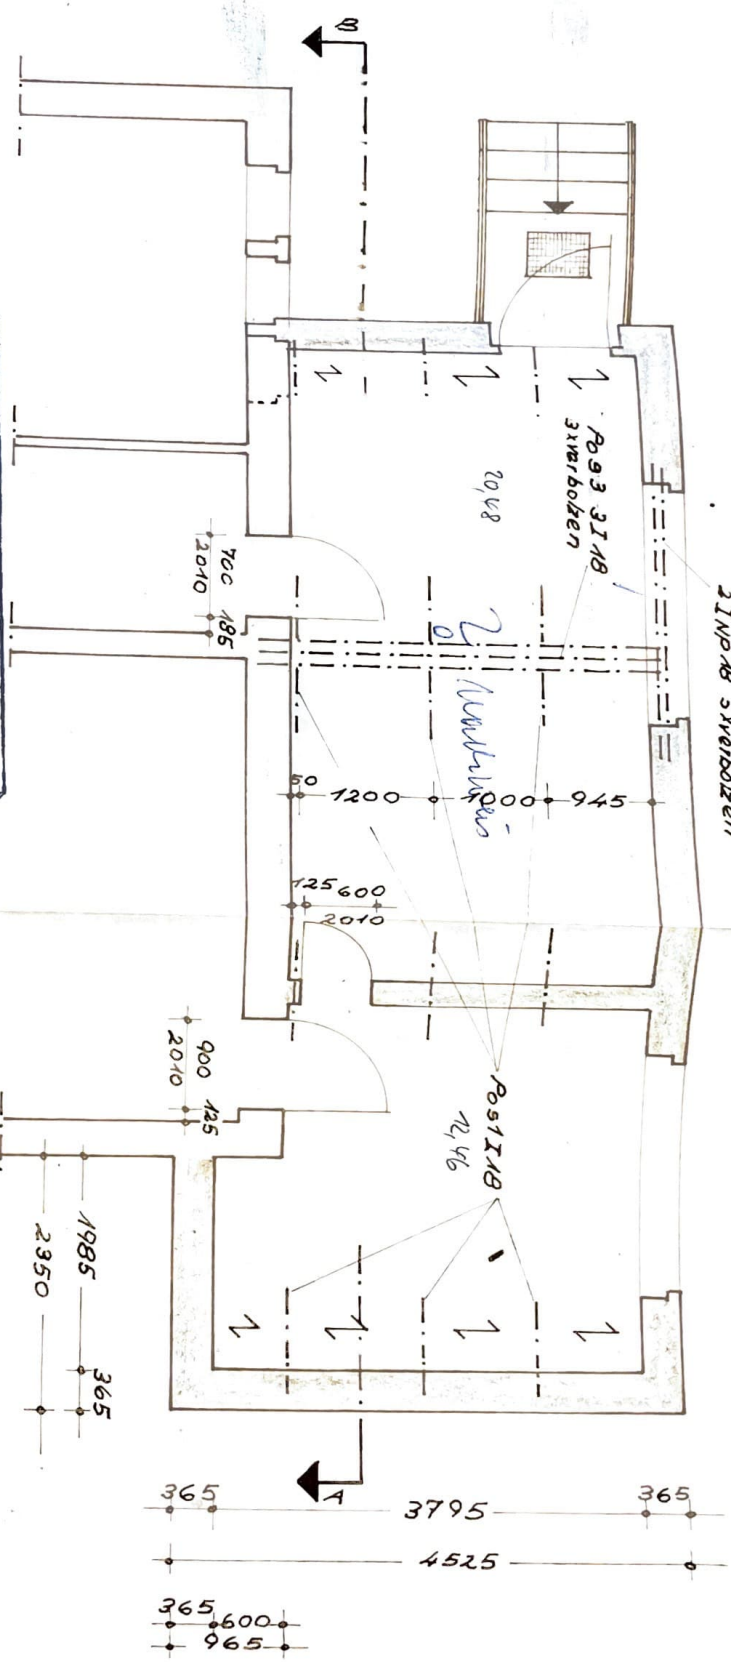

Baugenehmigung der Stadtlichen Bauaufsicht /
Fluchtweg Nr. 61/87





Ehrenamtlicher Beauftragter
der Stadtlichen Bauaufsicht
beim Rat der Stadt *Stadthaus*

Zulassungs-Nr. *B3-17P* Name / Unterschrift *Eller*

Rat, den 22.4.87


ANBAU DES EIGENHEIMS
FÜR GÜNTHER U. BRIGITTE UNGER
RODEWISCH FLURSTÜCK 1203/12
ERDGESCHOSS

Auerbach, März 1987 K.M.U. LLER

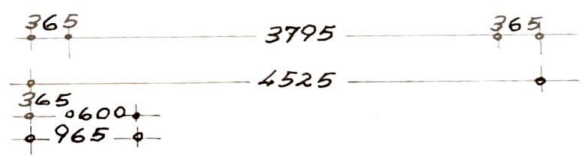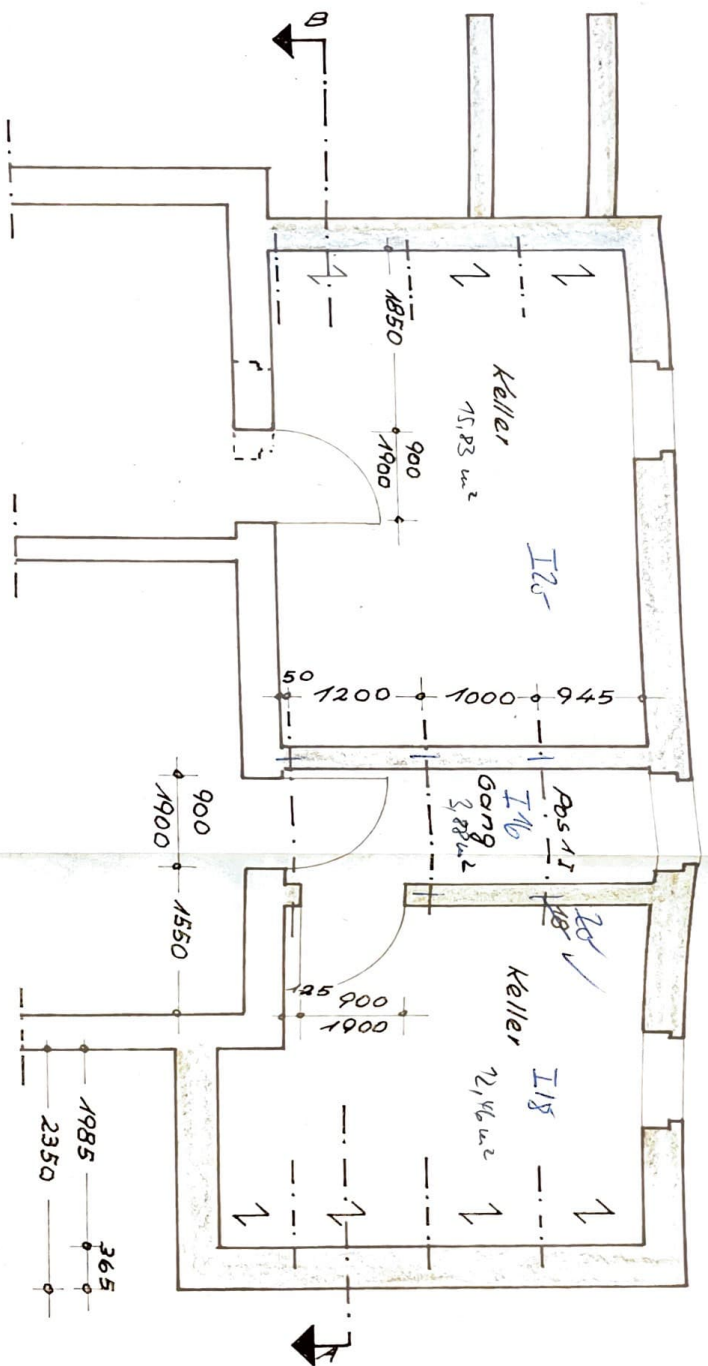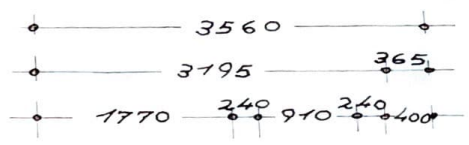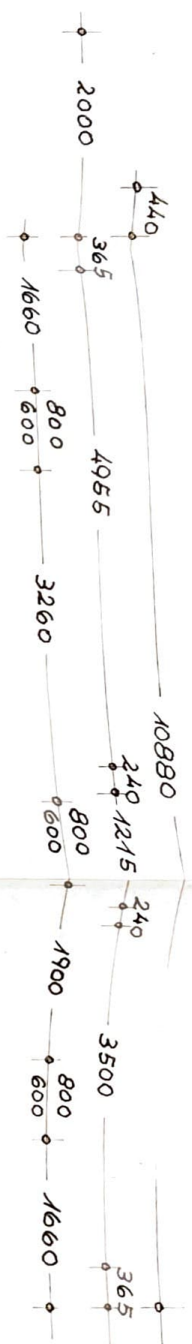

Baugenehmigung der Stadtlichen Bauverwaltung /
 Grundstück Nr. 6187
 Ehrenamtlicher Beauftragter
 der Stadtlichen Bauverwaltung
 beim Rat der Stadt Rodewisch
 Zulassungs-Nr. 13-175
 Name / Unterschrift
 R. den


ANBAU DES EIGENHEIMS
 FÜR GÜNTHER U. BRIGITTE UNGER
 RODEWISCH FLURSTCK 1203/12
 KELLERGEOSCHOS
 M 1: 1850
 Auaiboch, März 1987 K. MÜLLER

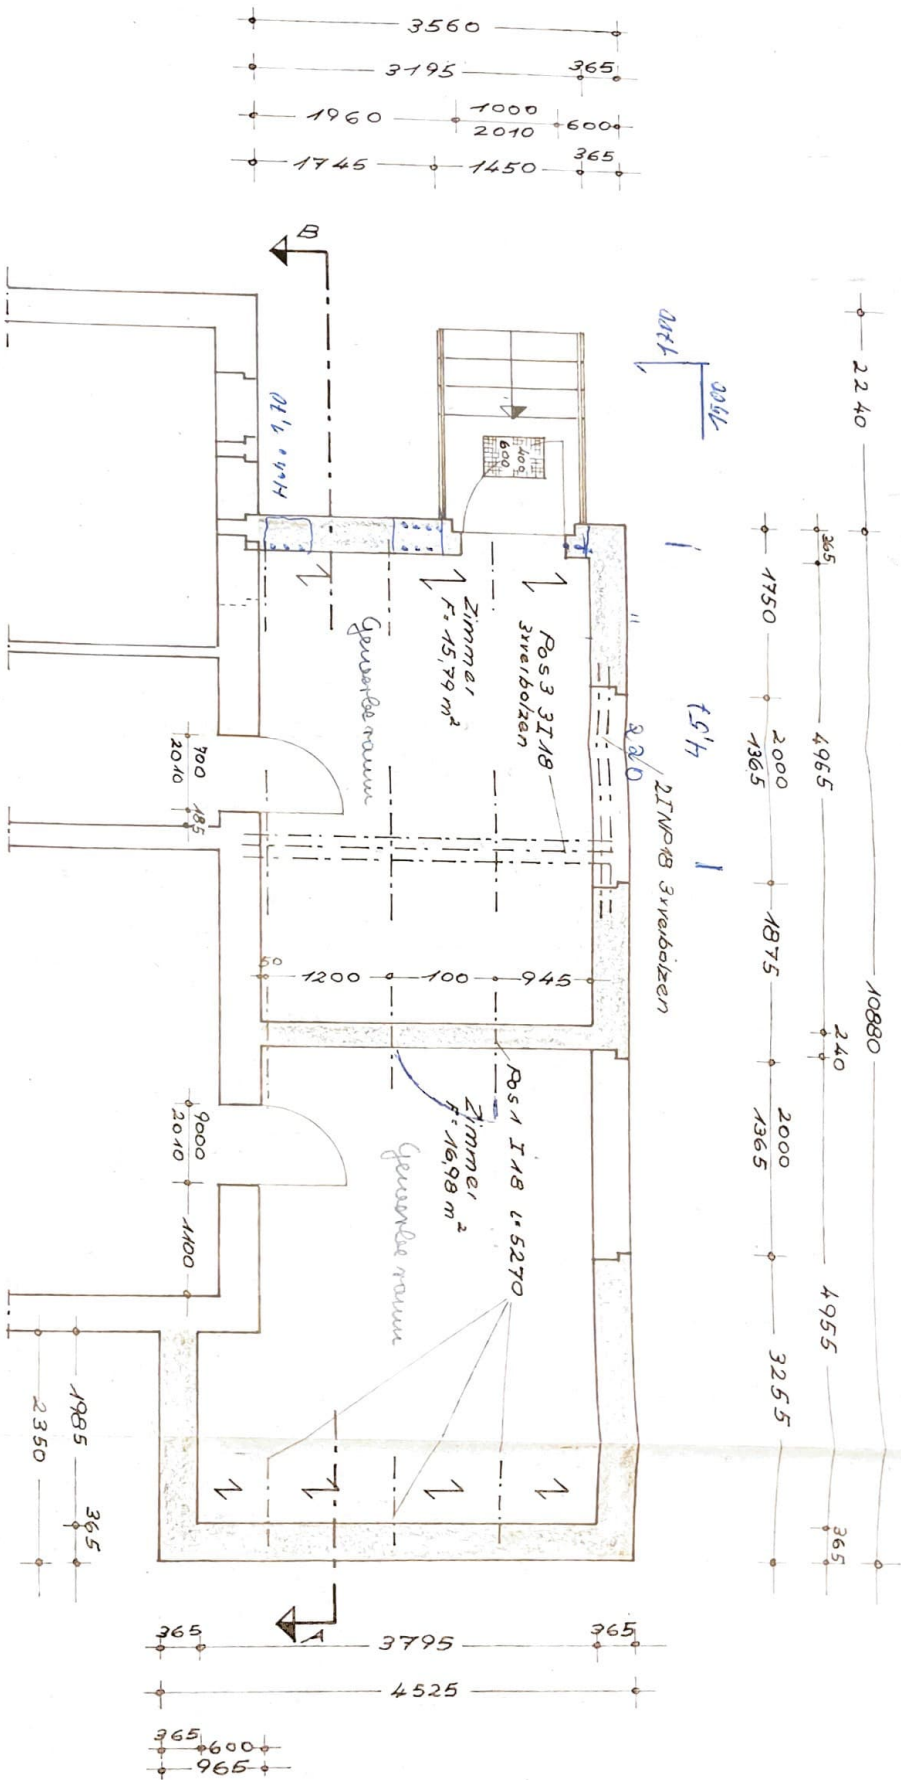

ANBAU DES EIGENHEIMS
FÜR ~~STADT~~ UNGER, *Langer u. Fran*
RODEWISCH FLURSTCK 1203/12
ERDGESCHOSS

Auerbach, April 1995 K. MÜLLER

N 1:1000

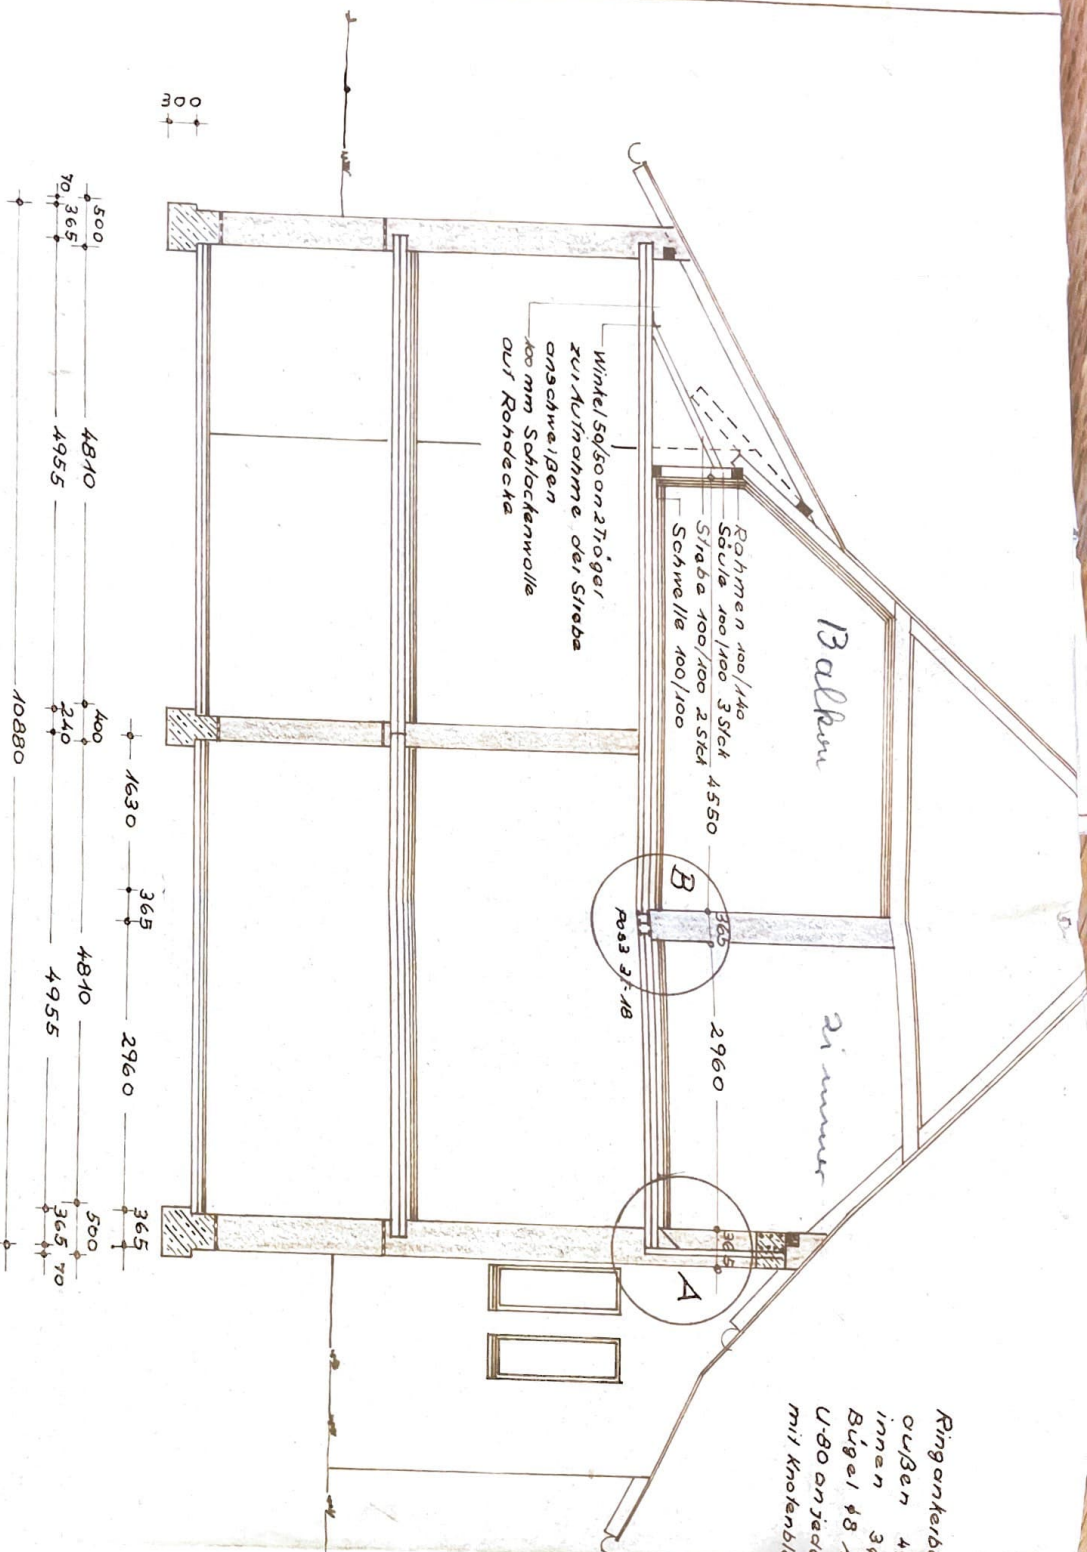

alle Geschoßhöhen dem vorh. Gebäude anpassen!

Ringankerbewehrung:
 außen 4x20
 innen 3x20
 Bügel #8 Abstand 250
 U-80 an jedem Träger anschweißen
 mit Knotenblech siehe Blatt 6

Decke O.G.:
 Hobelbretter
 keiholzen 80 Schloßkerbw.
 Sporschalung
 HWL Platten
 Putz
 Decke über E.G.:
 Peritekt mit Pappe
 Estrich 30
 Aluge Pappe
 Fußboden dämmpl. 35
 Hobelbretter 80 zwischen
 Stahlträger I 18
 Decke über Keller:
 wie über Erdgeschoß
 Fußboden Balken:
 Fußbodenplatten m. Mörtel/35
 PVC Isolierung
 Estrich 30
 Aluge Pappe
 Kieselplatten 50

ANBAU DES EIGENHEIMIS FÜR
 FÜR ~~STREGEN~~ UNGER, u. Frau
 RODEWISCH FLURSTOCK 1203/12
 SCHNITT A-B

M 1:50

Auerbach, April 1985 K. MÜLLER