


West

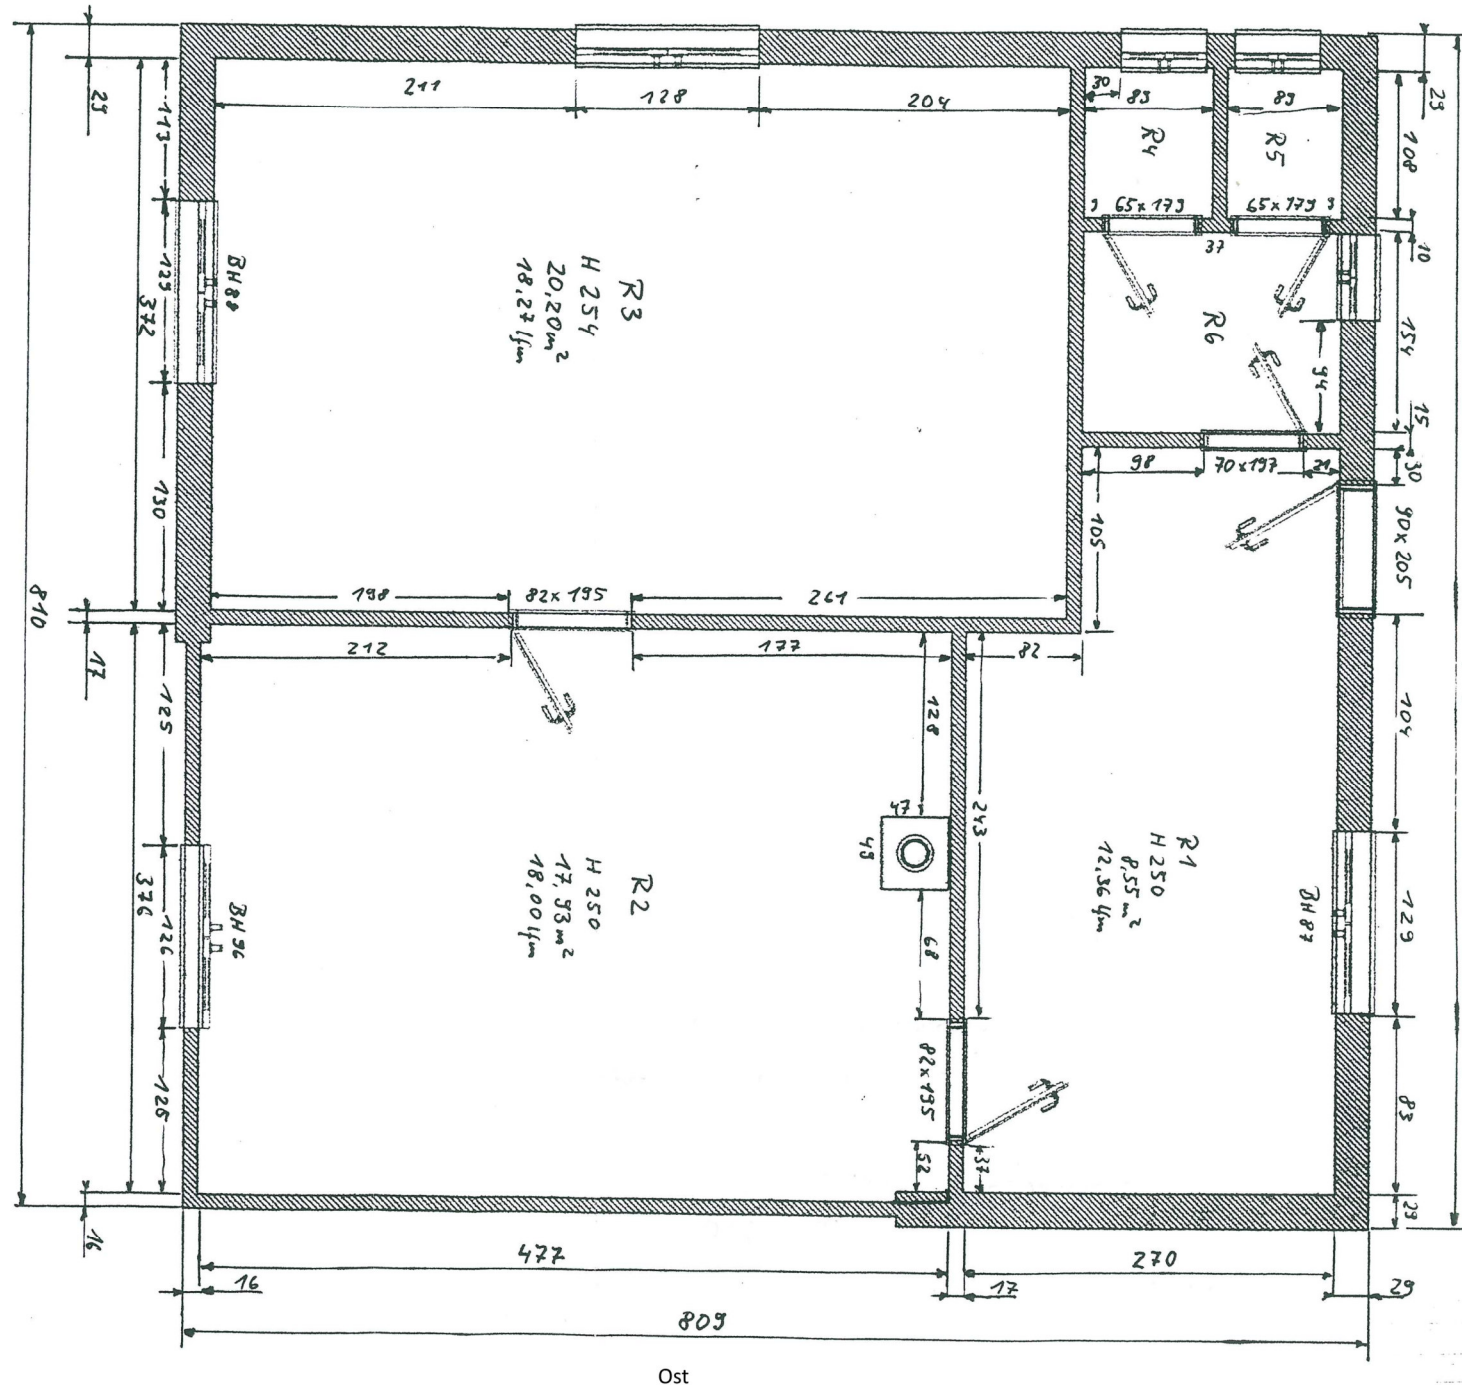

Ost

Süd

- Raum 1 Vorraum Büro
 Raum 2 Büro
 Raum 3 Wohnraum mit Küchenzeile.
 und abgeteilter Naßzelle (Bad, WC)
 Raum 4 WC Büro
 Raum 5 Hausanschluss Elt (nur von außen)
 Raum 6 Vorraum, Hausanschluss Gas, Heizung