



POHLED SZ
NOVÝ STAV

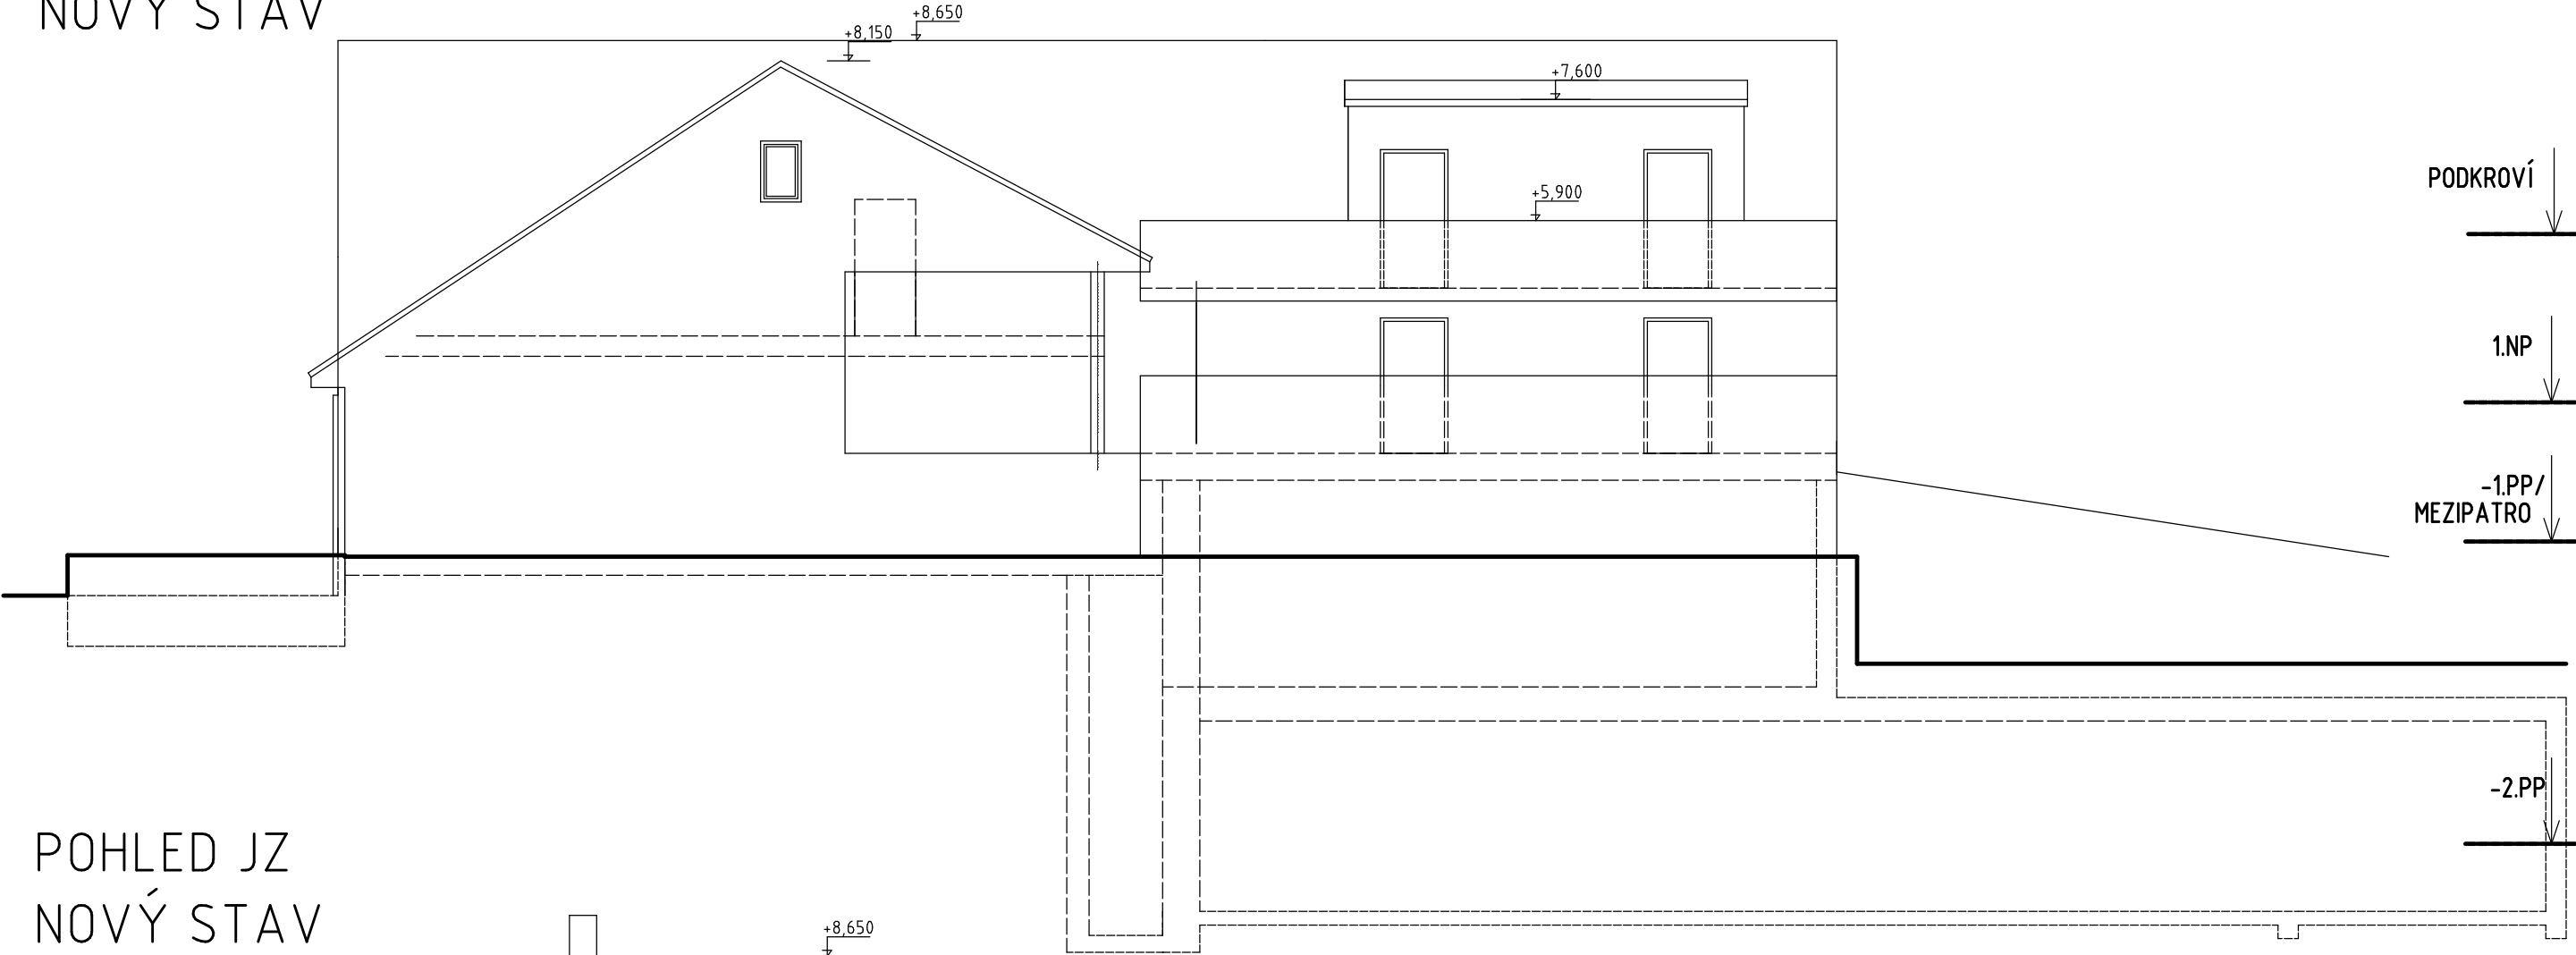

POHLED JZ
NOVÝ STAV

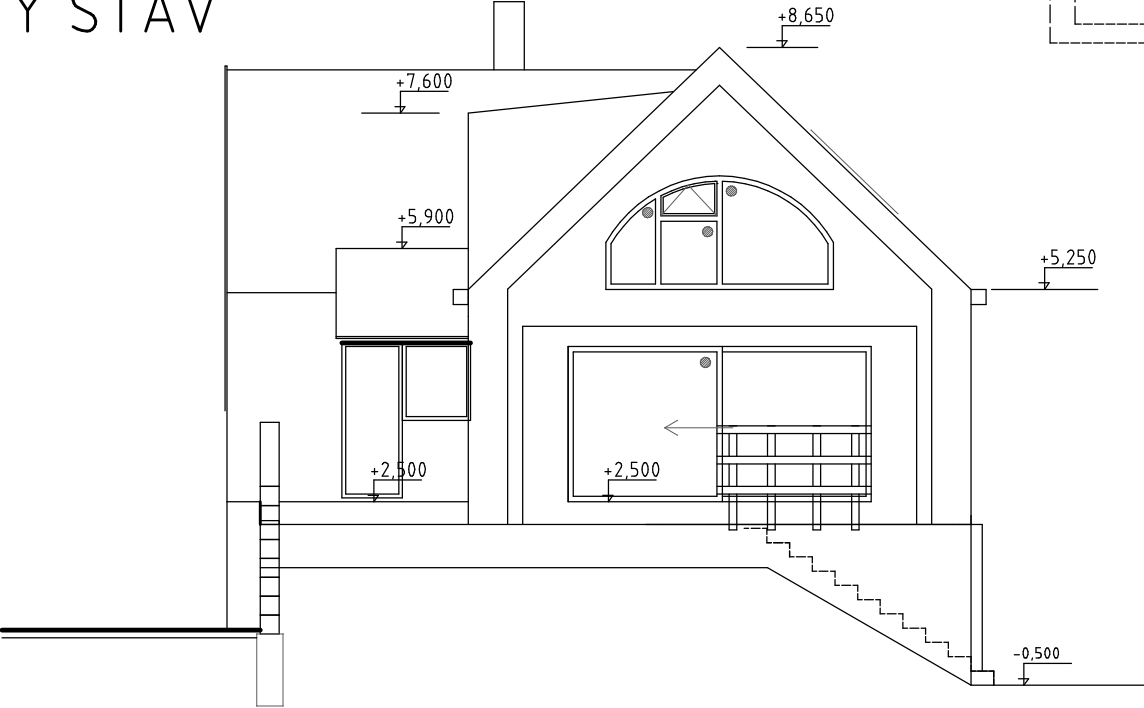

LEGENDA MATERIÁLU:

- FAŠÁDA

STĚŠNÍ KRYTINA

KLEMPÍŘSKÉ PRVKY

OKNA, DVEŘE

VRATA
- HLADKÁ, PROBARVENÁ STĚRKA, KOMBINACE BÍLÁ, SVĚTLE MODRÁ

ČERVENÁ PÁLENÁ KERAMICKÁ TAŠKA

PLECH POZINK PŘÍRODNÍ

PLASTOVÁ, ŠEDÁ

DŘEVĚNÁ MASIV, ZELENÁ

SKUTEČNÉ PROVEDENÍ STAVBY

Název stavby: STAVEBNÍ ÚPRAVY A NÁSTAVBA OBJEKTU VINAŘSTVÍ , p.č. 2976/1,2 a 2979/1, Prušánky				Místo stavby: Prušánky, Horní Nechory, p.č. 2976/1,2 a 2979/1	stupeň: DUR+DSP
				Investor: Vinařství U sv. Kříže s. r. o.	datum: 30.06.2021
				Obsah: POHLEDY SZ , JZ	měřítko: 1 : 100
vypracoval: Ing. Otakar Mikulka	architekt projektu: Ing.arch. Ida Mikulková	zodp. projektant: Ing. Otakar Mikulka	formát: A2		výkres č.: D.1.1-10
				st. úřad: Hodonín	