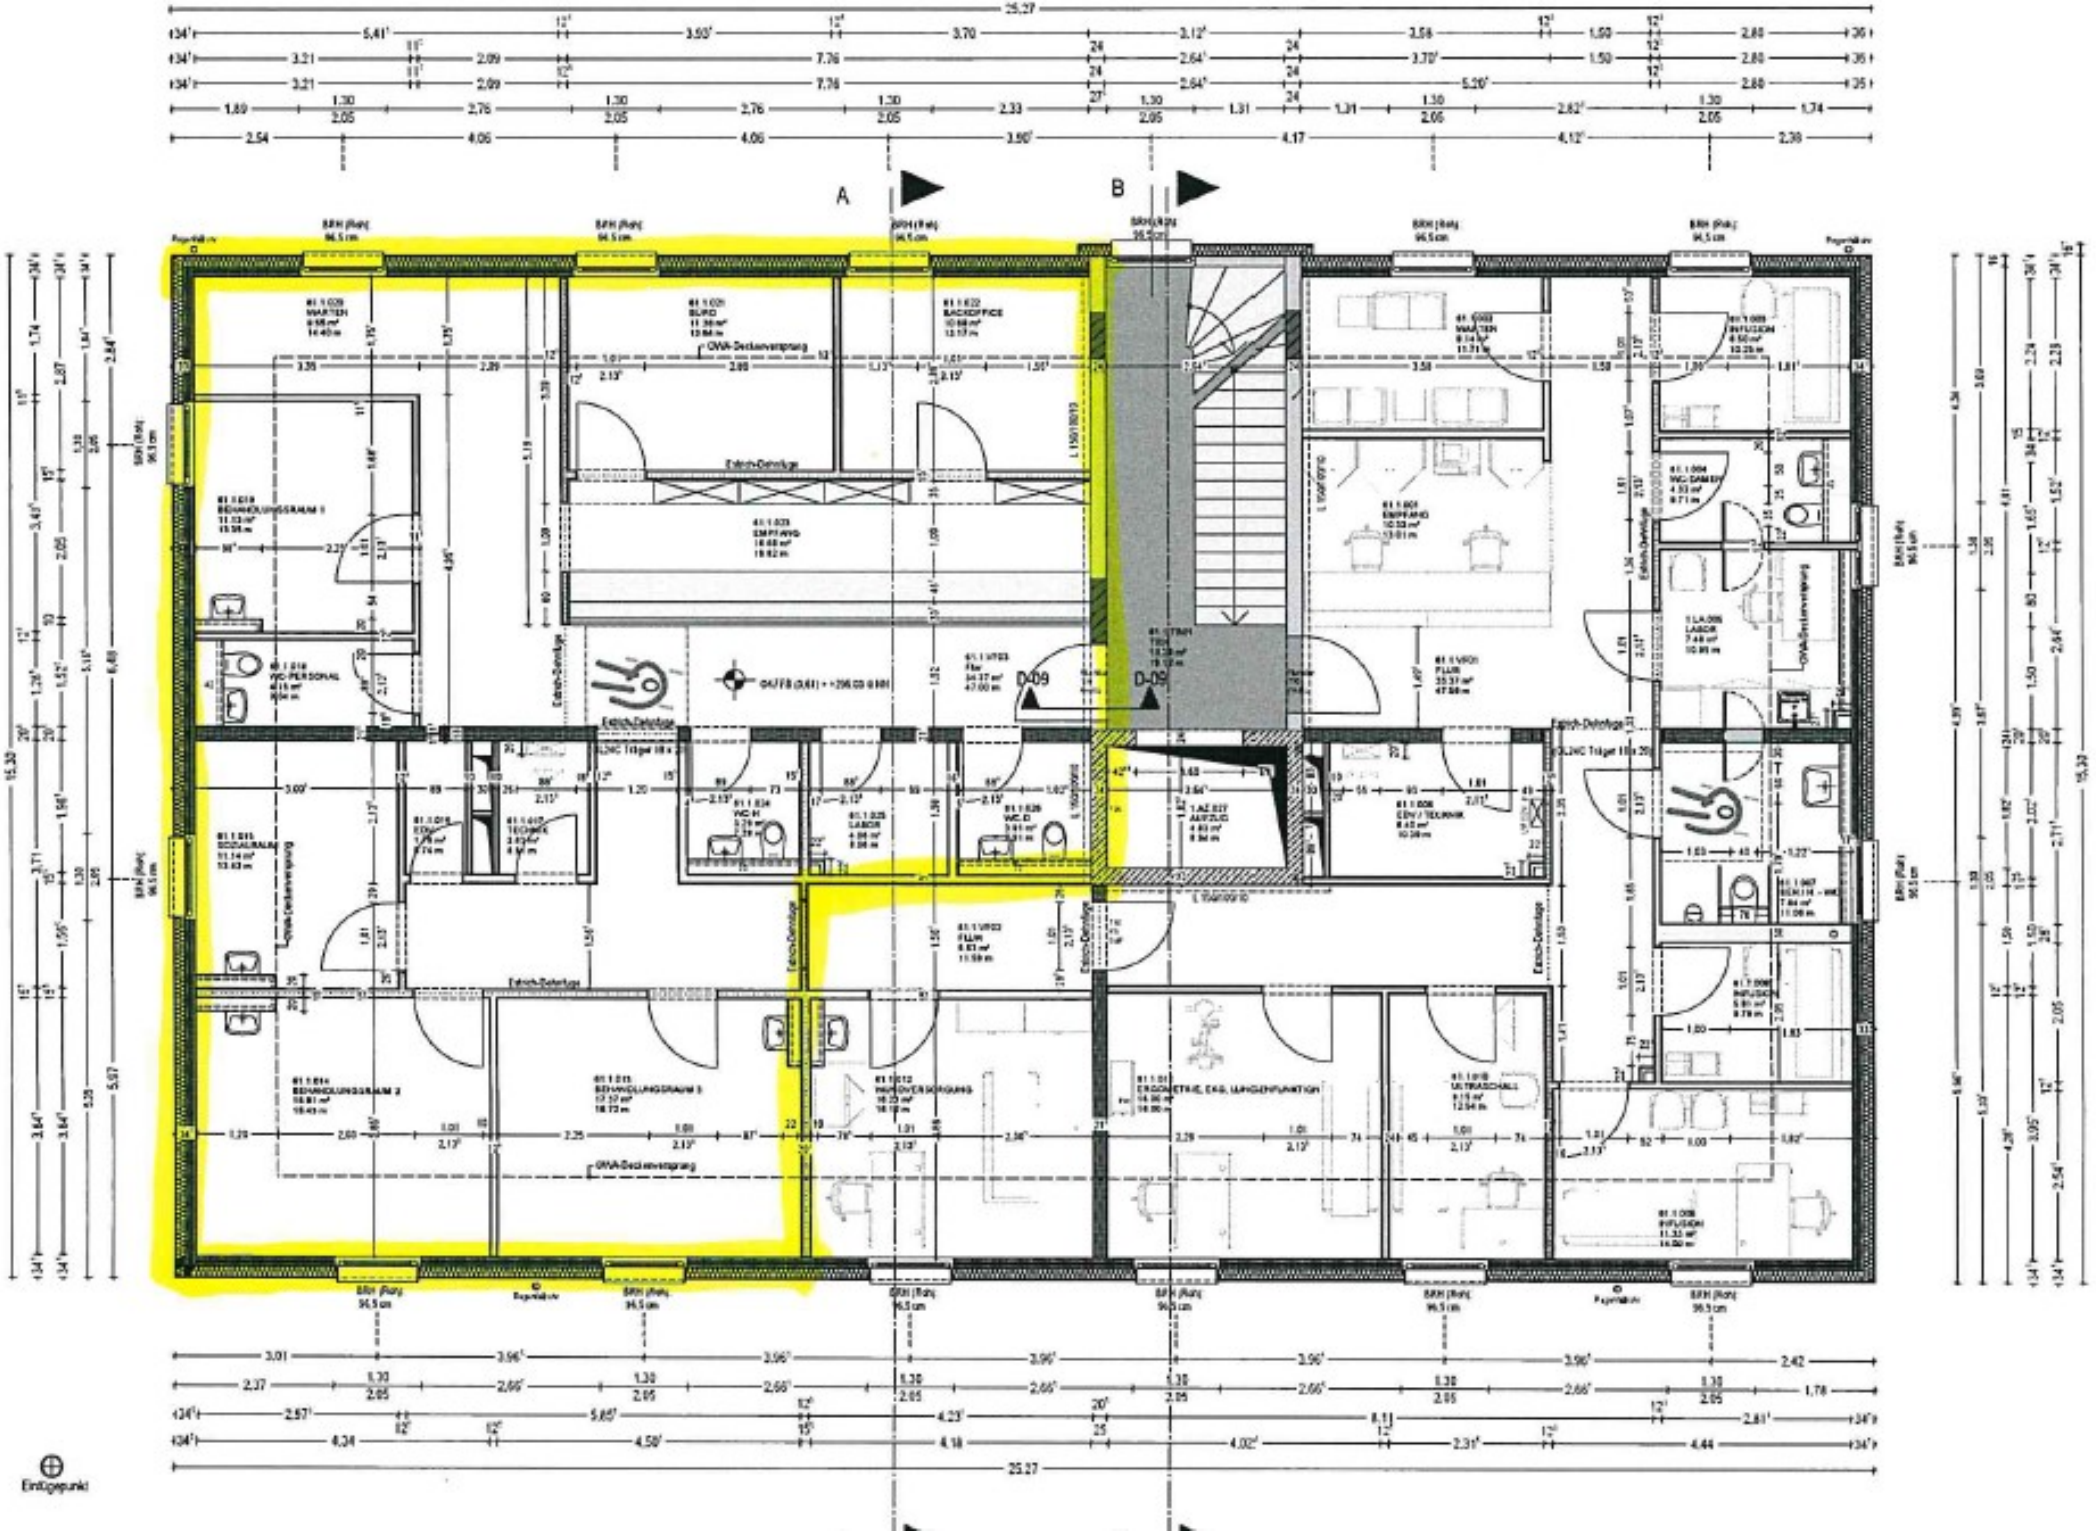
A
B
D-09
D-09
Estrich-Dehnfuge
OWA-Deckenversprung
Eintügepunkt