


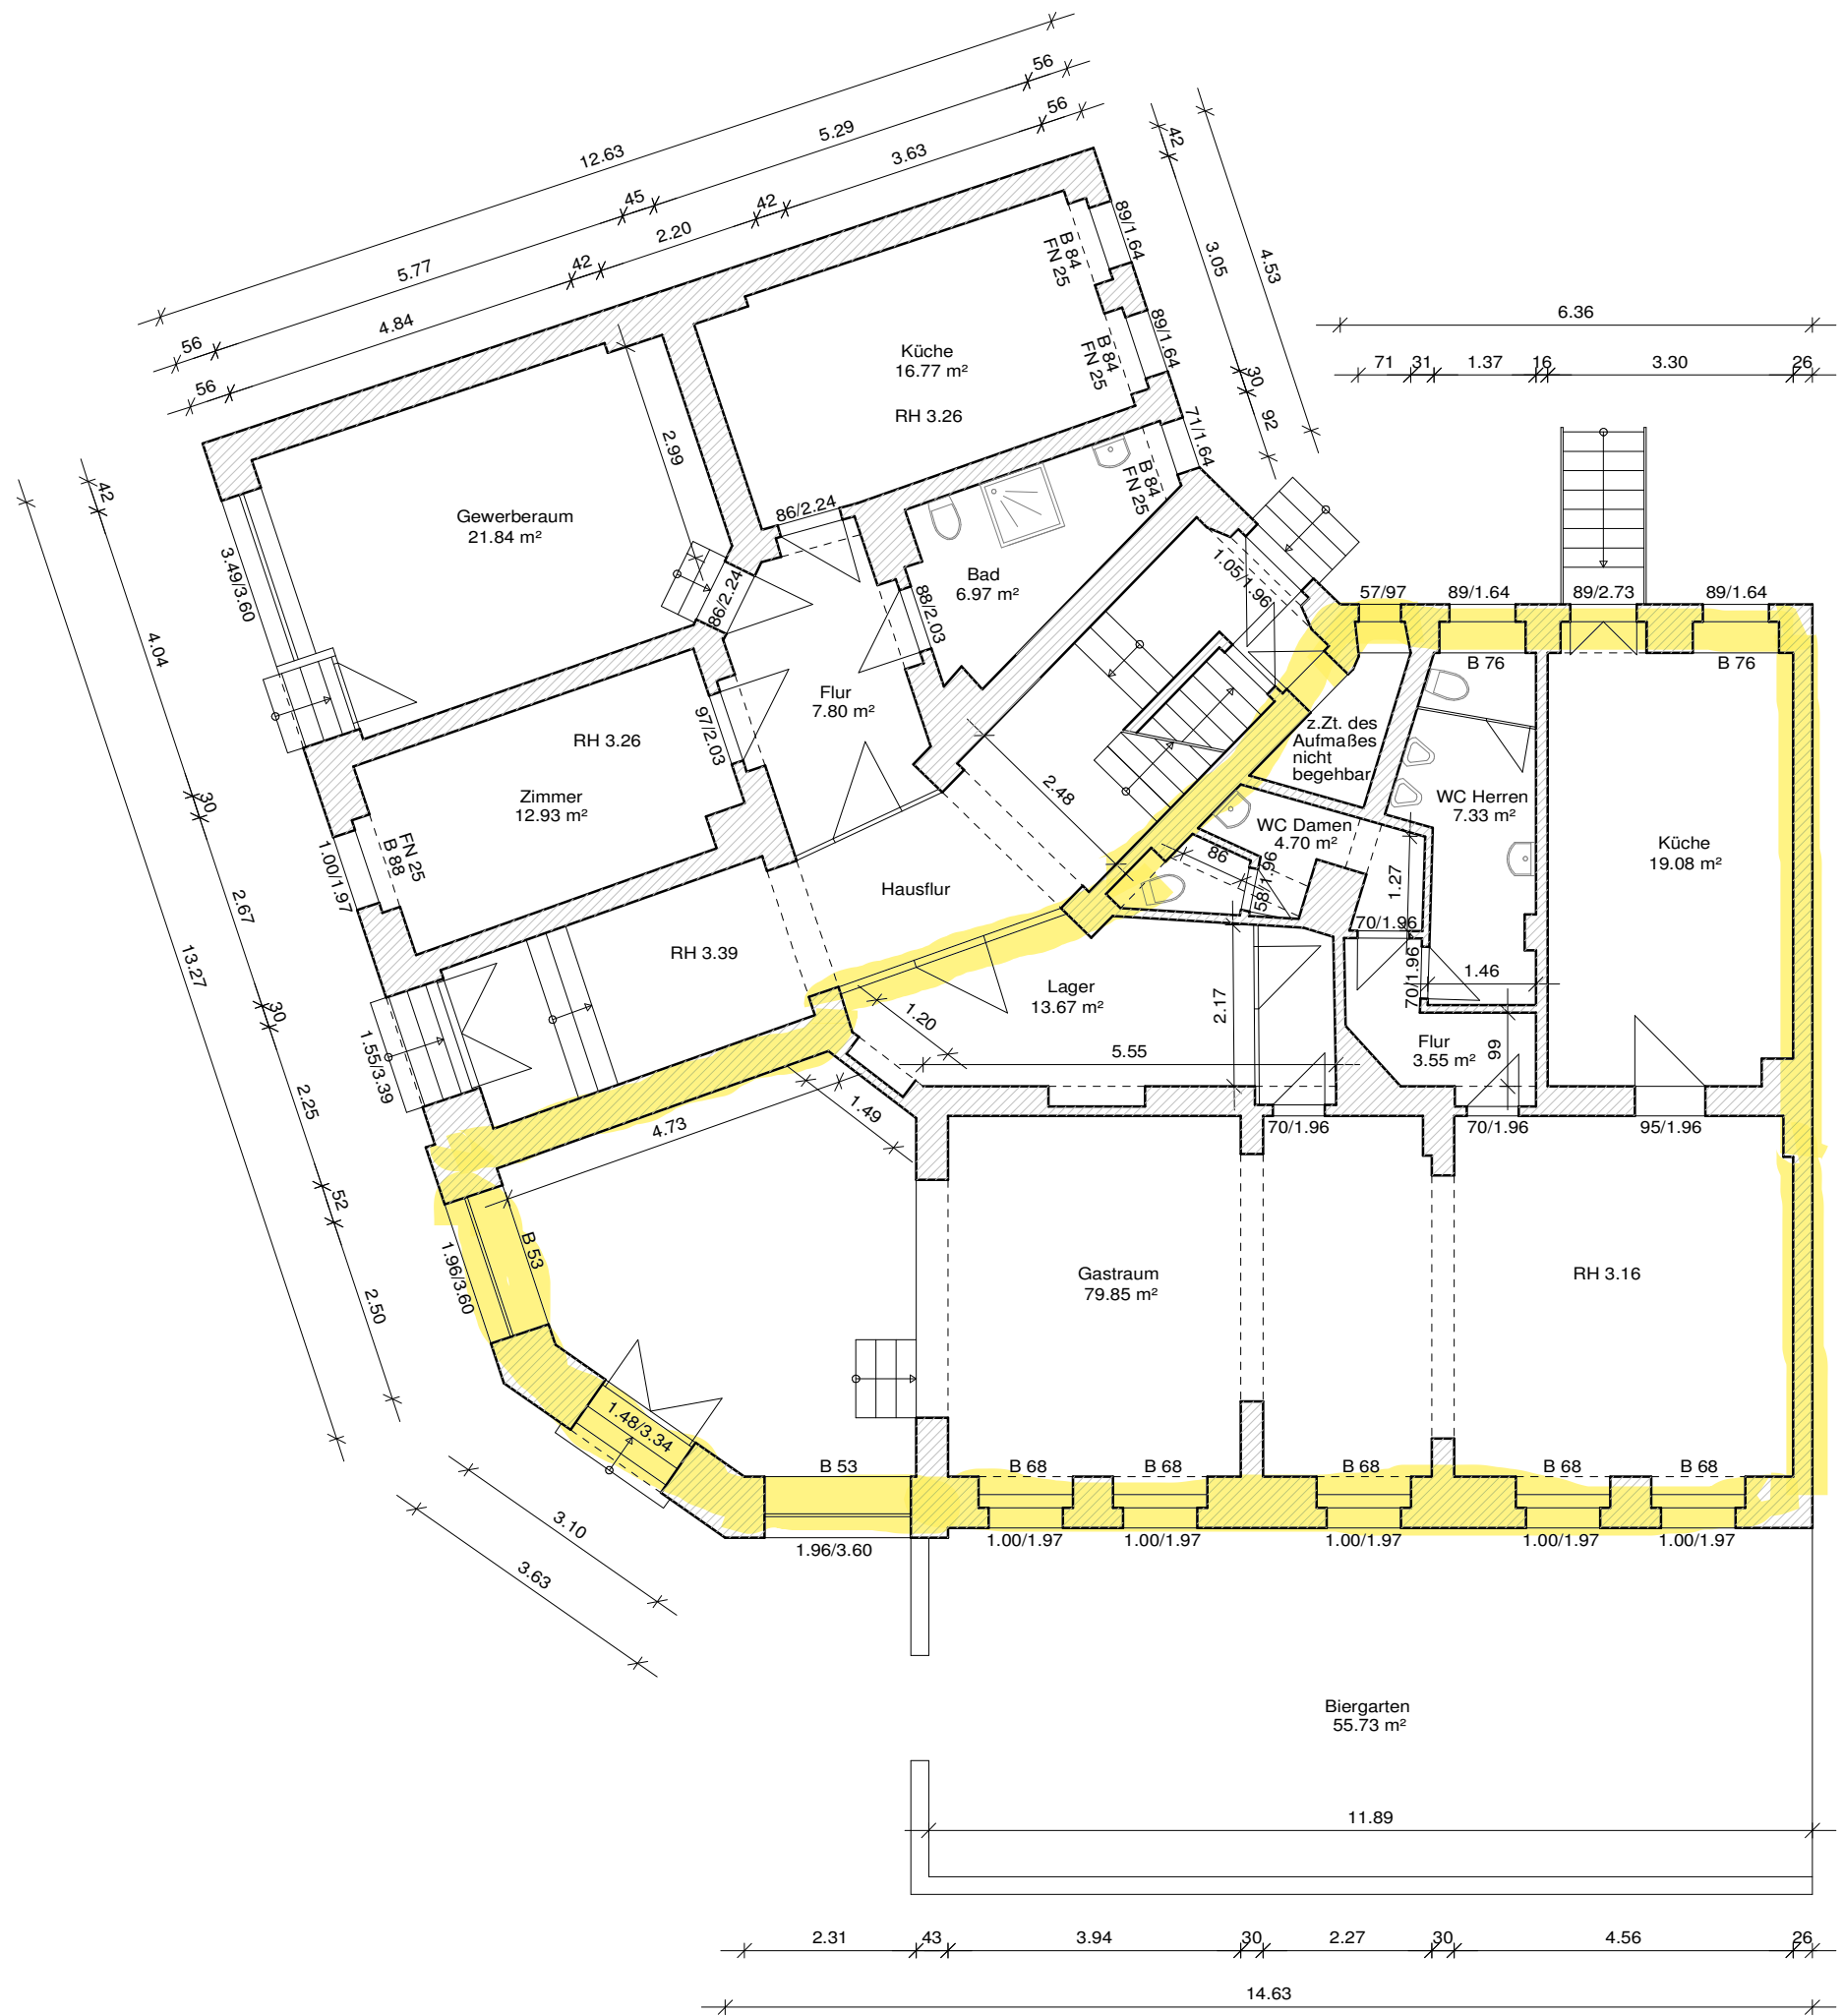

Gaststätte	: 128,18 m ²
Biergarten	: 55,73 m ²
Gesamt	: 183,91 m ²

Gewerbe	: 66,31 m ²
---------	------------------------

Bauvorhaben Bestandsaufnahme Jauernicker Straße 33, 02826 Görlitz	
Darstellung Grundriß Erdgeschoß	
Maßstab 1 : 100	Bauherr - -
Datum 10.06.2020	Planung gez. Zeichenbüro Olbrisch