


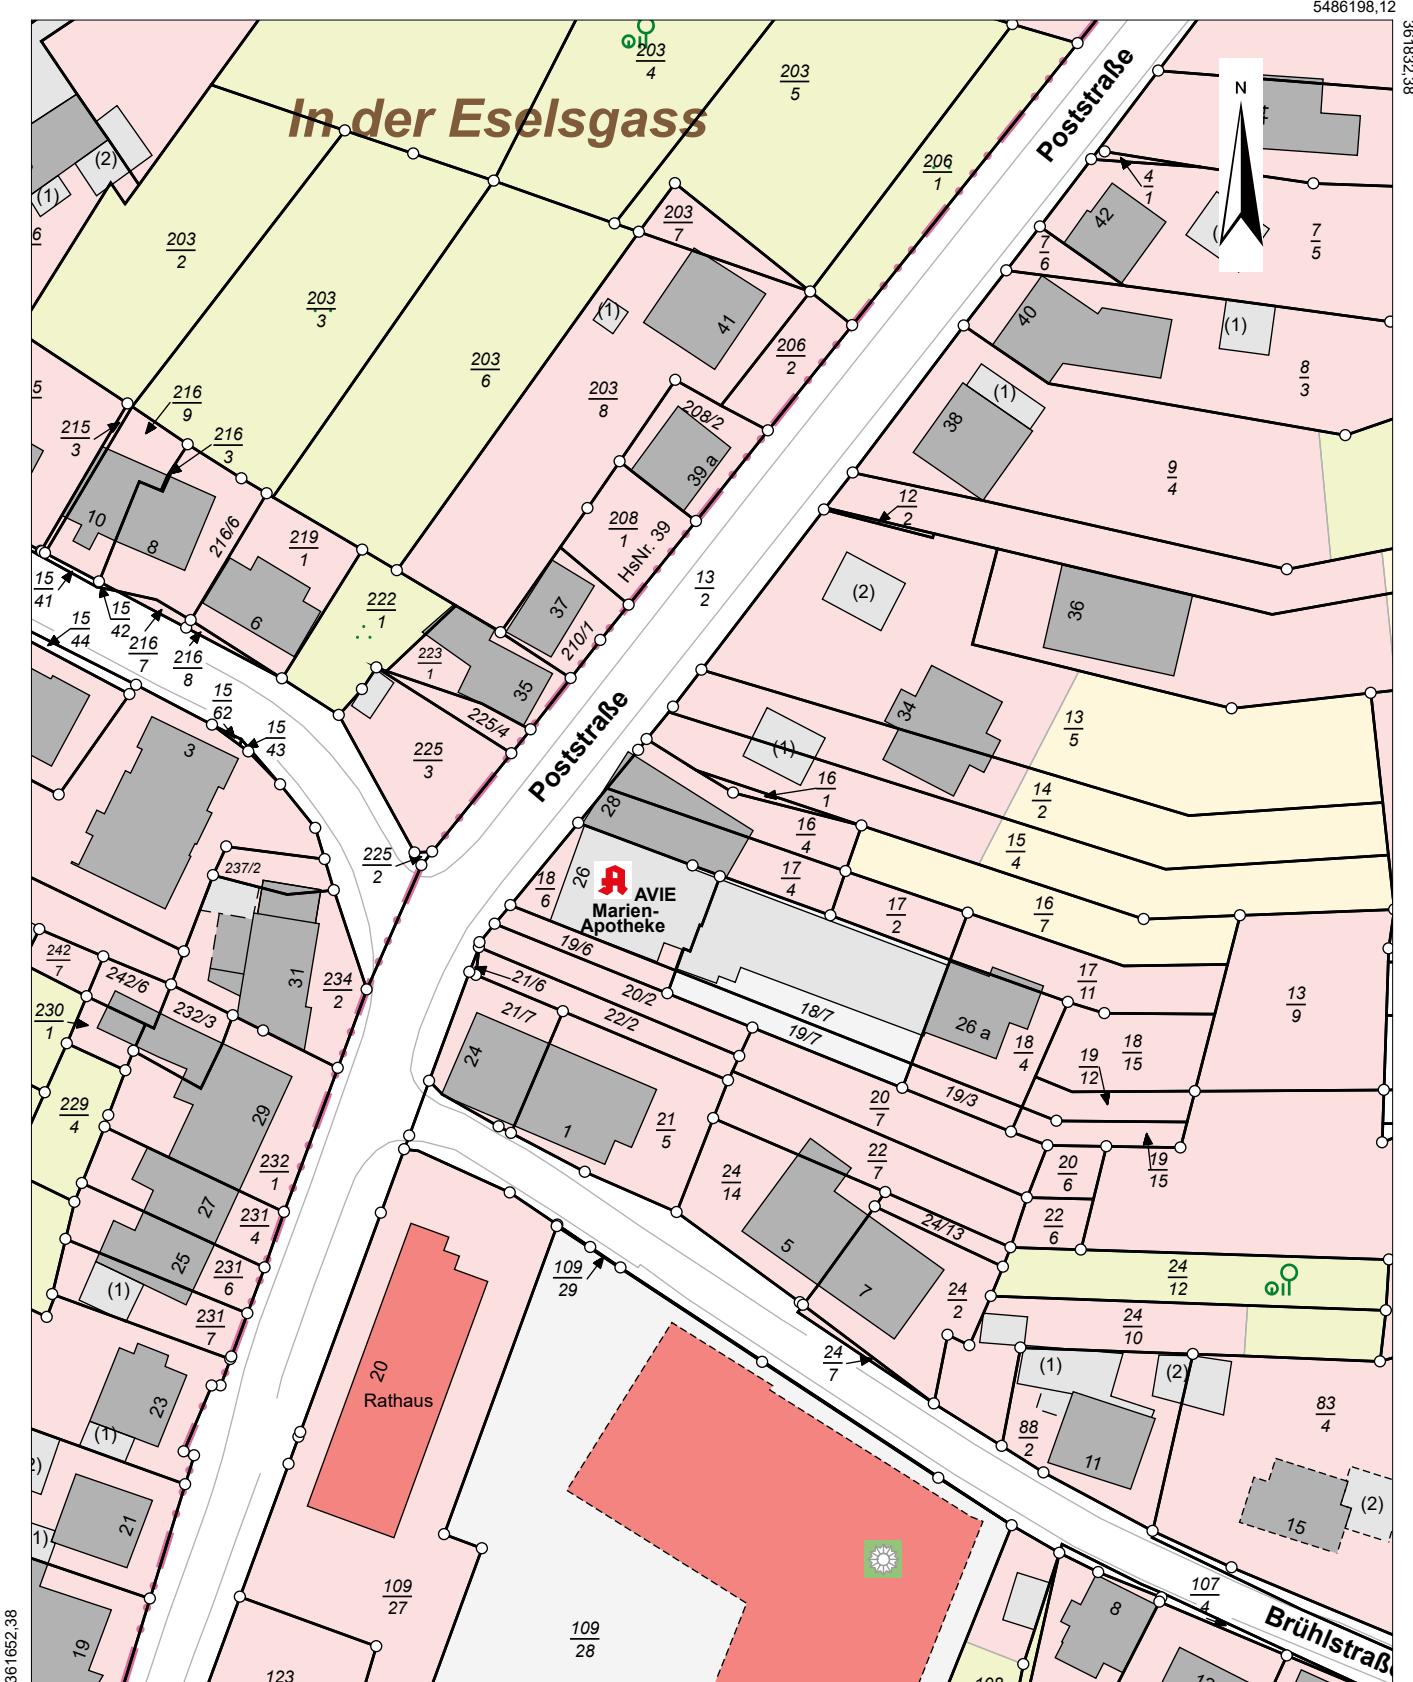

Flurstück: 17/4  
Flur: 9  
Gemarkung: Ober

Gemeinde:  
Kreis:

Oberthal  
St. Wendel



30000, 12

Maßstab: 1:1000  Meter

Gesetzlich geschützt gemäß § 16 Abs. 7 Saarländisches Vermessungs- und Katastergesetz.  
Ausschnitte aus dem hier dargestellten Dokument dürfen nicht für den Druck oder mit Erfüllungsauftrag herangezogen werden.

Auszüge aus dem Liegenschaftskataster dürfen von Dritten nur mit Erlaubnis des Landesamtes für Vermessung, Geoinformation und Landentwicklung vervielfältigt, veröffentlicht und verbreitet werden. Einer Erlaubnis bedarf es nicht, wenn Auszüge für eigene, nicht gewerbliche Zwecke vervielfältigt werden. Die Übereinstimmung des örtlichen Gebäudebestandes mit der Karte wurde nicht geprüft.