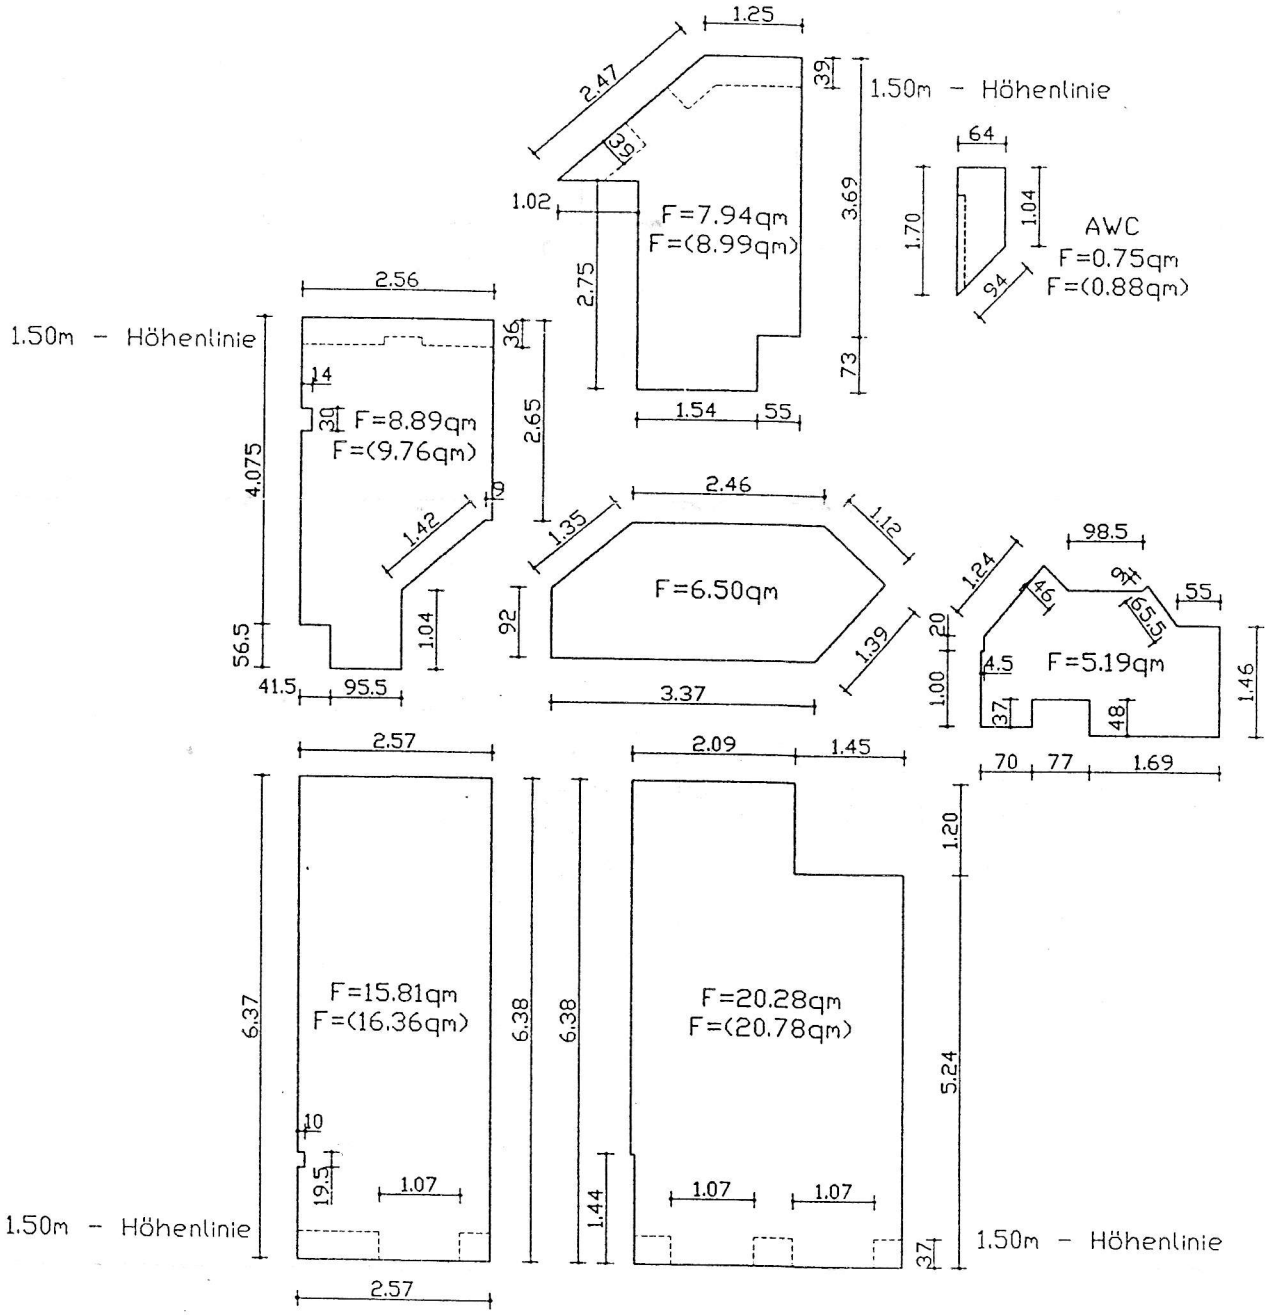

Bauvorhaben: Sanierung und Dachgeschossausbau Wiedebachstraße 18 04277 Leipzig		Datum	Name
	Gez.:	11.12.96	PENSELER
	Bearb:	11.12.96	PENSELER
	Geprüft:	11.12.96	Reusch
Bauherr: IBG Immobilien- und Baubetreuungs GmbH Kernbauernstr. 4 82061 Neuried	Maßstab: M 1 : 100		Blattgröße: A4
Bauteil: DACHGESCHOSS Grundriß Wohnung 9 DG rechts	Projekt-Nr.: aufmaß.dwg		
	Plan-Nr.: 9		

Sämtliche Maße sind vom Unternehmen zu prüfen. Zeichnungen größer darstellenden Maßstabes haben vorrangige Gültigkeit.

FLÄCHEN

Wohnung: 64.61 (67.58) qm

Abstellkammer: 0.75 qm
(0.88) qm

IBG INGENIEURBÜRO GURGEL
CALVISIUSSTRASSE 38 / 04177 LEIPZIG
Tel. 44 61 30 Fax 44 61 314