


FALLEITUNG 1  
 DG= DU/WC/WB  
 EG= KÜ

FALLEITUNG 2  
 EG= WC/WB/WB/WB/WB/DU

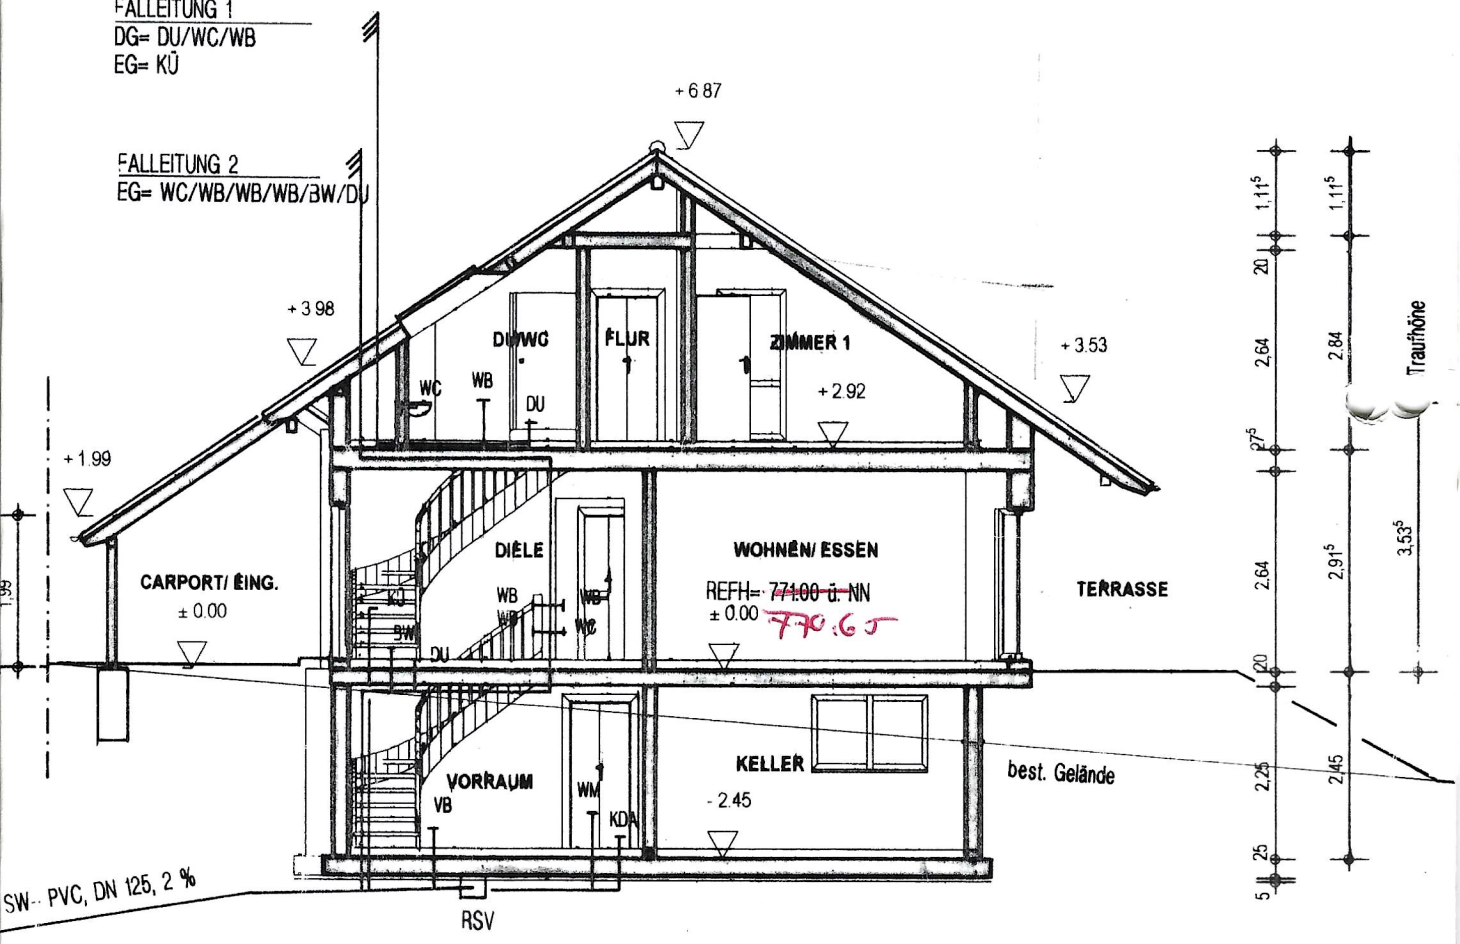

# SCHNITT A - A