



ERDGESCHOSS

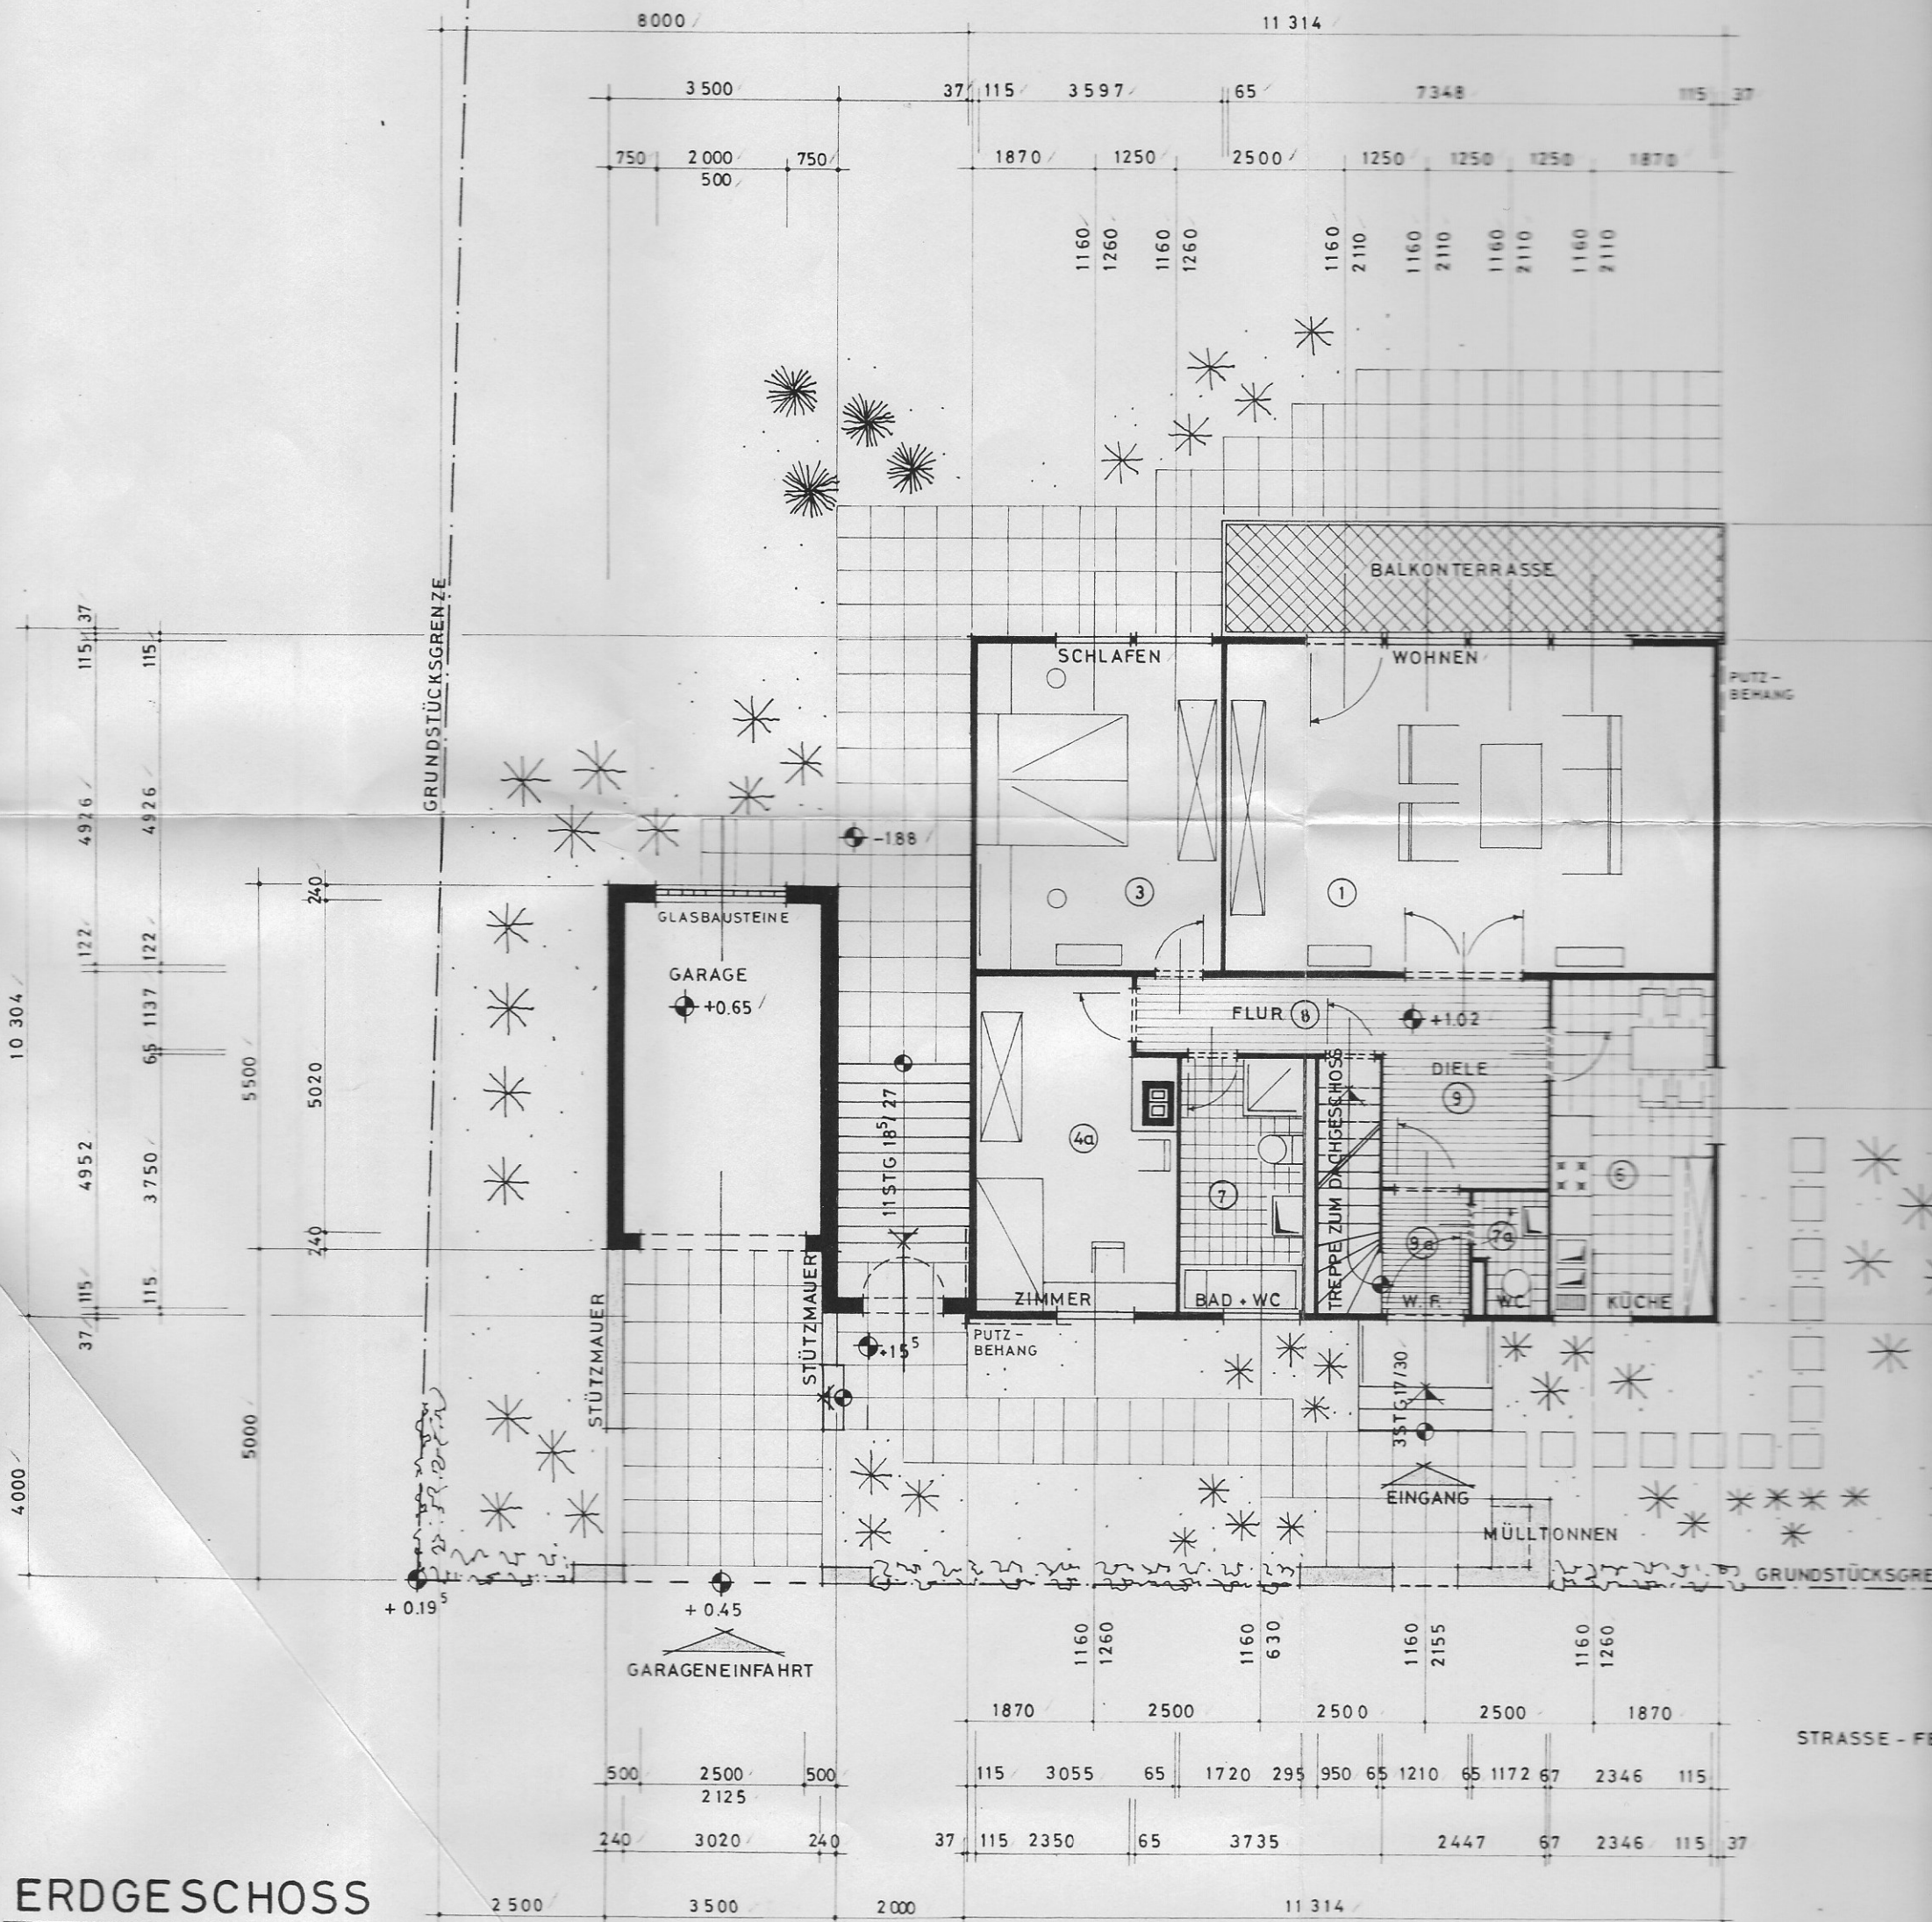

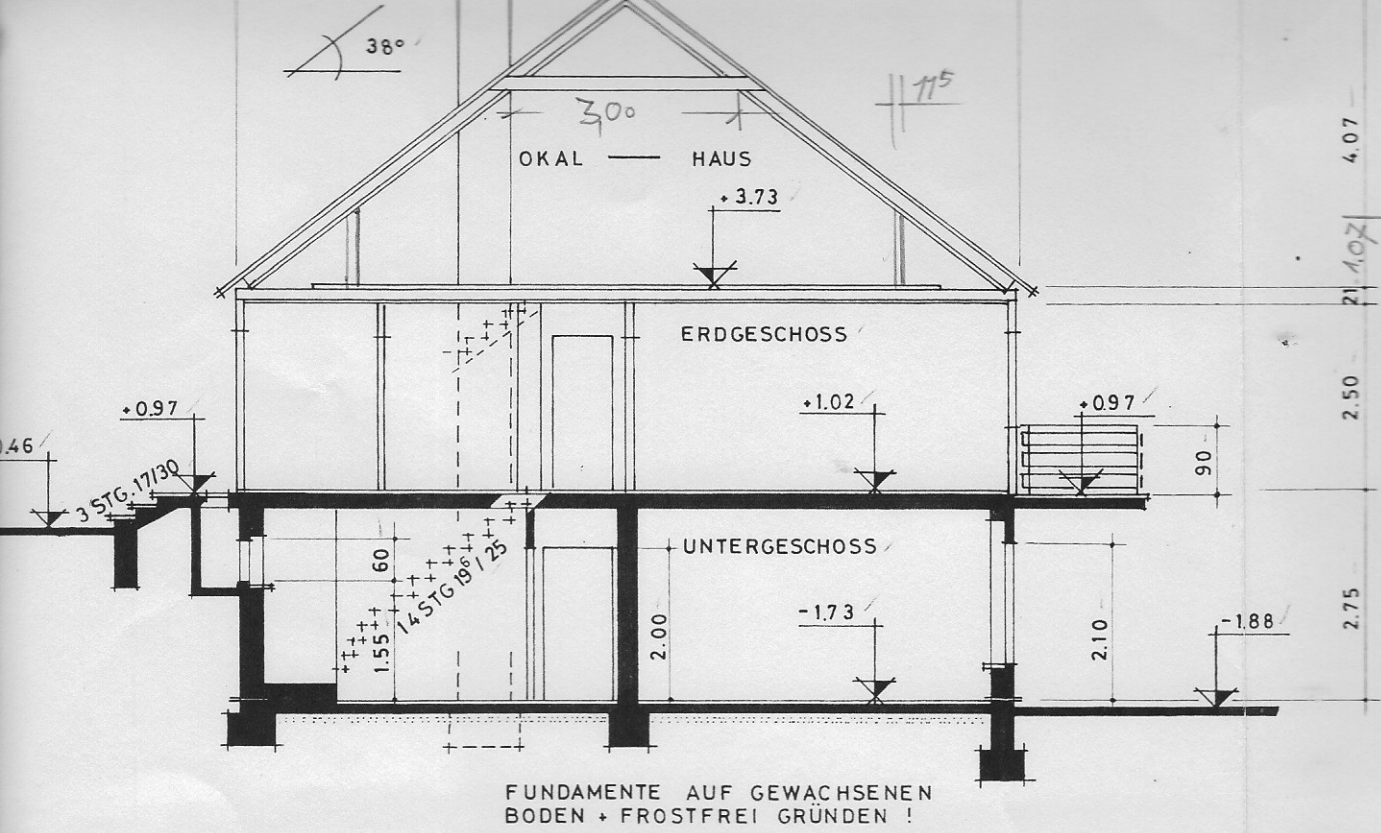

SCHNITT

typ. 117 o.l. SPI. 38
IN LAUTERBACH - WALLENROD, AN DER HOHEN ST.
FLUR 15 FLURSTÜCK 3

FÜR HERRN
JOSEF MERGET
SPRENDLINGEN, LUISENSTRASSE 21

GRUNDRISSE + SCHNITT
MASSTAB 1:10


DER BAUHERR:

Josef Merget

DER ARCHITEKT:

IM AUFTRAGE DER OKAL-WERKE HESSEN
GEFERTIGT AM: 21. JUNI 1934

Adolf Löss
ADOLF LÖWE
Wächtersbach, Krs. Gelnhausen
Ysenburger Str. 15 - Tel. (06053) 708

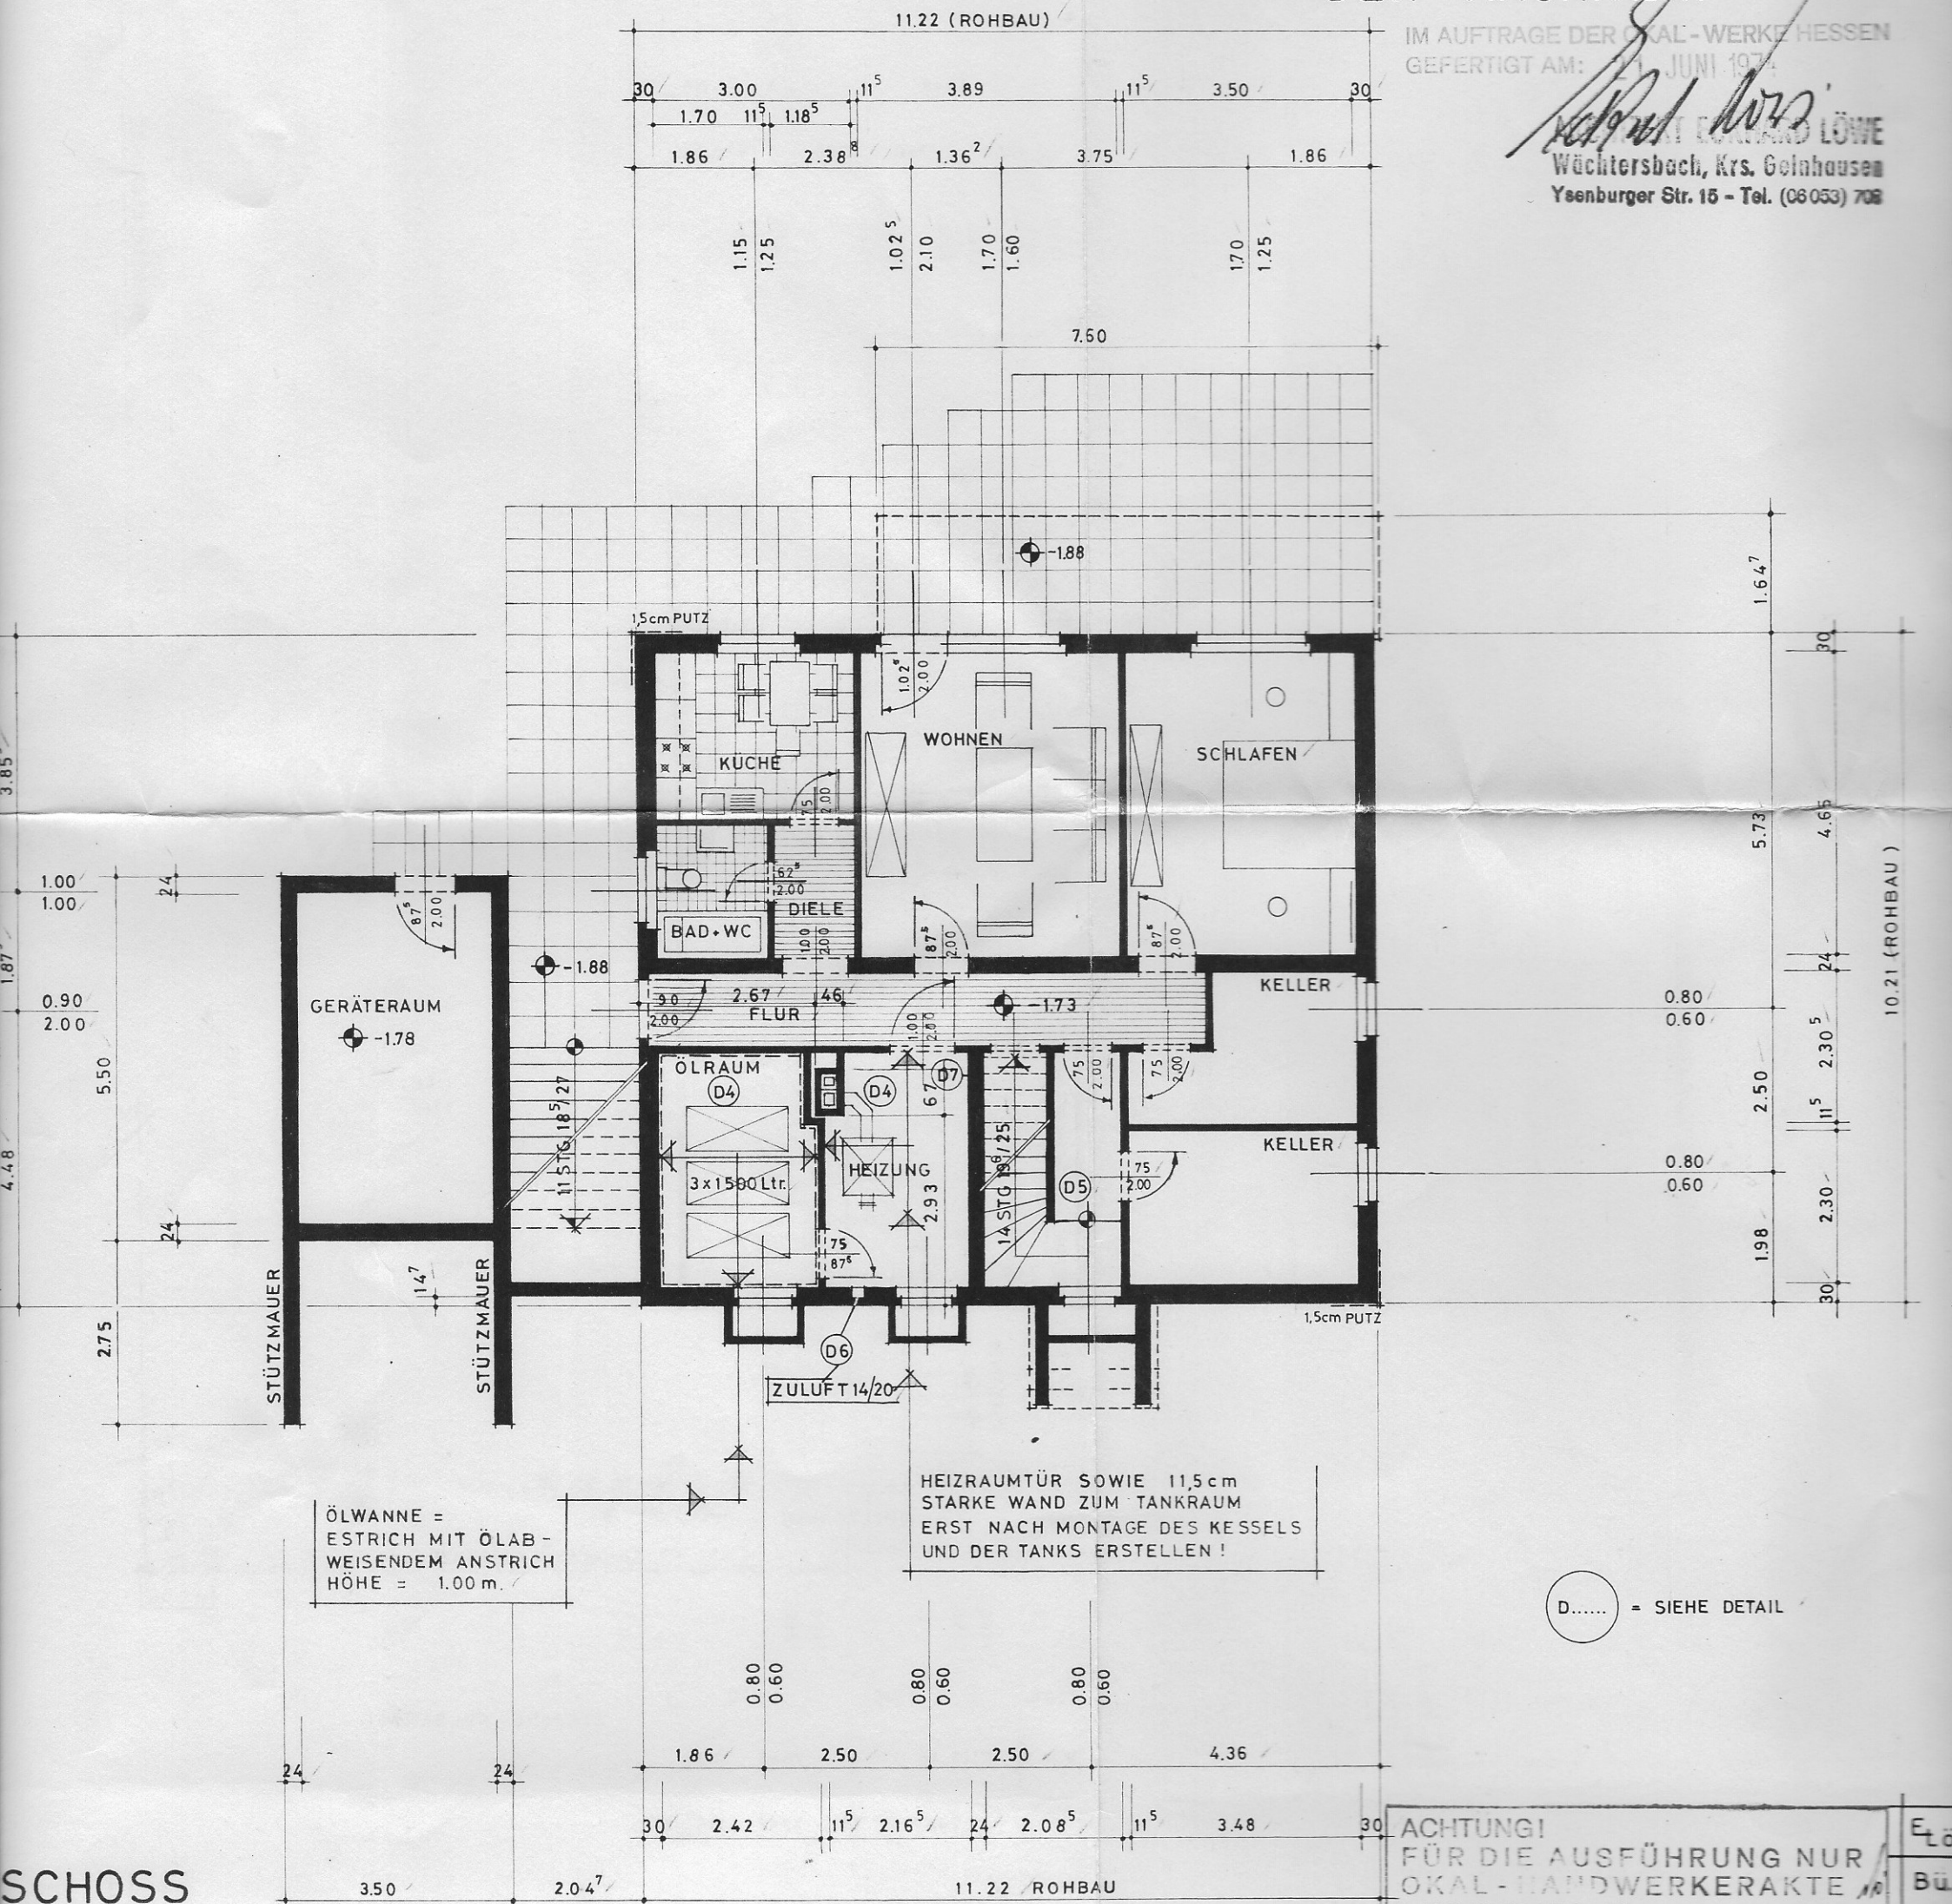

ÖLWANNE =
ESTRICH MIT ÖLAB-
WEISENDEM ANSTRICH
HÖHE = 1.00 m.

HEIZRAUMTÜR SOWIE 11,5cm
STARKE WAND ZUM TANKRAUM
ERST NACH MONTAGE DES KESSELS
UND DER TANKS ERSTELLEN!

D..... = SIEHE DETAIL

ACHTUNG!
FÜR DIE AUSFÜHRUNG NUR
OKAL-HANDWERKERAKTE
VERWENDE!!