


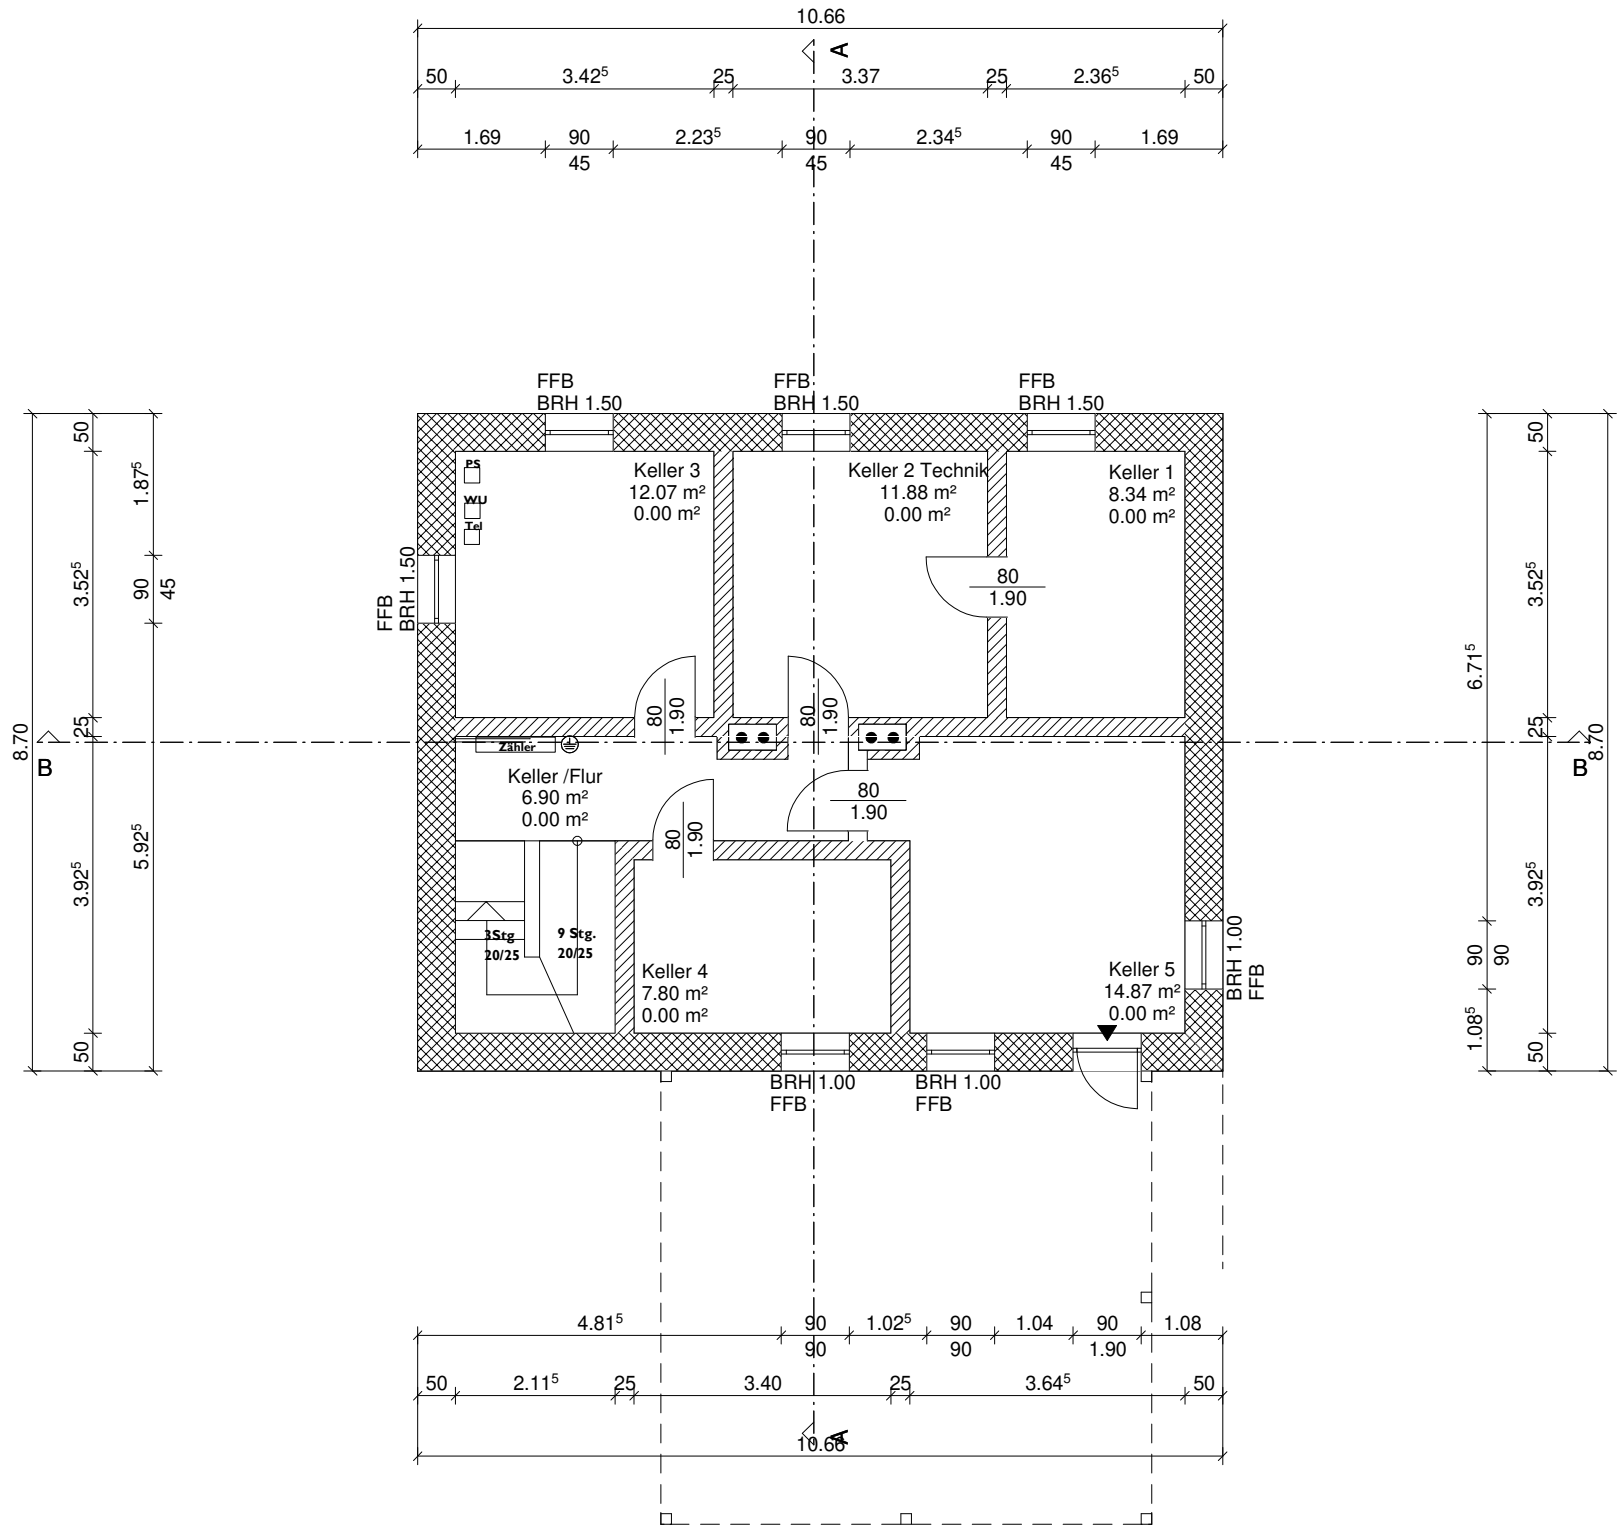

ALLE MAßE AM BAU PRÜFEN
STATIKPLÄNE BEACHTEN

Erstellungsdatum
02.09.2025



Architekturbüro Kopplin
Obermühle 10
98693 Ilmenau OT Langwiesen
T 03677 / 466481 | F 03677 / 466482
<https://architekt-kopplin.de>
Info@architekt-kopplin.de
Thür-Architektenliste 2649-11-I-A


Maßstab
1:100

Bauvorhaben	BV Liepold
Bauherr	Frau Mandy Liepold In Danheim 65 99310 Arnstadt
Bauort	Goethewinkel 6a 99310 Arnstadt
Landkreis	Ilmkreis
Gemarkung	Langwiesen
Flur	11
Flurstück	2066/313
gezeichnet dkopplin	Dateiname 2025-09-02 BV Liepold.vpl

Entwurfsverfasser

Frau Mandy Liepold

BAUANTRAGSPLANUNG - Architekturbüro Kopplin
Kellergeschoss

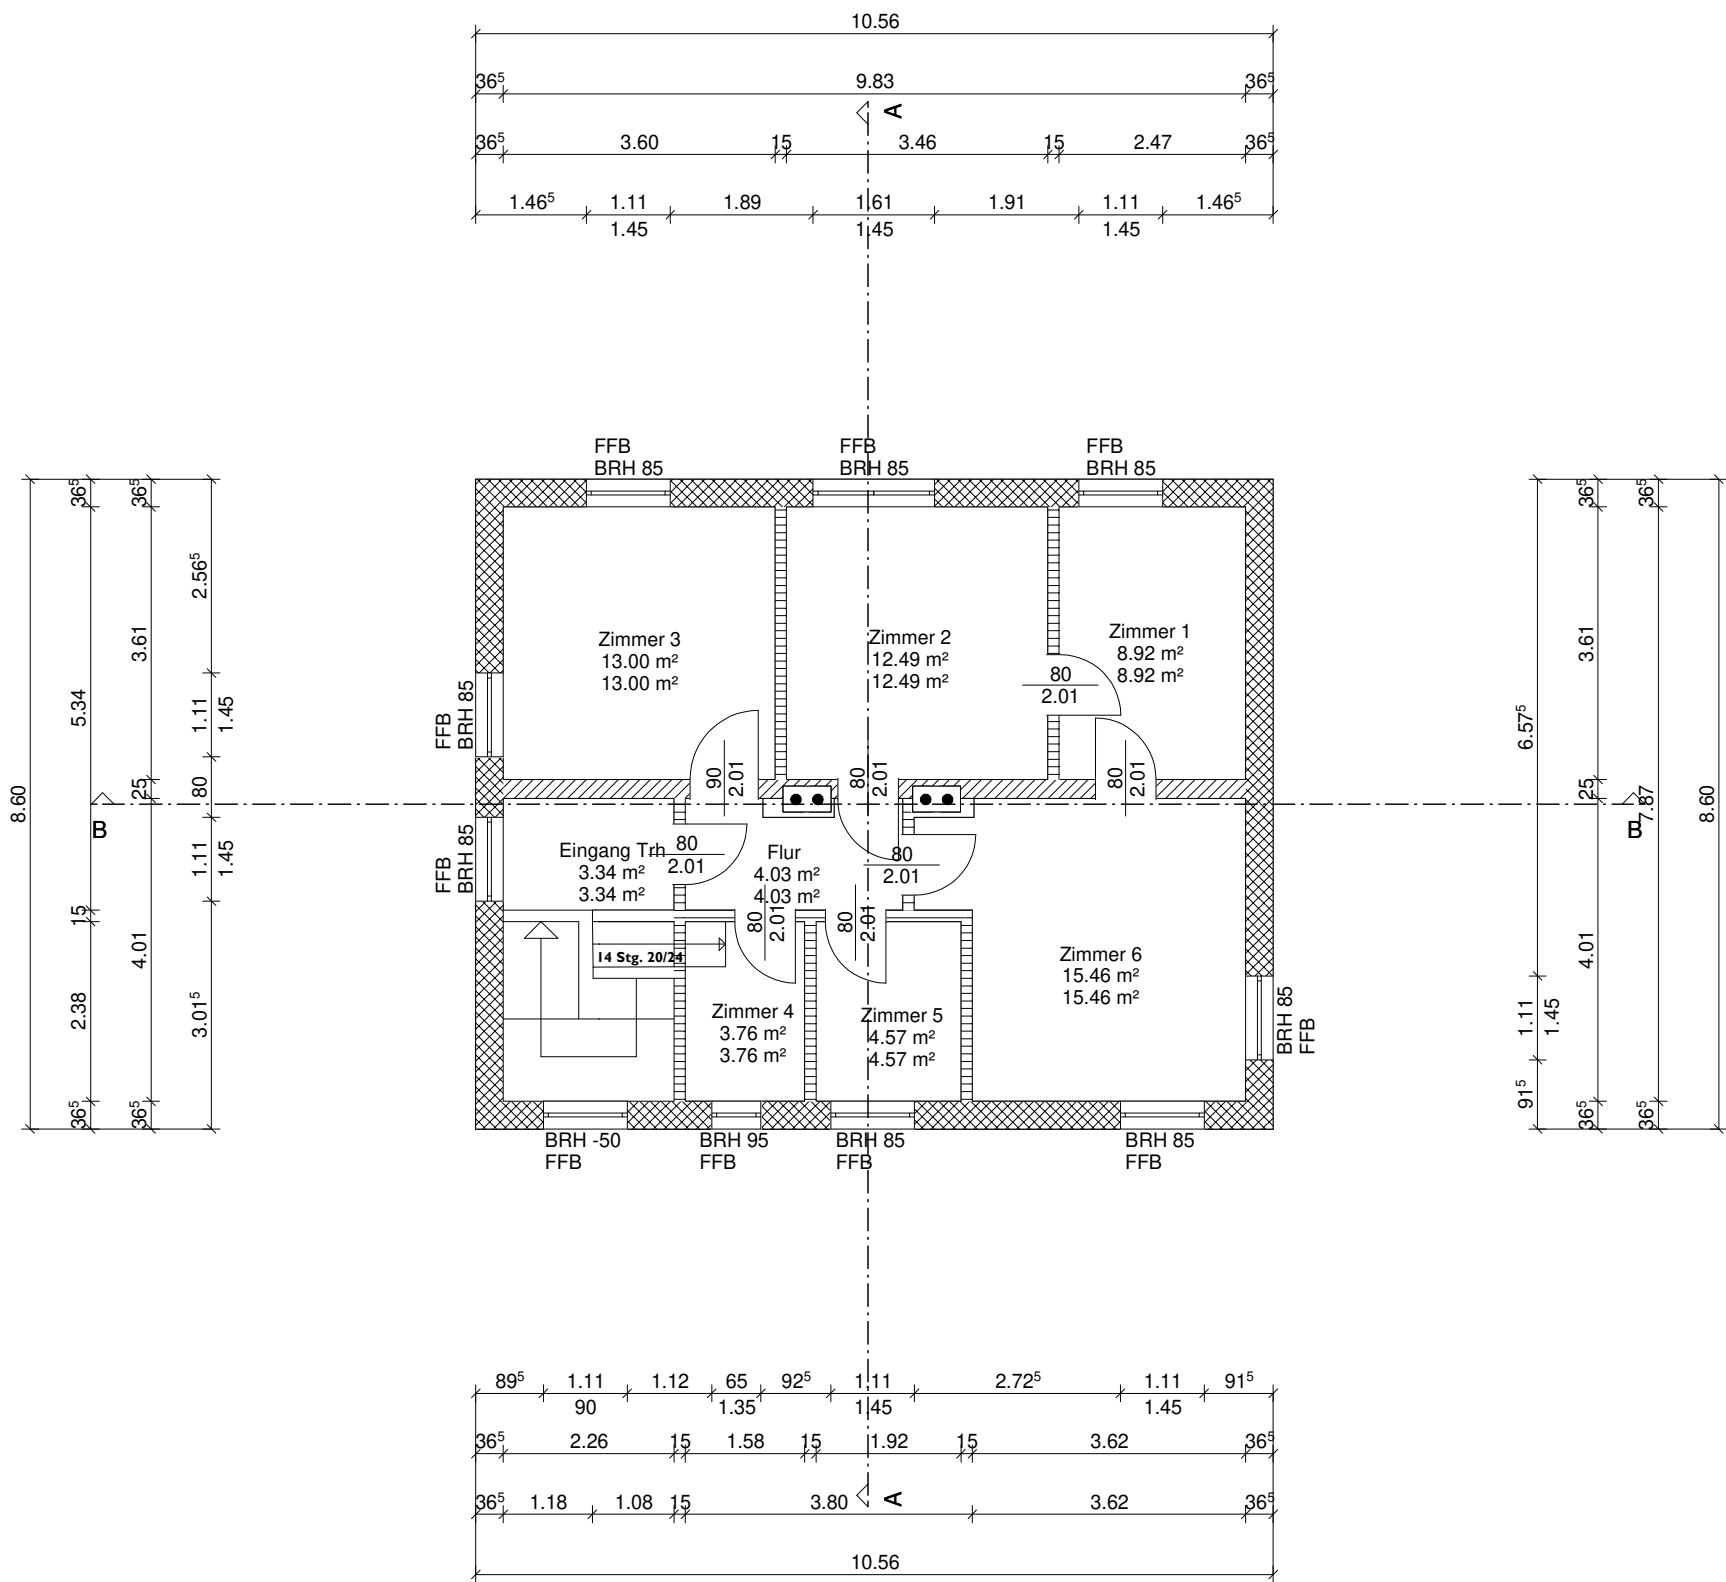

ALLE MAßE AM BAU PRÜFEN
STATIKPLÄNE BEACHTEN

Erstellungsdatum
02.09.2025



Architekturbüro Kopplin
Obermühle 10
98693 Ilmenau OT Langwiesen
T 03677 / 466481 | F 03677 / 466482
<https://architekt-kopplin.de>
Info@architekt-kopplin.de
Thür-Architektenliste 2649-I I-I-A


Maßstab
1:100

Bauvorhaben	BV Liepold
Bauherr	Frau Mandy Liepold In Danheim 65 99310 Arnstadt
Bauort	Goethewinkel 6a 99310 Arnstadt
Landkreis	Ilmkreis
Gemarkung	Langwiesen
Flur	II
Flurstück	2066/313
gezeichnet dkopplin	Dateiname 2025-09-02 BV Liepold.vpl

Entwurfsverfasser

Frau Mandy Liepold

BAUANTRAGSPLANUNG - Architekturbüro Kopplin
Obergeschoss

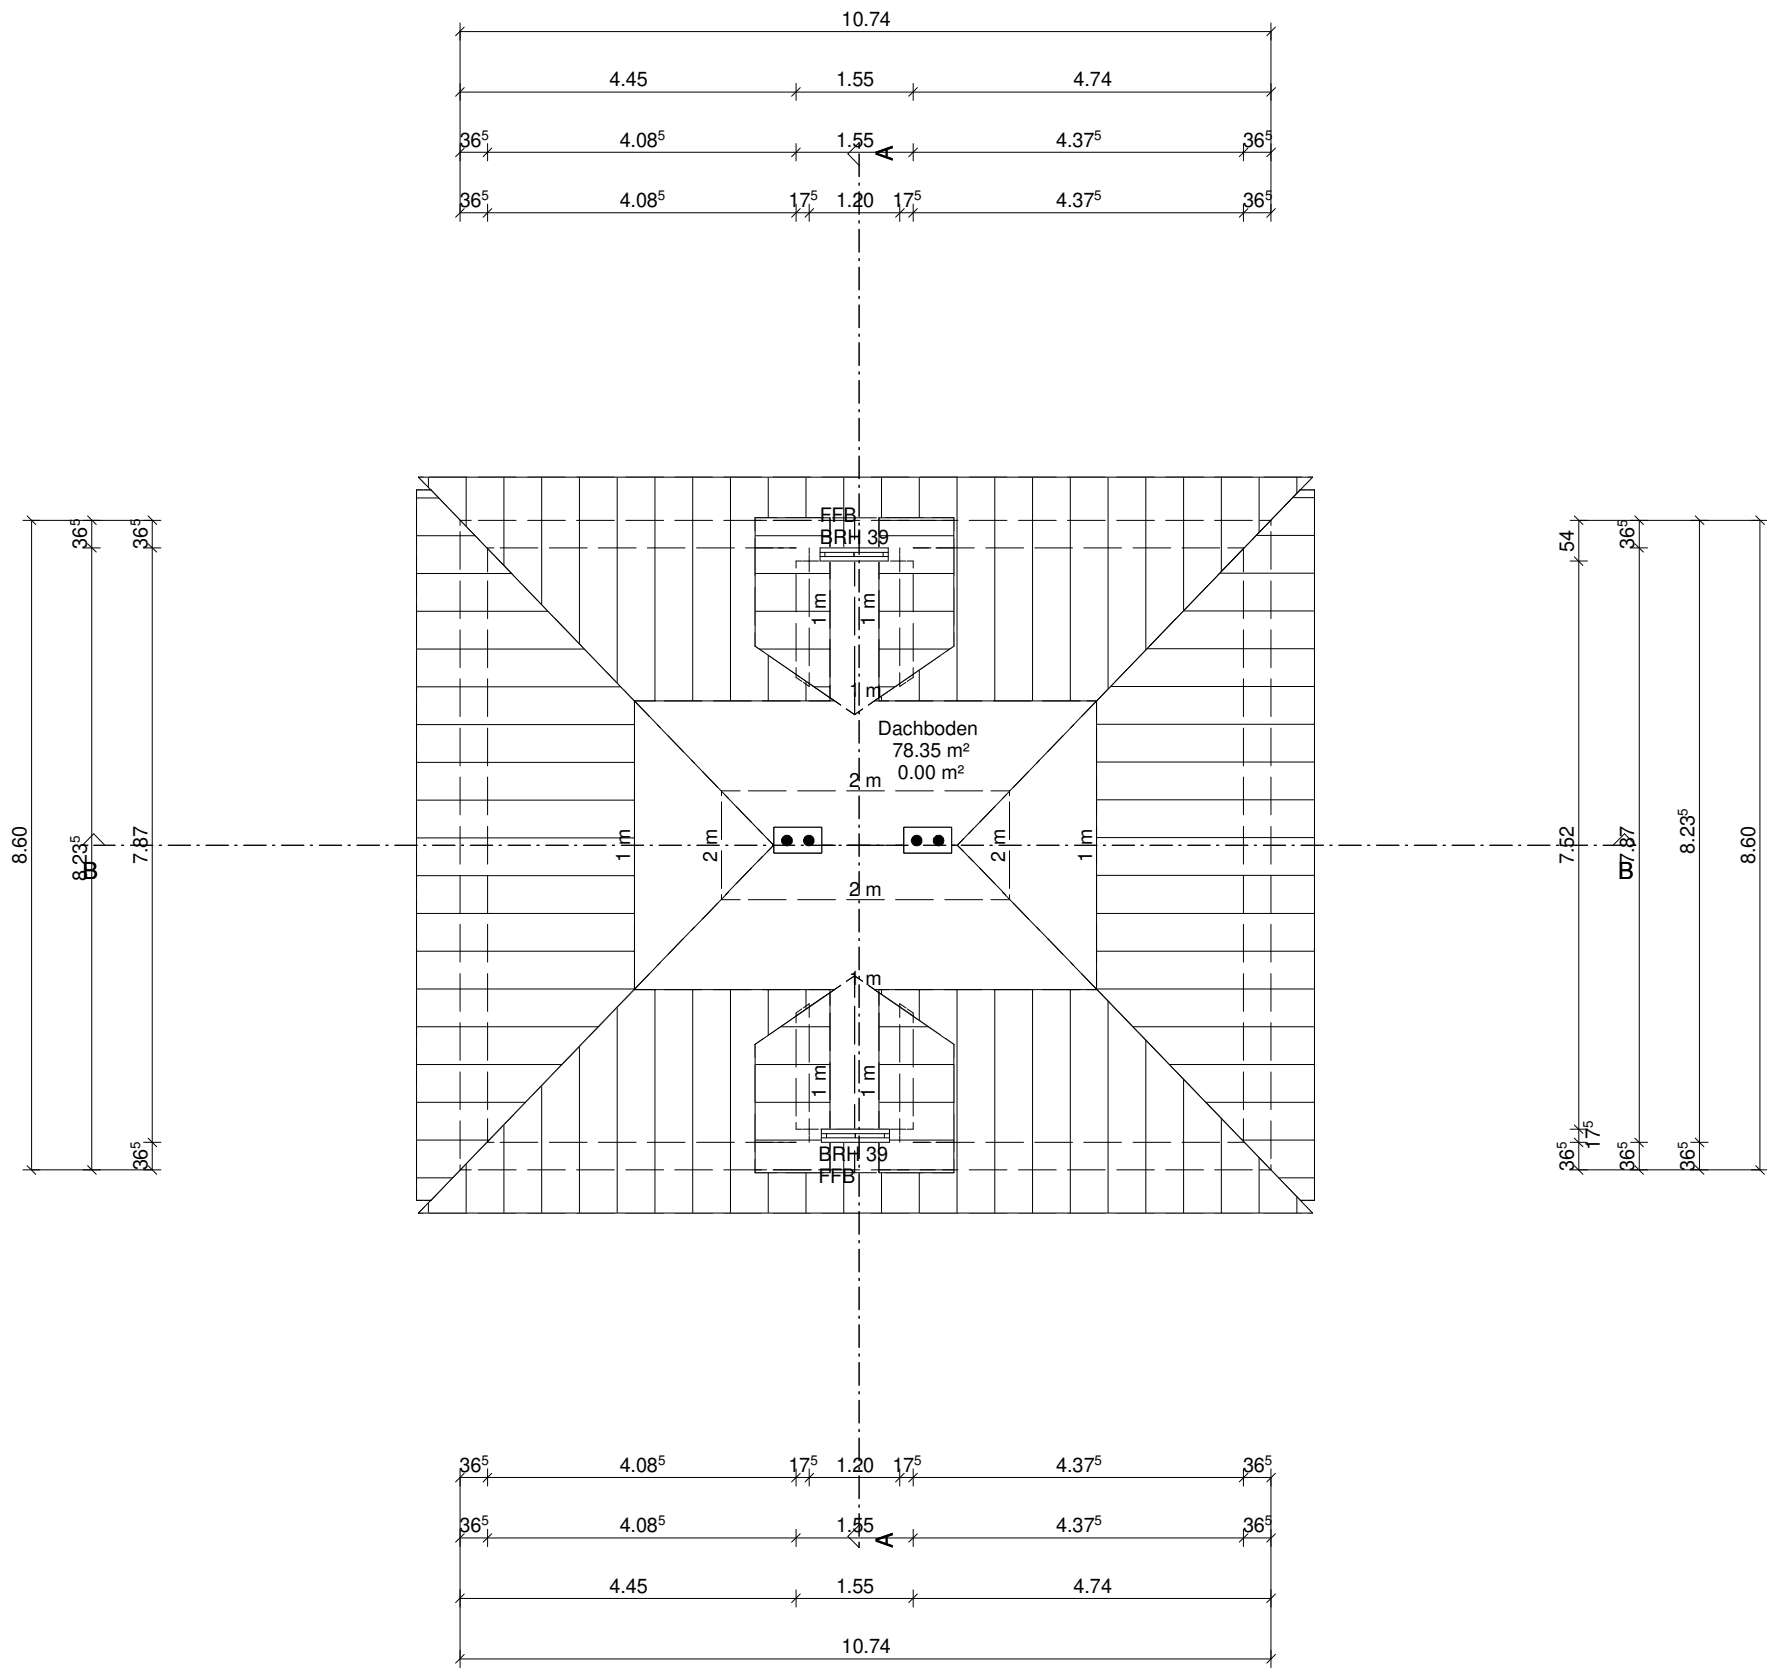

ALLE MAßE AM BAU PRÜFEN
STATIKPLÄNE BEACHTEN

Erstellungsdatum
02.09.2025



Architekturbüro Kopplin
Obermühle 10
98693 Ilmenau OT Langwiesen
T 03677 / 466481 | F 03677 / 466482
<https://architekt-kopplin.de>
Info@architekt-kopplin.de
Thür-Architektenliste 2649-I I-A


Maßstab
1:100

Bauvorhaben	BV Liepold
Bauherr	Frau Mandy Liepold In Danheim 65 99310 Arnstadt
Bauort	Goethewinkel 6a 99310 Arnstadt
Landkreis	Ilmkreis
Gemarkung	Langwiesen
Flur	11
Flurstück	2066/313
gezeichnet dkopplin	Dateiname 2025-09-02 BV Liepold.vpl


Entwurfsverfasser	Frau Mandy Liepold
-------------------	--------------------

BAUANTRAGSPLANUNG - Architekturbüro Kopplin
Dachgeschoss

Ansicht Nord

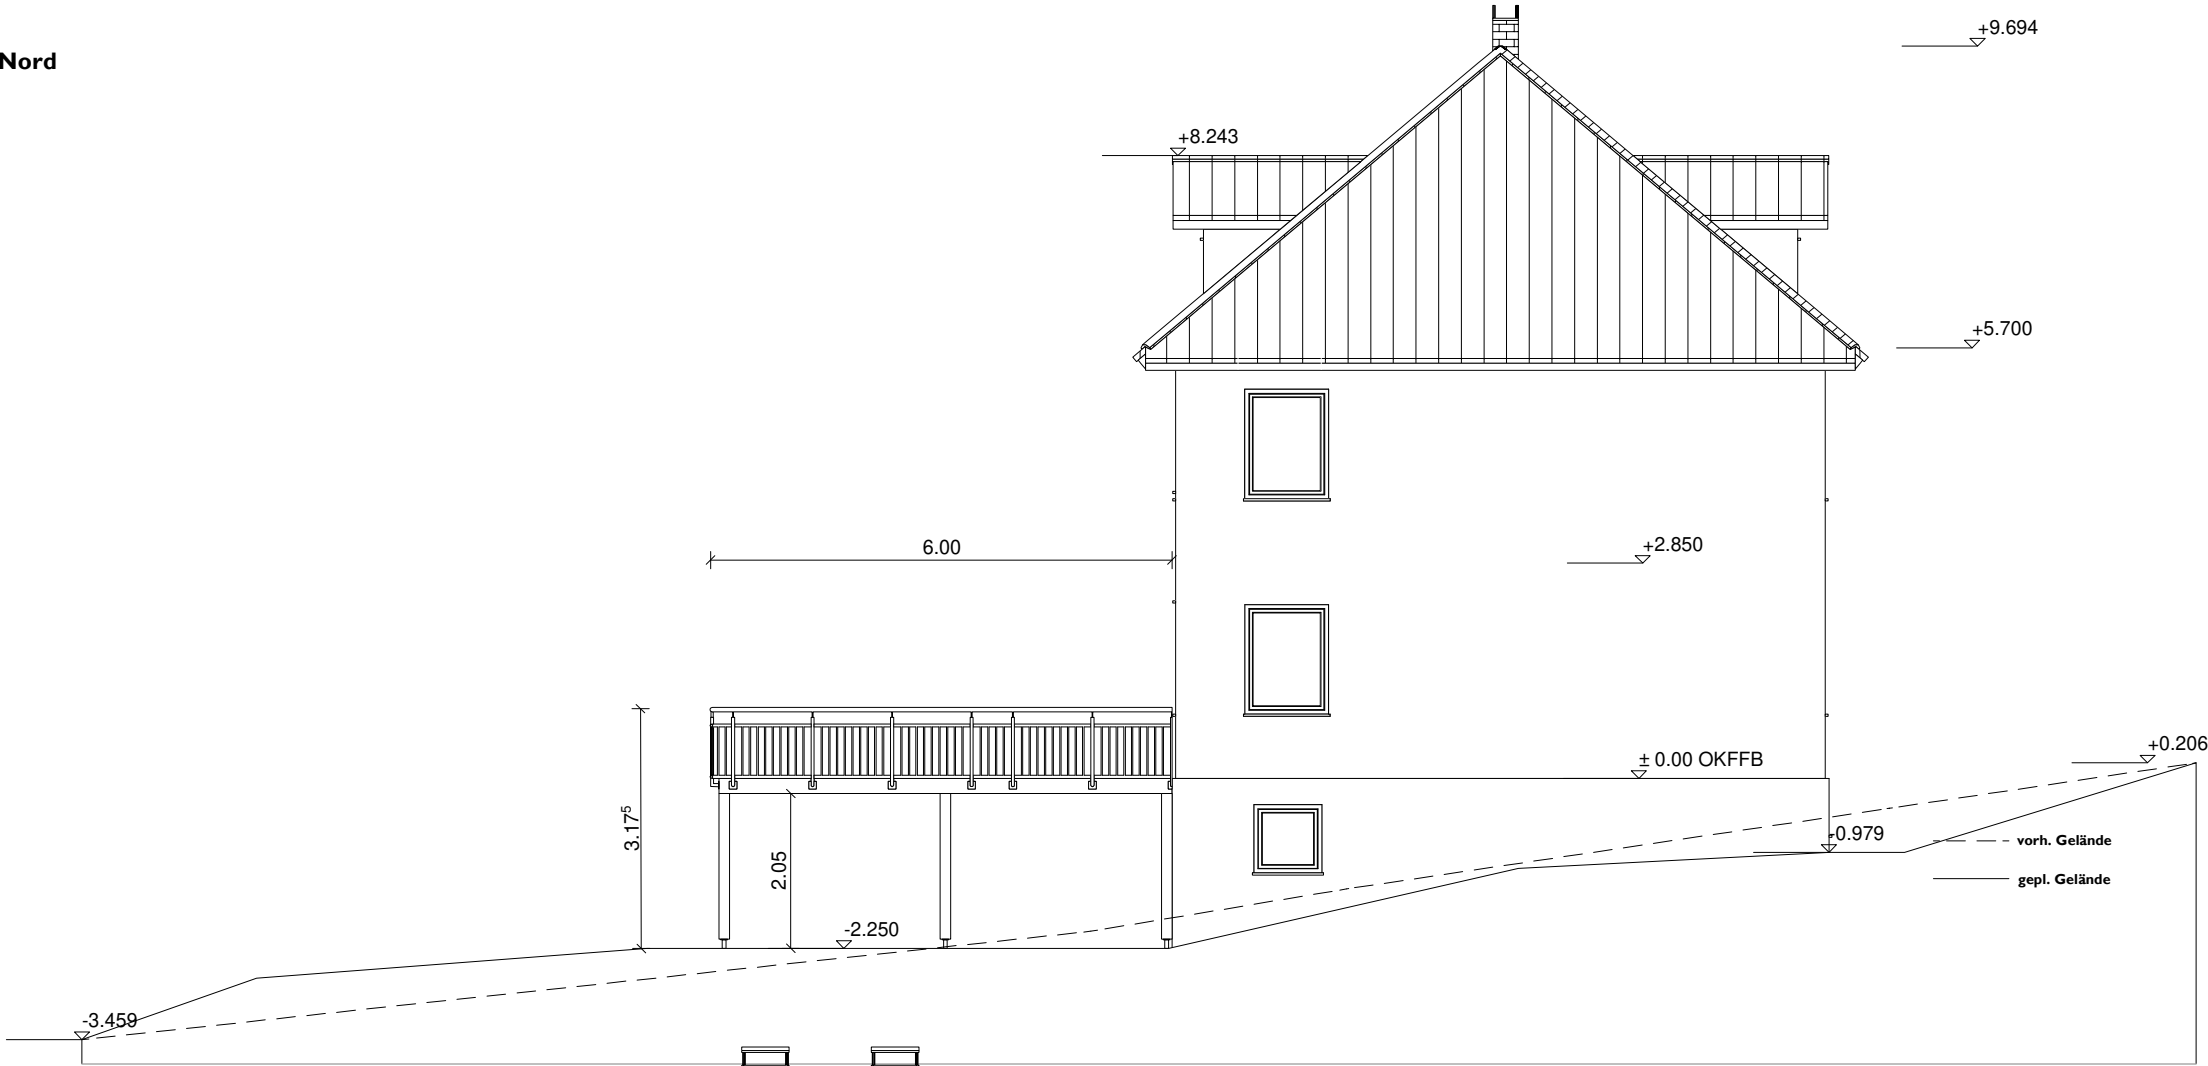

Ansicht Ost

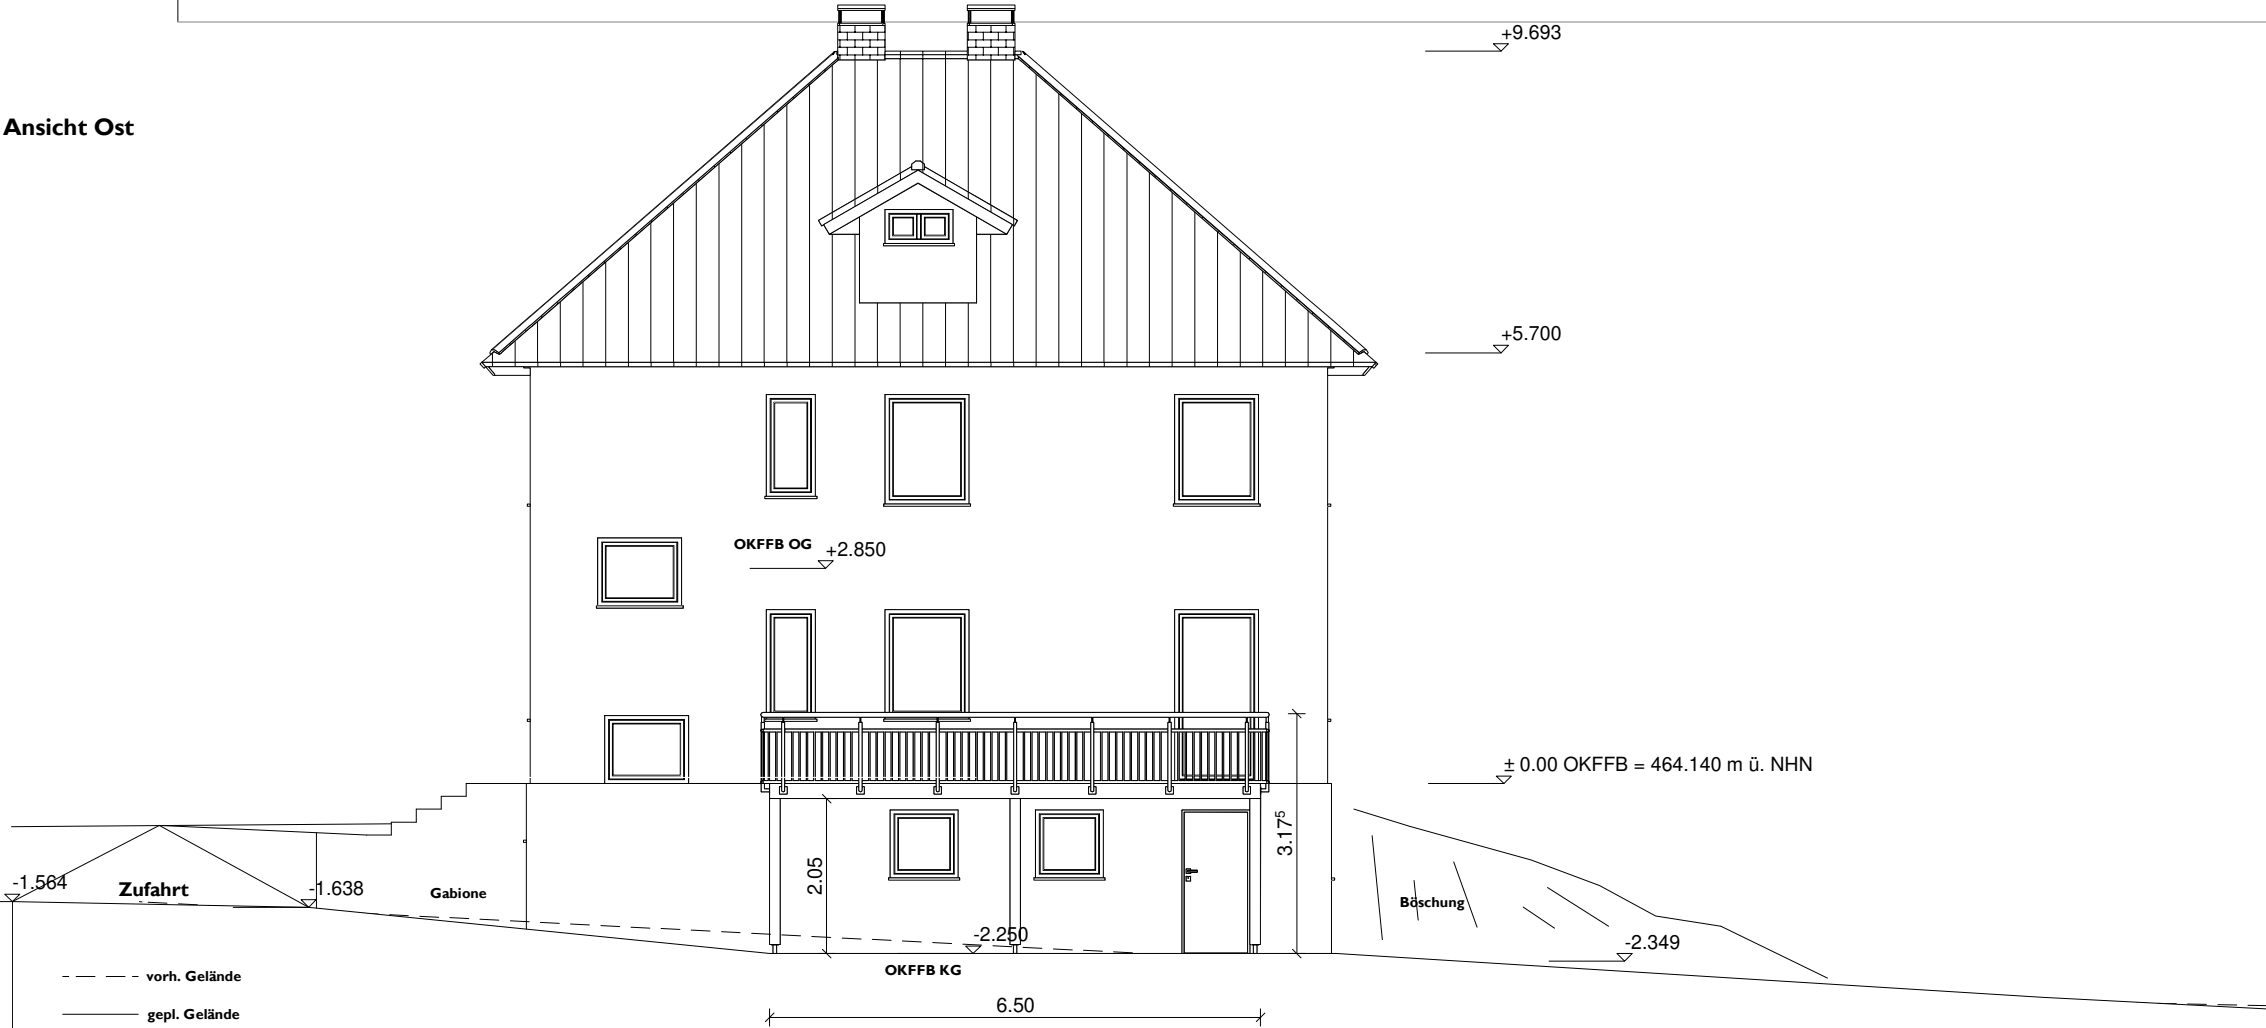

ALLE MAßE AM BAU PRÜFEN
STATIKPLÄNE BEACHTEN

Erstellungsdatum
02.09.2025




Architekturbüro Kopplin
Obermühle 10
98693 Ilmenau OT Langwiesen
T 03677 / 466481 | F 03677 / 466482
<https://architekt-kopplin.de>
Info@architekt-kopplin.de
Thür-Architektenliste 2649-11-1-A

Maßstab
1:100


Bauvorhaben	BV Liepold
Bauherr	Frau Mandy Liepold In Danheim 65 99310 Arnstadt
Bauort	Goethewinkel 6a 99310 Arnstadt
Landkreis	Ilmkreis
Gemarkung	Langwiesen
Flur	11
Flurstück	2066/313
gezeichnet dkopplin	Dateiname 2025-09-02 BV Liepold.vpl

Entwurfsverfasser	Frau Mandy Liepold
-------------------	--------------------

BAUANTRAGSPLANUNG - Architekturbüro Kopplin
Ansicht Nord-Ost

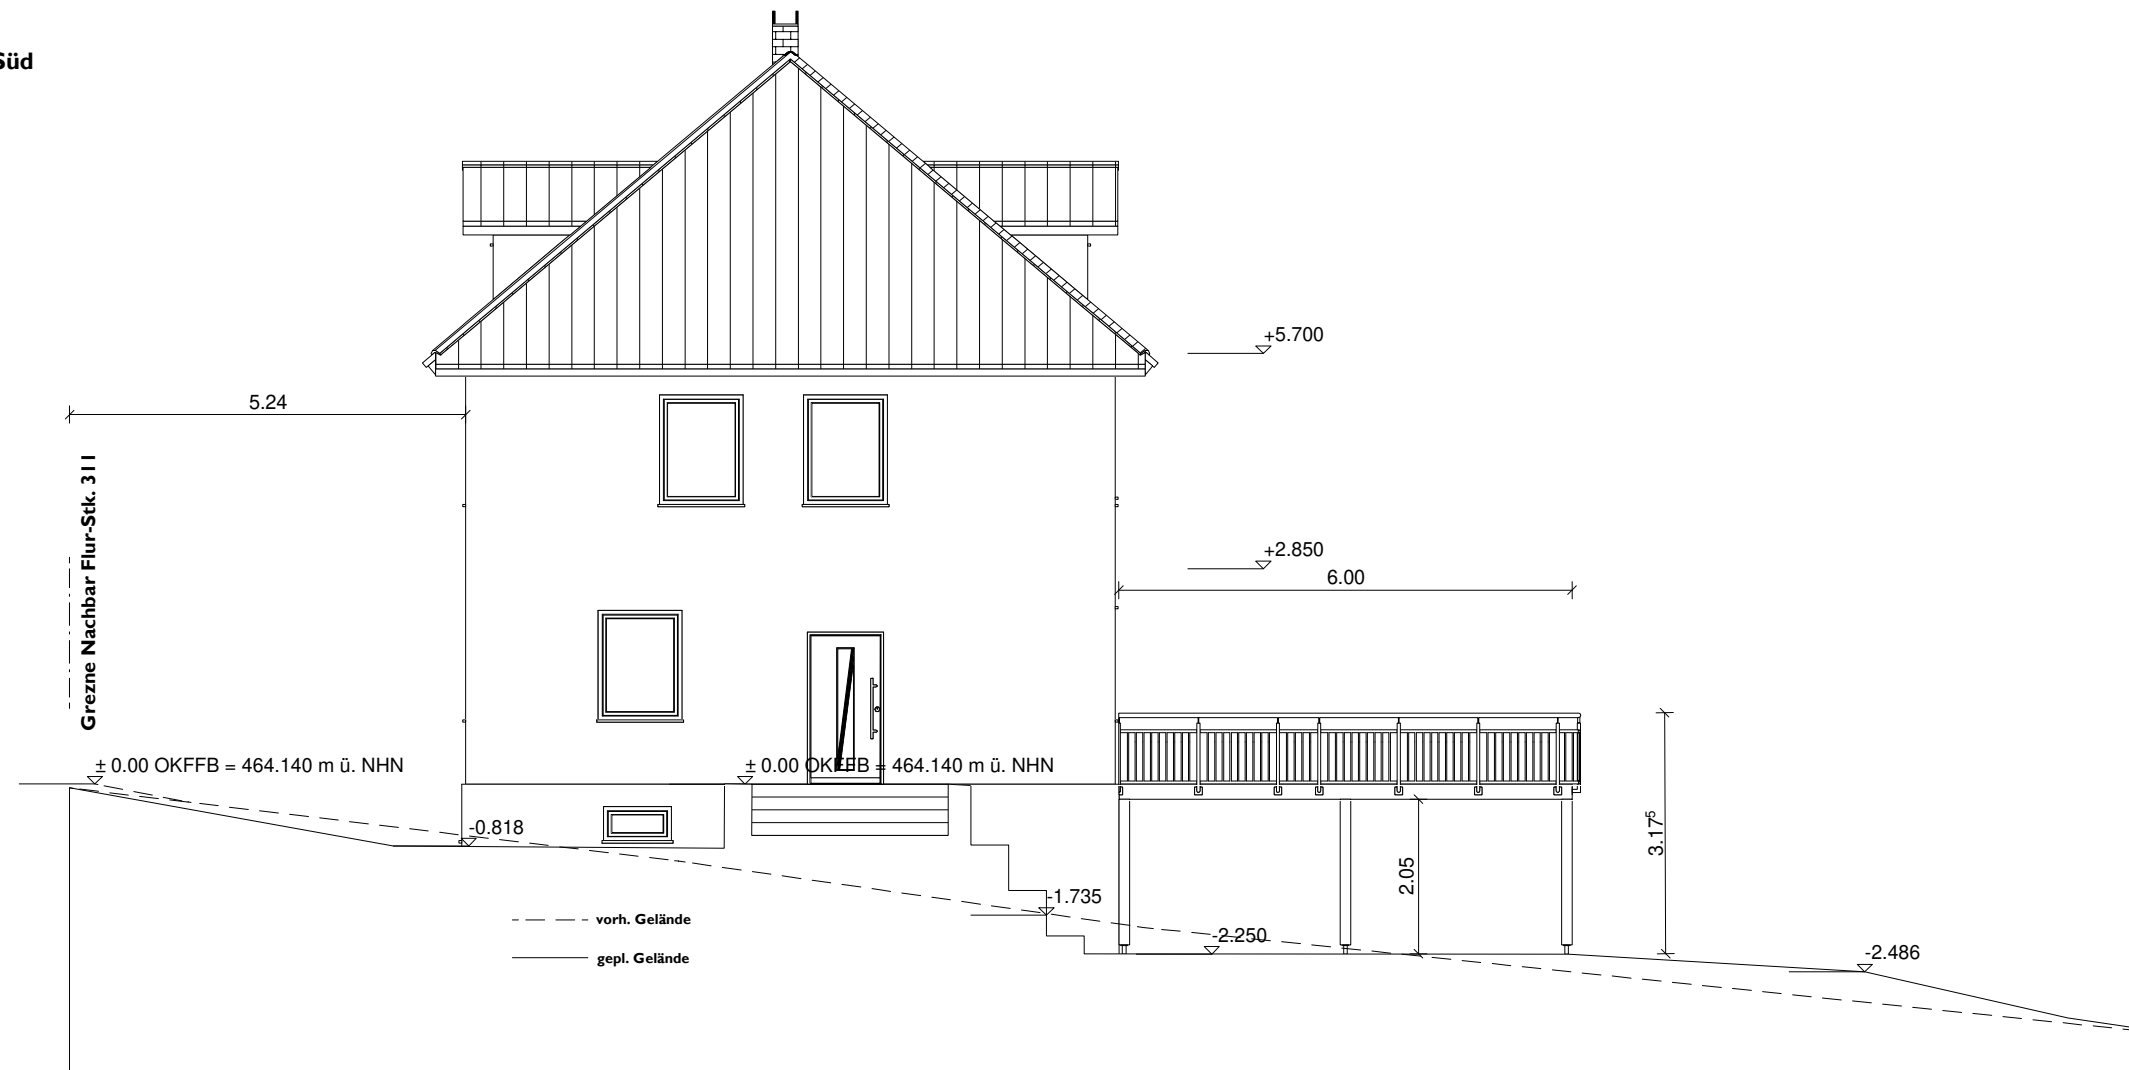Ansicht Süd

Ansicht West

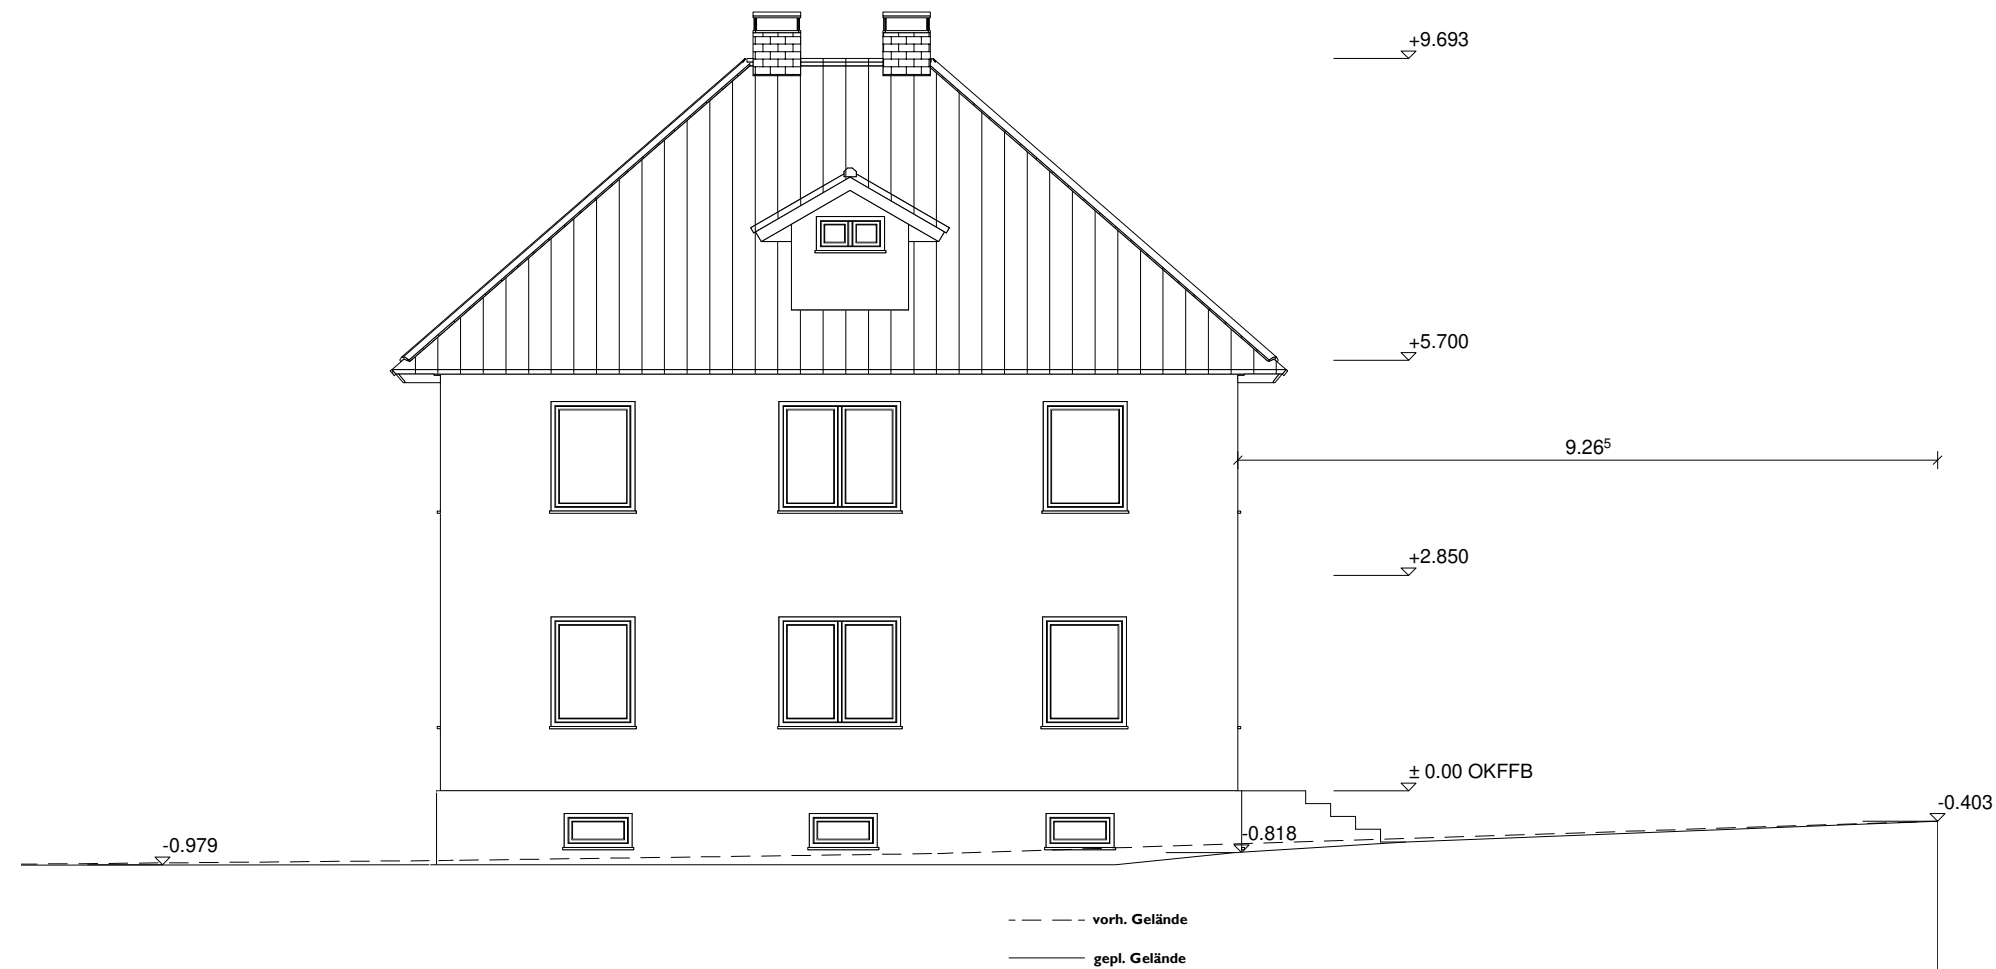

ALLE MAßE AM BAU PRÜFEN
STATIKPLÄNE BEACHTEN

Erstellungsdatum

02.09.2025



Architekturbüro Kopplin
Obermühle 10
98693 Ilmenau OT Langewiesen
T 03677 / 466481 | F 03677 / 466482
<https://architekt-kopplin.de>
Info@architekt-kopplin.de
Thür-Architektenliste 2649-11-1-A

Maßstab
1:100

Bauvorhaben	BV Liepold
-------------	-------------------

Bauherr	Frau Mandy Liepold
---------	--------------------

In Danheim 65
99310 Arnstadt

Bauort	Goethewinkel 6a 99310 Arnstadt
--------	-----------------------------------

Landkreis	Ilmkreis
-----------	----------

Gemarkung	Langewiesen
-----------	-------------

Flur	11
------	----

Flurstück	2066/313
-----------	----------

gezeichnet dkopplin	Dateiname 2025-09-02 BV Liepold.vpl
------------------------	--

Entwurfsverfasser

FrauMandyLiepold

BAUANTRAGSPLANUNG - Architekturbüro Kopplin
Ansicht Süd-West

Dachkonstruktion lt. Statik
Dachneigung: 40.0°



Bodenplatte C 25/30 d=25cm
Filterschicht 0/60 d=10cm

ALLE MAßE AM BAU PRÜFEN
STATIKPLÄNE BEACHTEN

Erstellungsdatum
02.09.2025

Architekturbüro Kopplin
Obermühle 10
98693 Ilmenau OT Langwiesen
T 03677 / 466481 | F 03677 / 466482
<https://architekt-kopplin.de>
Info@architekt-kopplin.de
Thür-Architektenliste 2649-I I-I-A

Maßstab
1:100

Bauvorhaben	BV Liepold
Bauherr	Frau Mandy Liepold In Danheim 65 99310 Arnstadt
Bauort	Goethewinkel 6a 99310 Arnstadt
Landkreis	Ilmkreis
Gemarkung	Langwiesen
Flur	11
Flurstück	2066/313
gezeichnet dkopplin	Dateiname 2025-09-02 BV Liepold.vpl

Entwurfsverfasser

Frau Mandy Liepold

BAUANTRAGSPLANUNG - Architekturbüro Kopplin
Schnitt A-A