


HAUS GRAPENGIESSERSTR 42/43 LG

ERLED.
 Erg. 05. Mai 2009
 SCHMITZ-MOHR WÖLK & PARTNER
 29439 LÜCHOW · SCHÜTZENSTR. 2 · 05841/4037

↓
 66,5 m²

(10)
 ZWISCHENGEKOG
 IN GLEICHER
 GRÖSSE WIE
 RAUM 9.

HOF

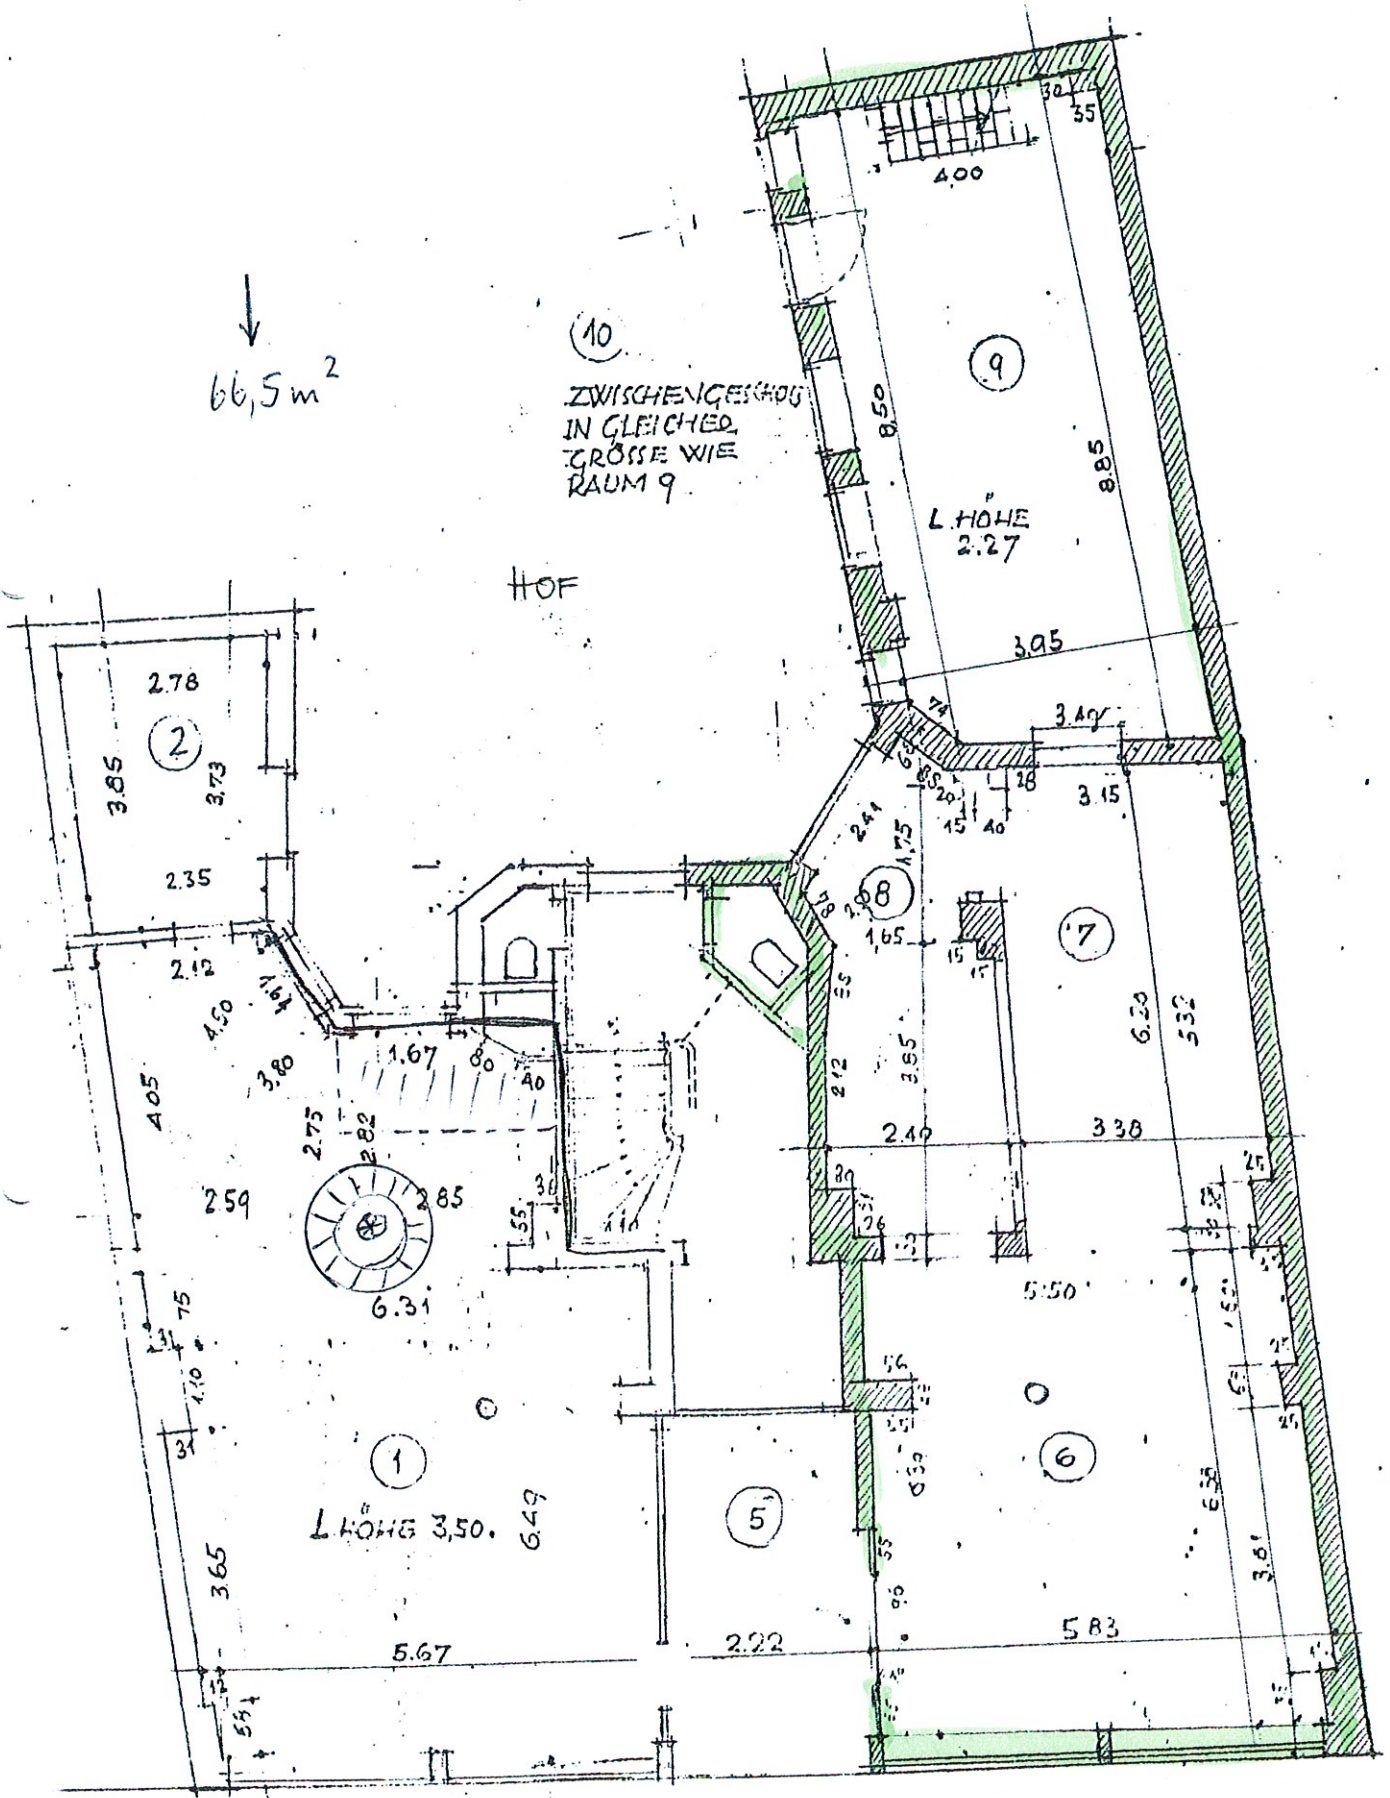

⊗ Wendeltreppe

ERDGESCHOSS

1:100

06.05.09

SCHMITZ-MOHR + WÖLK & PARTNER
 DIPL.-ING. & ARCHITEKTEN VDA TRAGWERKSPLANER
 29439 LÜCHOW, SCHÜTZENSTR. 2
 T 05841/4037 F 4227 Email Schmitz-Mohr Woelk@T-Online.de