


Witzger I Seite 5
Am Rohrbad vom 06.11.9
-02 Nr. 1022/1997 -

Dr. Latzel
NOTAR

S.O. = 1. O.G.

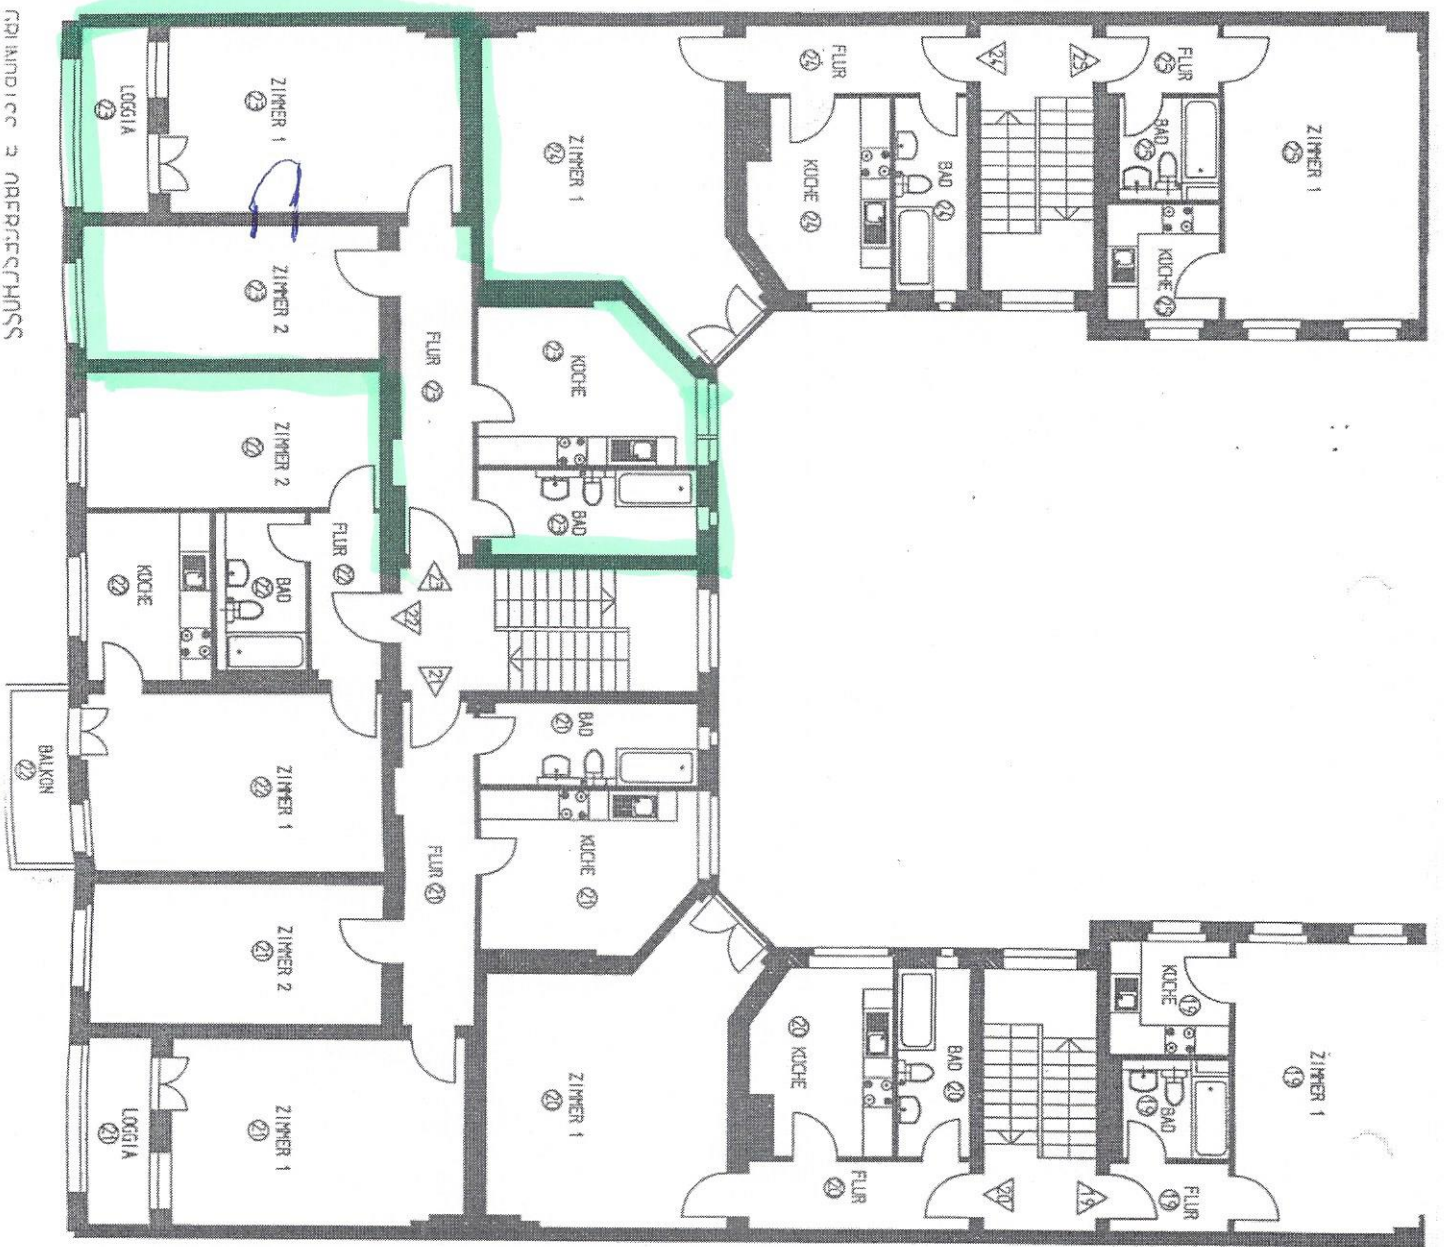

**ANTRAG AUF
ABGESCHLOSSENHEIT**
Bauvorhaben: SCHREINERSTR. 2/
10247 BERLIN
Plan: Maszstab:
GRUNDRISS 1:100
Planverfasser: GMBH
BEROPLAN Kurfürstendamm 17/
10 707 BERLIN
Bauherr: SAMARITERVIERTEL
Grundstücks- GmbH
Greifswalder Str. 214
10 405 BERLIN
Berlin . den 28 7 1997

GRUNDRISS 2 OBERGESCHOSS