


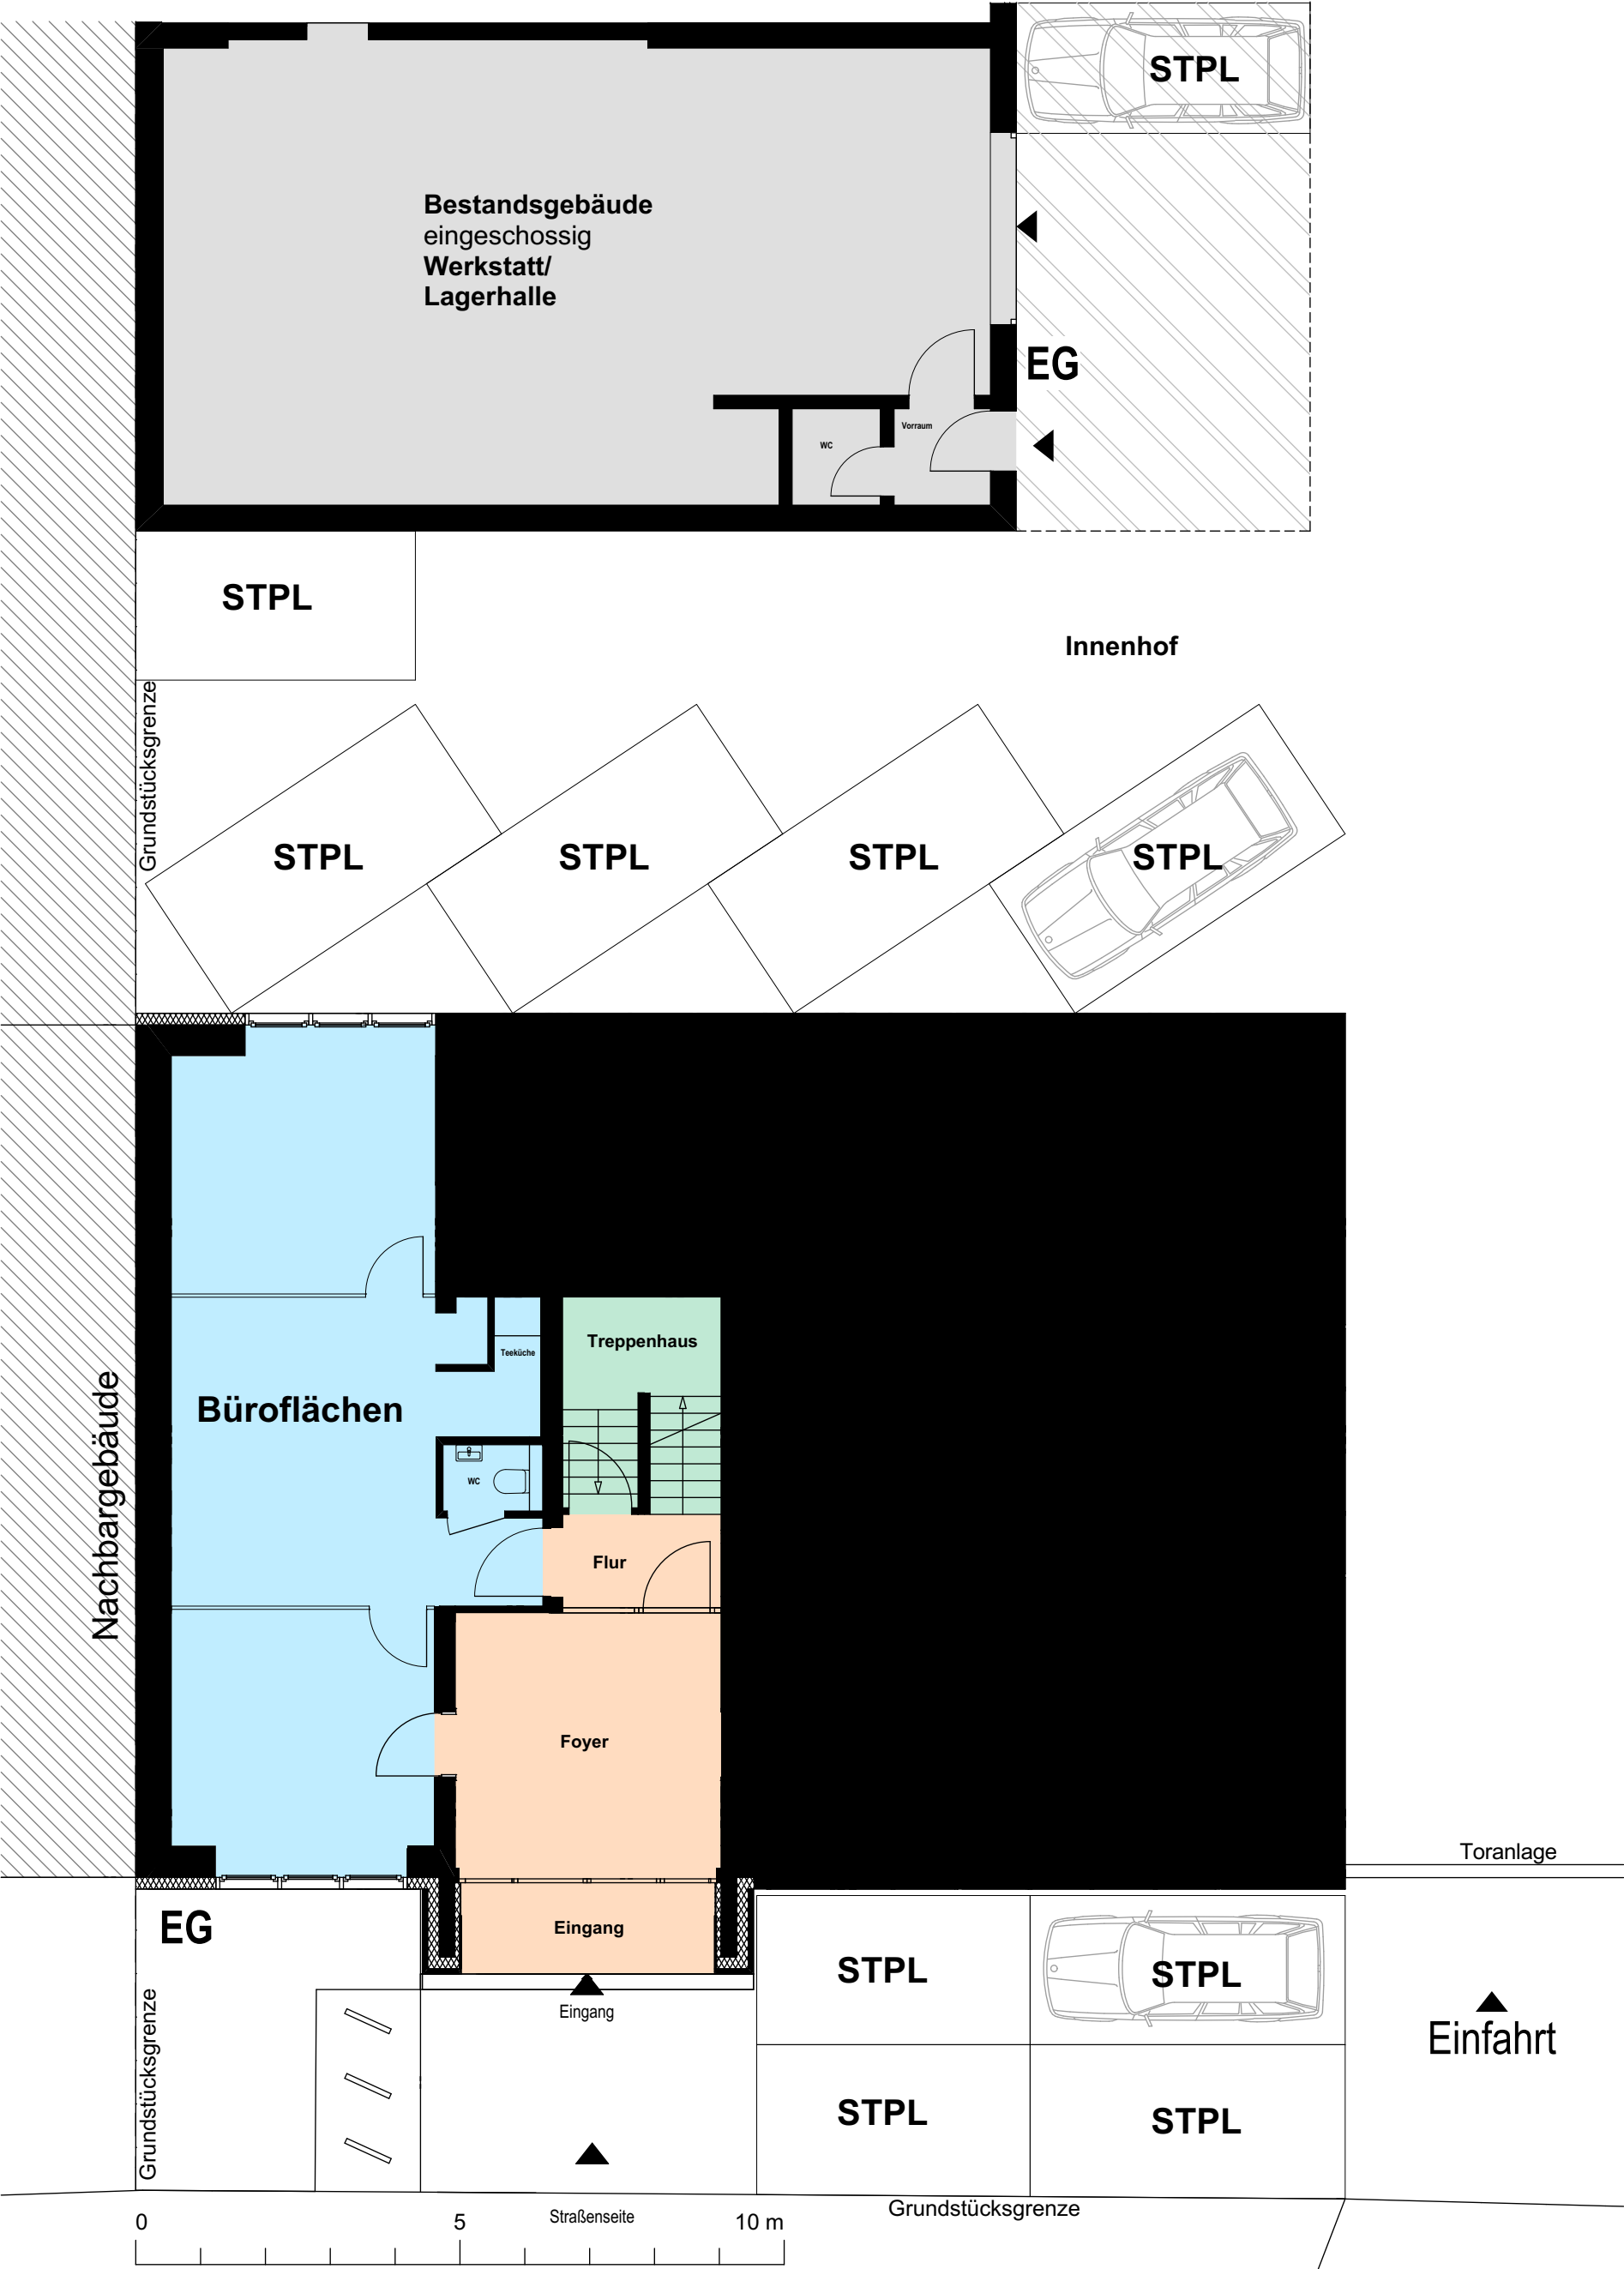

Lademannbogen 27

Bestandsgebäude
Lademannbogen 27, 22339 Hamburg
Grundriss EG Teilbereiche