

**Meran**  
Erdgeschoss



Dürr Massivhaus GmbH  
 Industriestraße 16  
 76344 Eggenstein-Leopoldshafen  
 0721/ 96 14 05 -0  
 info@duerr-massivhaus.de  
 www.duerr-massivhaus.de


**BAUHERREN:**

**BAUORT**

**Zeichner:**  
**Datum:**  
**Maßstab:** 1:100

**SW: Sonderwunsch**  
 Vorliegende Planung bleibt Eigentum der  
 Firma Dürr Massivhaus GmbH.  
 Verwendung und Weitergabe an Dritte  
 nicht gestattet.

Abbildung enthält Sonderwünsche. Alle Maßangaben sind Rohbaumaße.

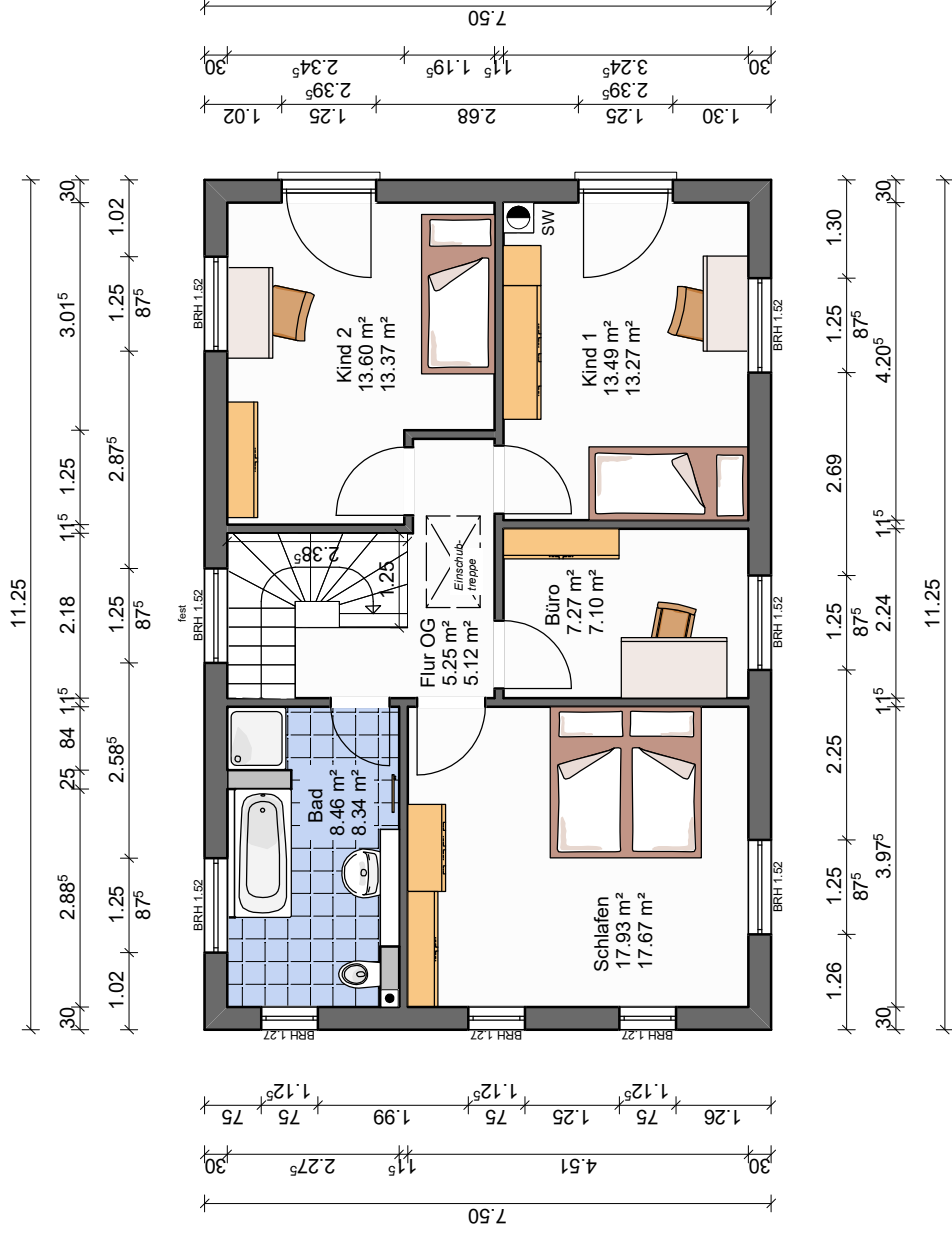

**Meran**  
Obergeschoss



Dürr Massivhaus GmbH  
 Industriestraße 16  
 76344 Eggenstein-Leopoldshafen  
 0721/ 96 14 05 -0  
 info@duerr-massivhaus.de  
 www.duerr-massivhaus.de

**BAUHERREN:**


**BAUORT**

**Zeichner:**  
**Datum:**  
**Maßstab:** 1:100

**SW: Sonderwunsch**  
 Vorliegende Planung bleibt Eigentum der  
 Firma Dürr Massivhaus GmbH.  
 Verwendung und Weitergabe an Dritte  
 nicht gestattet.

Abbildung enthält Sonderwünsche. Alle Maßangaben sind Rohbaumaße.

2030, 10.65, 3020

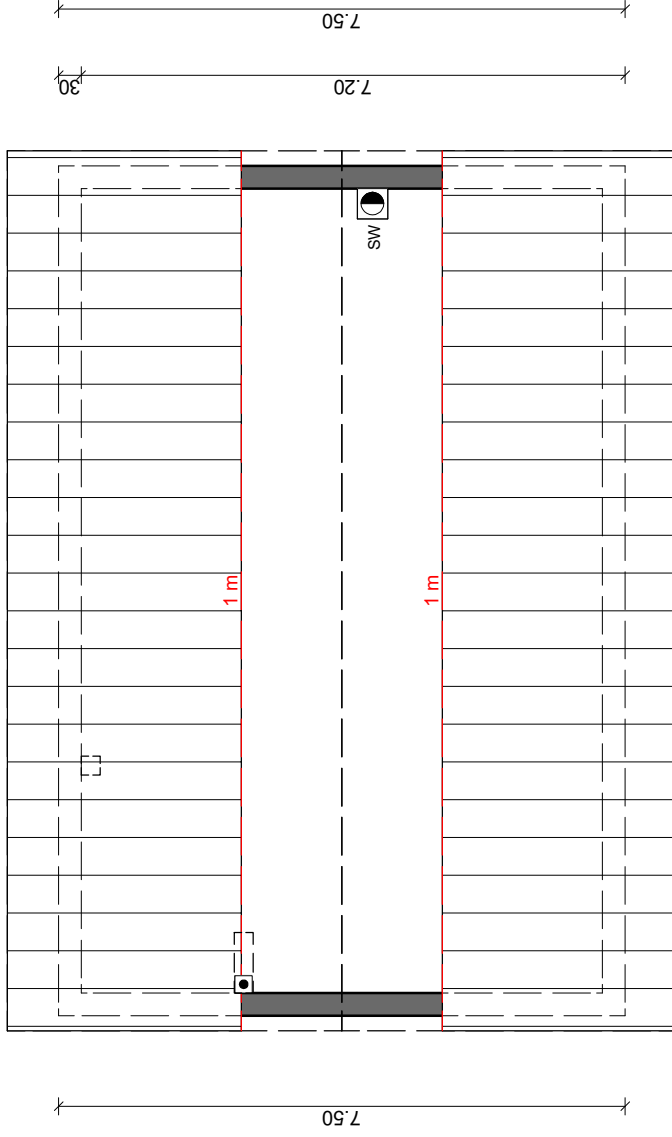

**Meran**  
unausgebauter Dachspitz



Dürr Massivhaus GmbH  
Industriestraße 16  
76344 Eggenstein-Leopoldshafen  
0721/ 96 14 05 -0  
info@duerr-massivhaus.de  
www.duerr-massivhaus.de

**BAUHERREN:**

**BAUORT**

**Zeichner:**  
**Datum:**  
**Maßstab:** 1:100

**SW: Sonderwunsch**  
Vorliegende Planung bleibt Eigentum der  
Firma Dürr Massivhaus GmbH.  
Verwendung und Weitergabe an Dritte  
nicht gestattet.


Abbildung enthält Sonderwünsche. Alle Maßangaben sind Rohbaumaße.

# Meran

Schnitt

Dachkonstruktion lt. Statik

Dachneigung: 25,0°

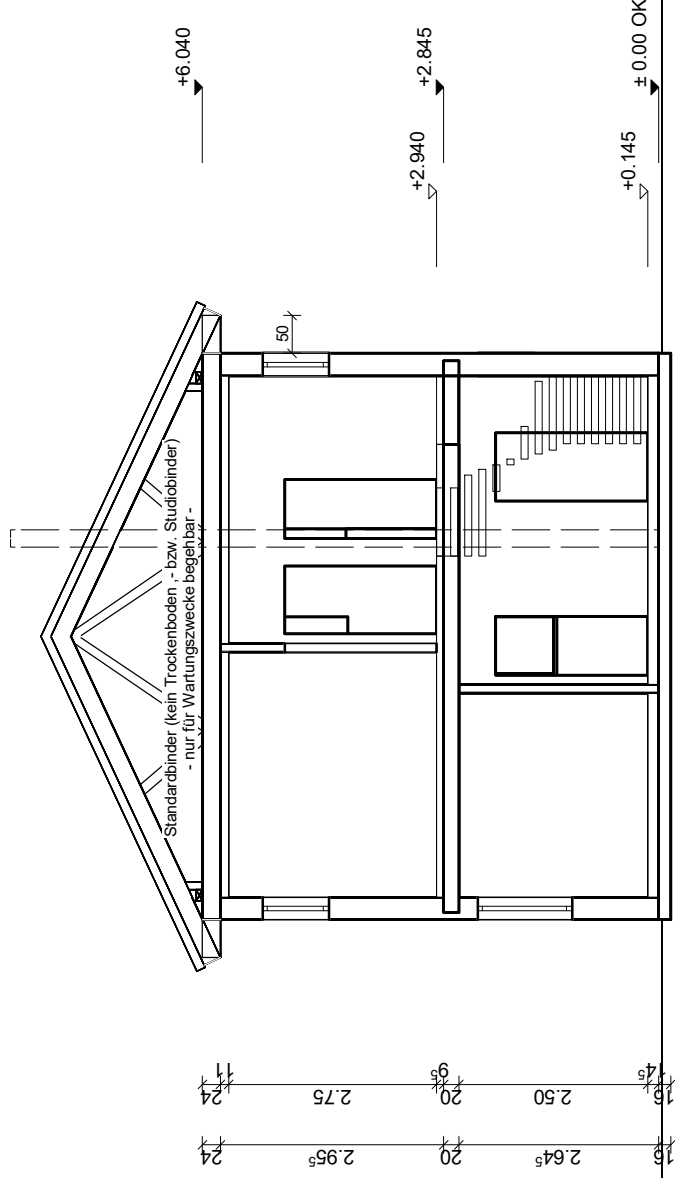

Dürr Massivhaus GmbH  
Industriestraße 16  
76344 Eggenstein-Leopoldshafen  
0721/ 96 14 05 -0  
info@duerr-massivhaus.de  
www.duerr-massivhaus.de

**BAUHERREN:**

**BAUORT**


**Zeichner:**  
**Datum:**  
**Maßstab: 1:100**

**SW: Sonderwunsch**  
Vorliegende Planung bleibt Eigentum der  
Firma Dürr Massivhaus GmbH.  
Verwendung und Weitergabe an Dritte  
nicht gestattet.

Abbildung enthält Sonderwünsche. Alle Maßangaben sind Rohbaumaße.

# Meran

Ansicht 1

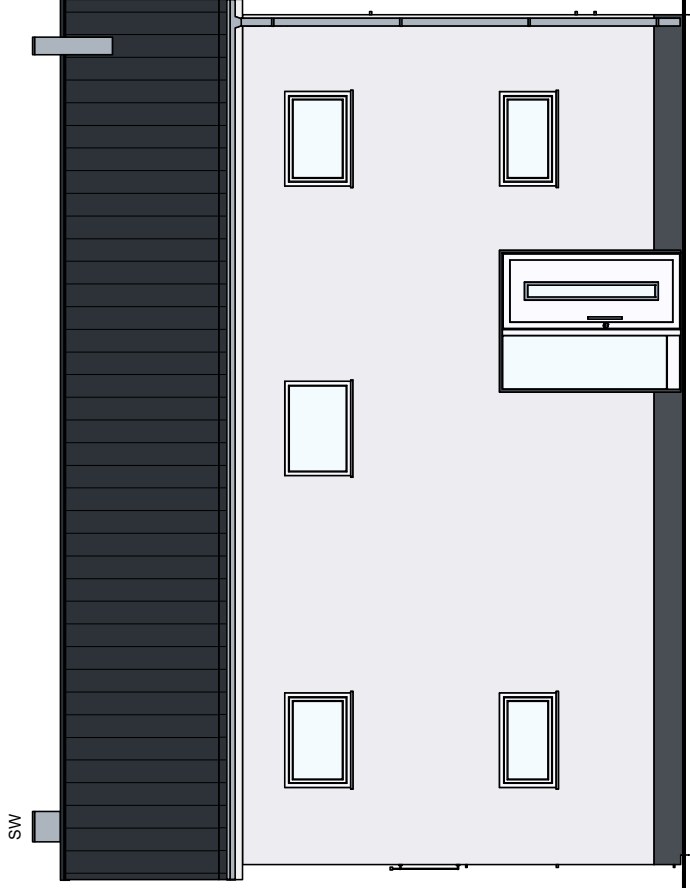

Dürr Massivhaus GmbH  
Industriestraße 16  
76344 Eggenstein-Leopoldshafen  
0721/ 96 14 05 -0  
info@duerr-massivhaus.de  
www.duerr-massivhaus.de

**BAUHERREN:**

**BAUORT**

**Zeichner:  
Datum:**

**Maßstab: 1:100**


**SW: Sonderwunsch**

Vorliegende Planung bleibt Eigentum der  
Firma Dürr Massivhaus GmbH.  
Verwendung und Weitergabe an Dritte  
nicht gestattet.

Abbildung enthält Sonderwünsche. Alle Maßangaben sind Rohbaumaße.

# Meran

Ansicht 4

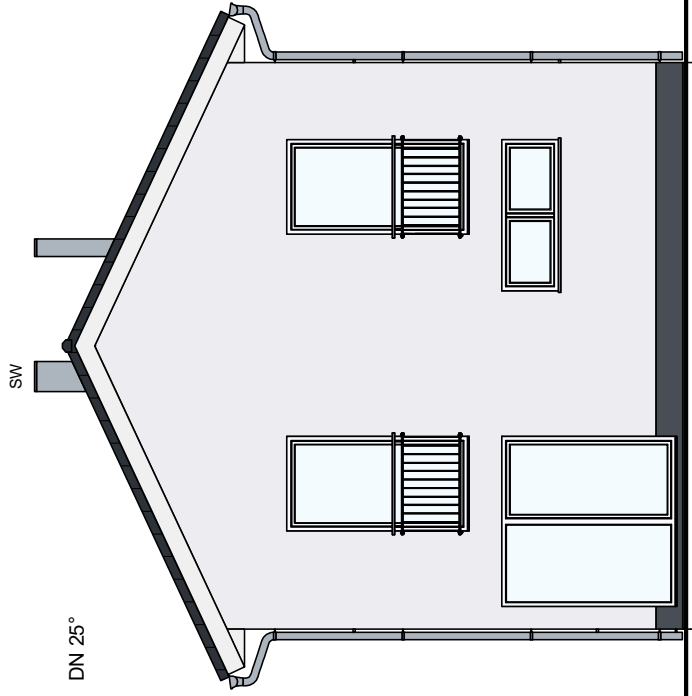

Dürr Massivhaus GmbH  
Industriestraße 16  
76344 Eggenstein-Leopoldshafen  
0721/ 96 14 05 -0  
info@duerr-massivhaus.de  
www.duerr-massivhaus.de

## BAUHERREN:

## BAUORT

**Zeichner:**

**Datum:**

**Maßstab:** 1:100


**SW: Sonderwunsch**

Vorliegende Planung bleibt Eigentum der  
Firma Dürr Massivhaus GmbH.  
Verwendung und Weitergabe an Dritte  
nicht gestattet.

Abbildung enthält Sonderwünsche. Alle Maßangaben sind Rohbaumaße.

# Meran

Ansicht 2

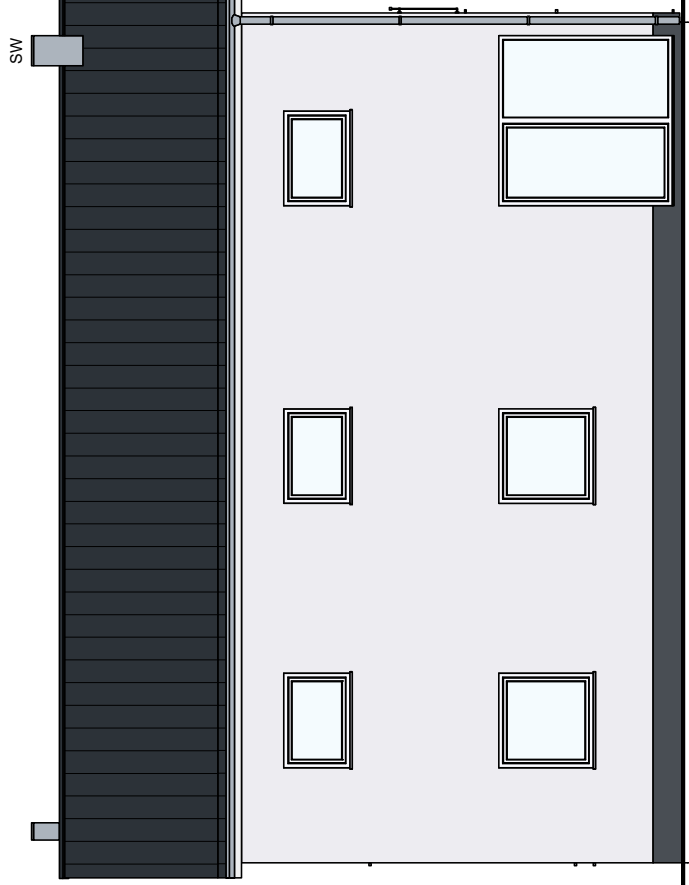

Dürr Massivhaus GmbH  
Industriestraße 16  
76344 Eggenstein-Leopoldshafen  
0721/ 96 14 05 -0  
info@duerr-massivhaus.de  
www.duerr-massivhaus.de

**BAUHERREN:**

**BAUORT**

**Zeichner:  
Datum:**

**Maßstab: 1:100**


**SW: Sonderwunsch**

Vorliegende Planung bleibt Eigentum der  
Firma Dürr Massivhaus GmbH.  
Verwendung und Weitergabe an Dritte  
nicht gestattet.

Abbildung enthält Sonderwünsche. Alle Maßangaben sind Rohbaumaße.

# Meran

Ansicht 3

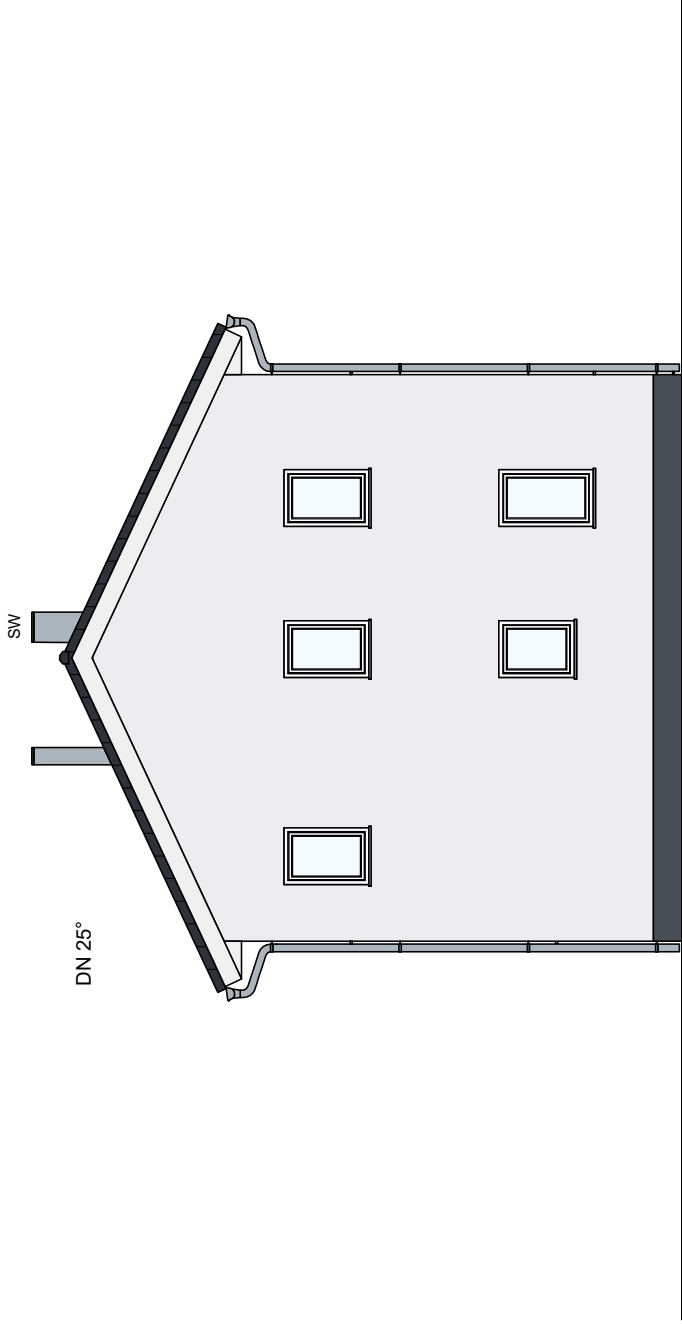

Dürr Massivhaus GmbH  
Industriestraße 16  
76344 Eggenstein-Leopoldshafen  
0721/ 96 14 05 -0  
info@duerr-massivhaus.de  
www.duerr-massivhaus.de

**BAUHERREN:**

**BAUORT**

**Zeichner:  
Datum:**

**Maßstab: 1:100**

**SW: Sonderwunsch**

Vorliegende Planung bleibt Eigentum der  
Firma Dürr Massivhaus GmbH.  
Verwendung und Weitergabe an Dritte  
nicht gestattet.

Abbildung enthält Sonderwünsche. Alle Maßangaben sind Rohbaumaße.