

Auszug aus dem Liegenschaftskataster

Liegenschaftskarte 1:1000

Erstellt am 04.06.2024

Flurstück: 26/37
Flur: 103
Gemarkung: Brunsbüttel


Gemeinde: Brunsbüttel
Kreis: Dithmarschen

Landesamt für Vermessung und Geoinformation Schleswig-Holstein



Erteilende Stelle: Katasteramt
Marienhofweg 84-86
25813 Husum
Telefon: 04841 996-0

E-Mail: Poststelle-Husum@LVermGeo.landsh.de

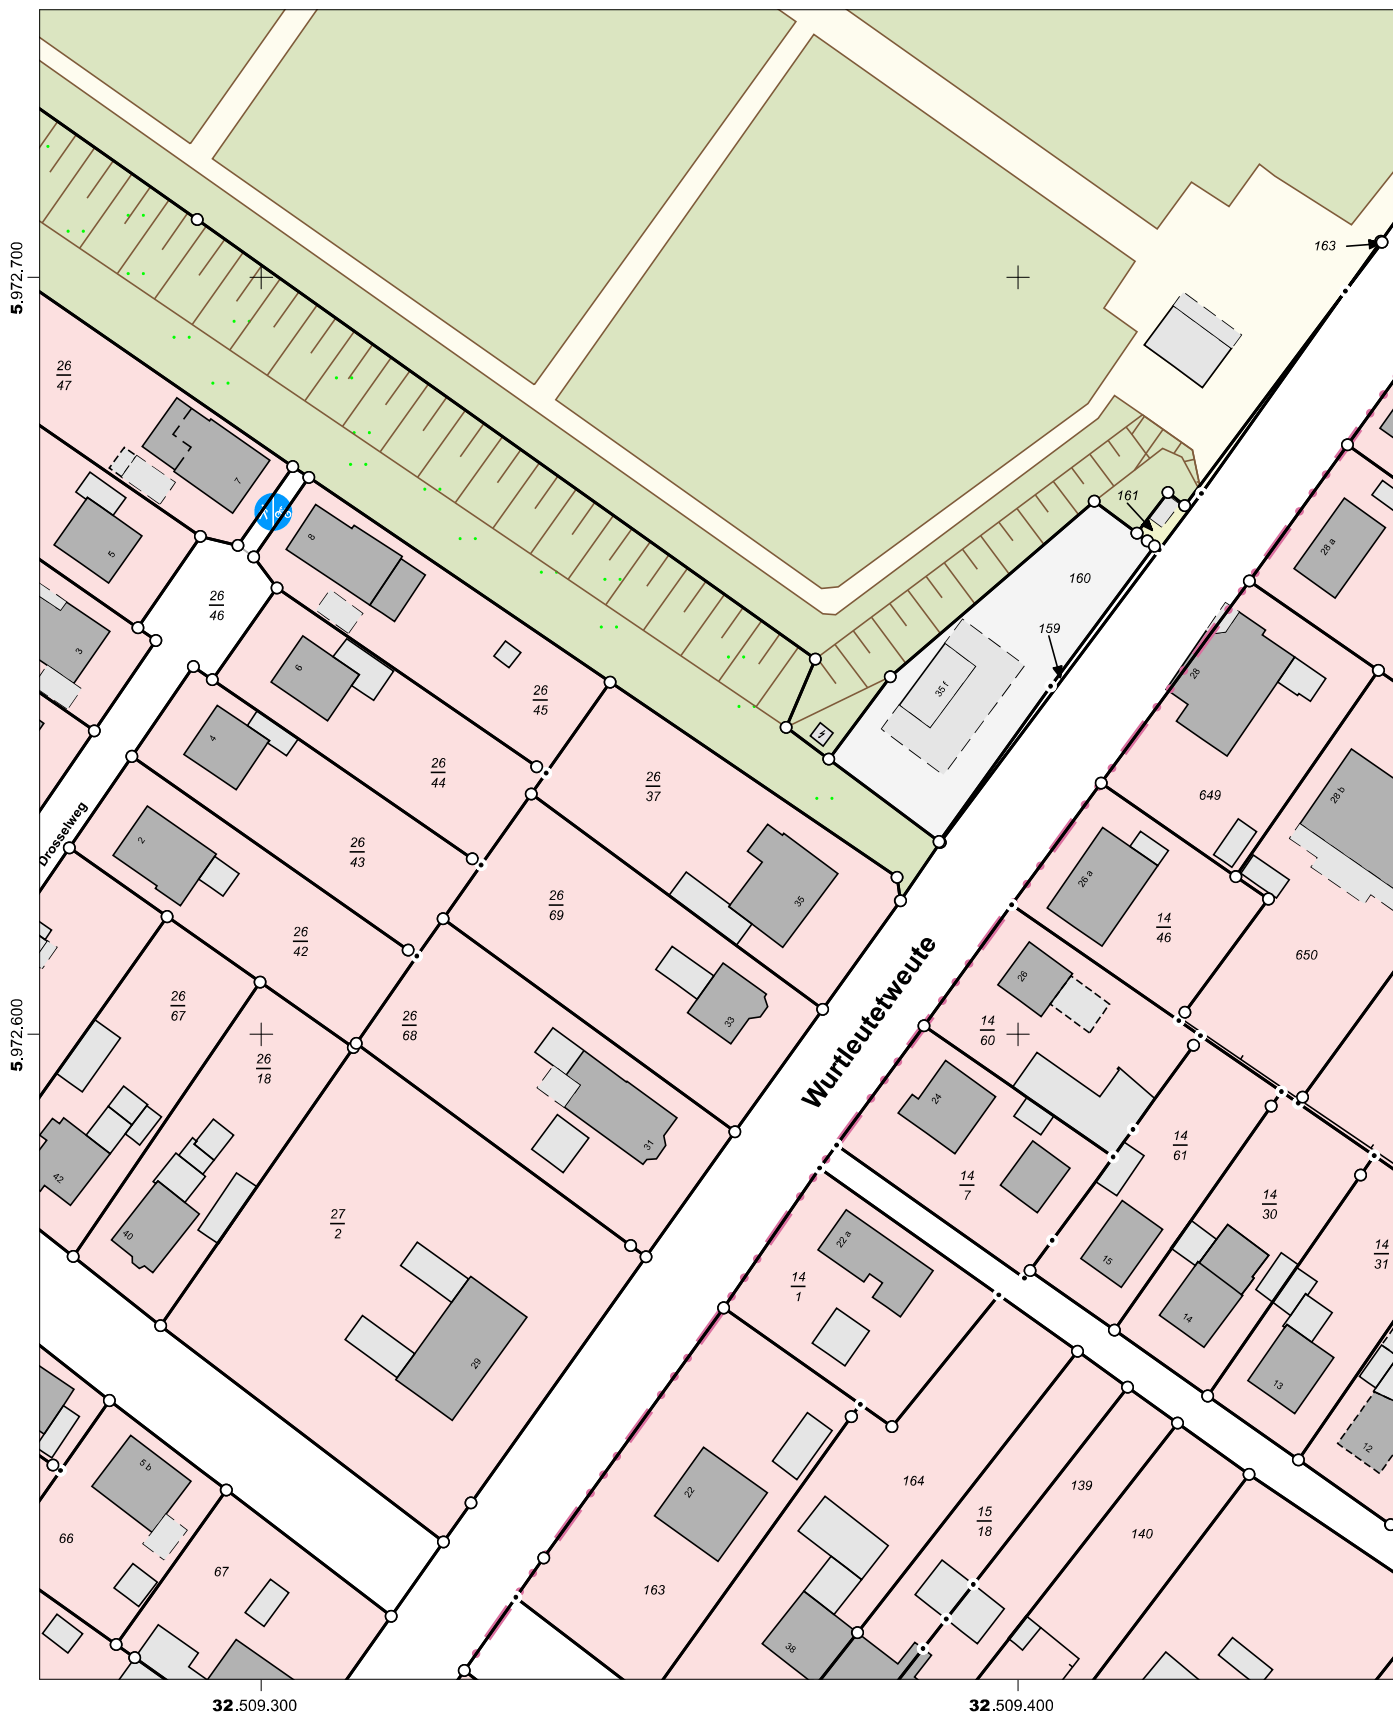

32.509.300

32.509.400

Maßstab: 1:1000 0 10 20 30 Meter

Für den Maßstab dieses Auszugs aus dem Liegenschaftskataster ist der ausgedruckte Maßstabsbalken maßgebend. Dieser Auszug ist maschinell erstellt und wird nicht unterschrieben. Vervielfältigung, Umarbeitung, Veröffentlichung und Weitergabe an Dritte nur mit Zustimmung des Landesamtes für Vermessung und Geoinformation Schleswig-Holstein oder zum eigenen Gebrauch (§9 Vermessungs- und Katastergesetz in der jeweils geltenden Fassung).

