
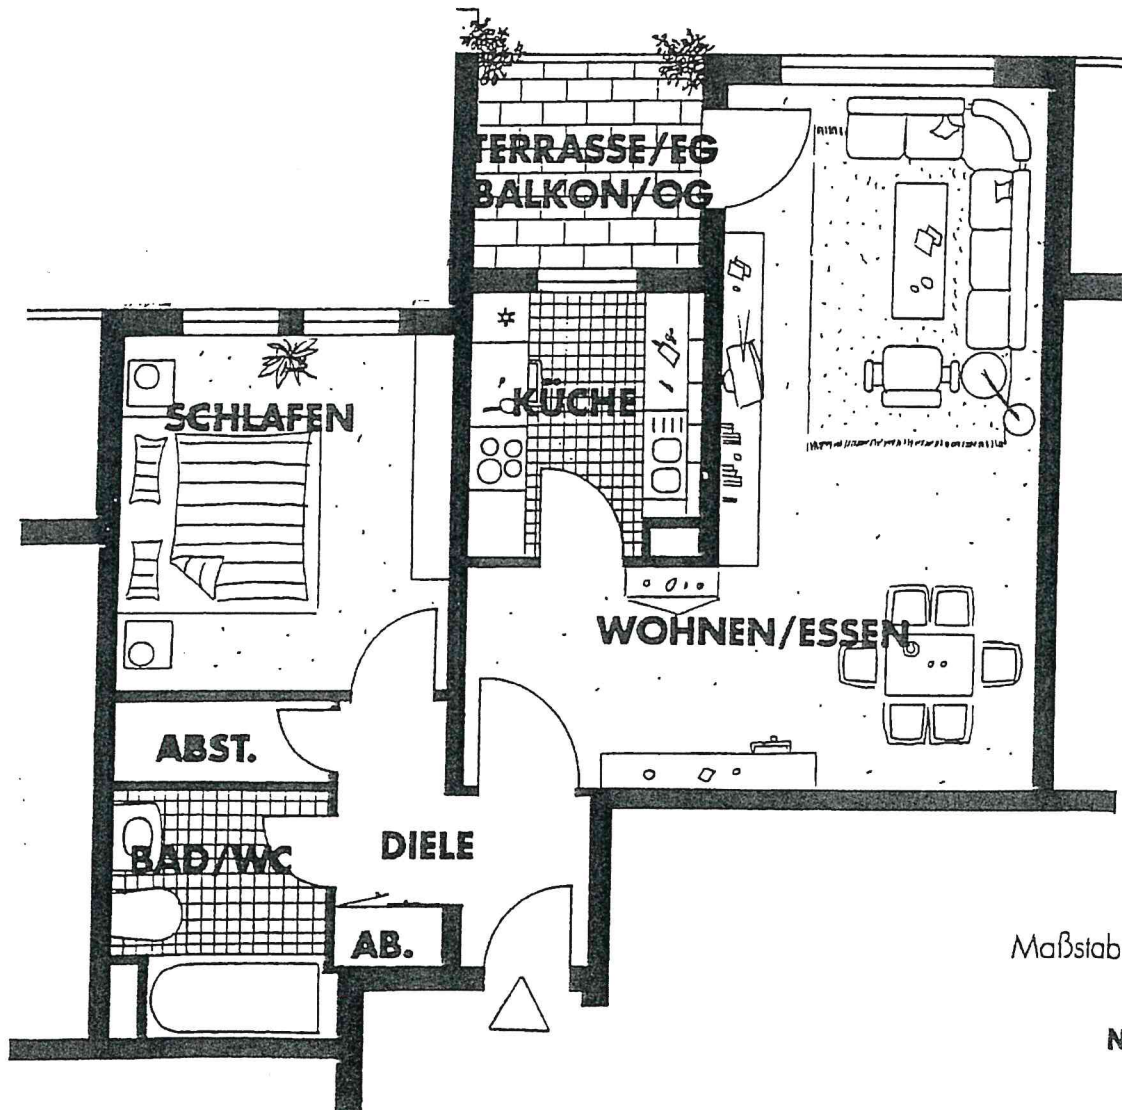


# 2-ZIMMER-WOHNUNG 62,11 qm

Wohnflächenberechnung nach  
II. Berechnungsverordnung

Wohnen/Essen	29,41 qm
Küche	5,93 qm
Schlafen	12,07 qm
Abstellraum	1,80 qm
Diele	4,73 qm
Terrasse bzw. Balkon (4,56)	2,28 qm
Abstellraum	0,66 qm
Bad / WC	5,23 qm
<b>Wohnfläche:</b>	<b>62,11 qm</b>

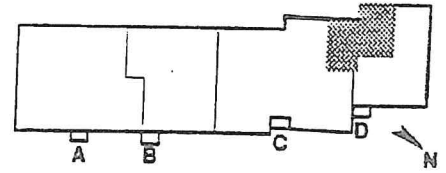

Maßstab 1:75