


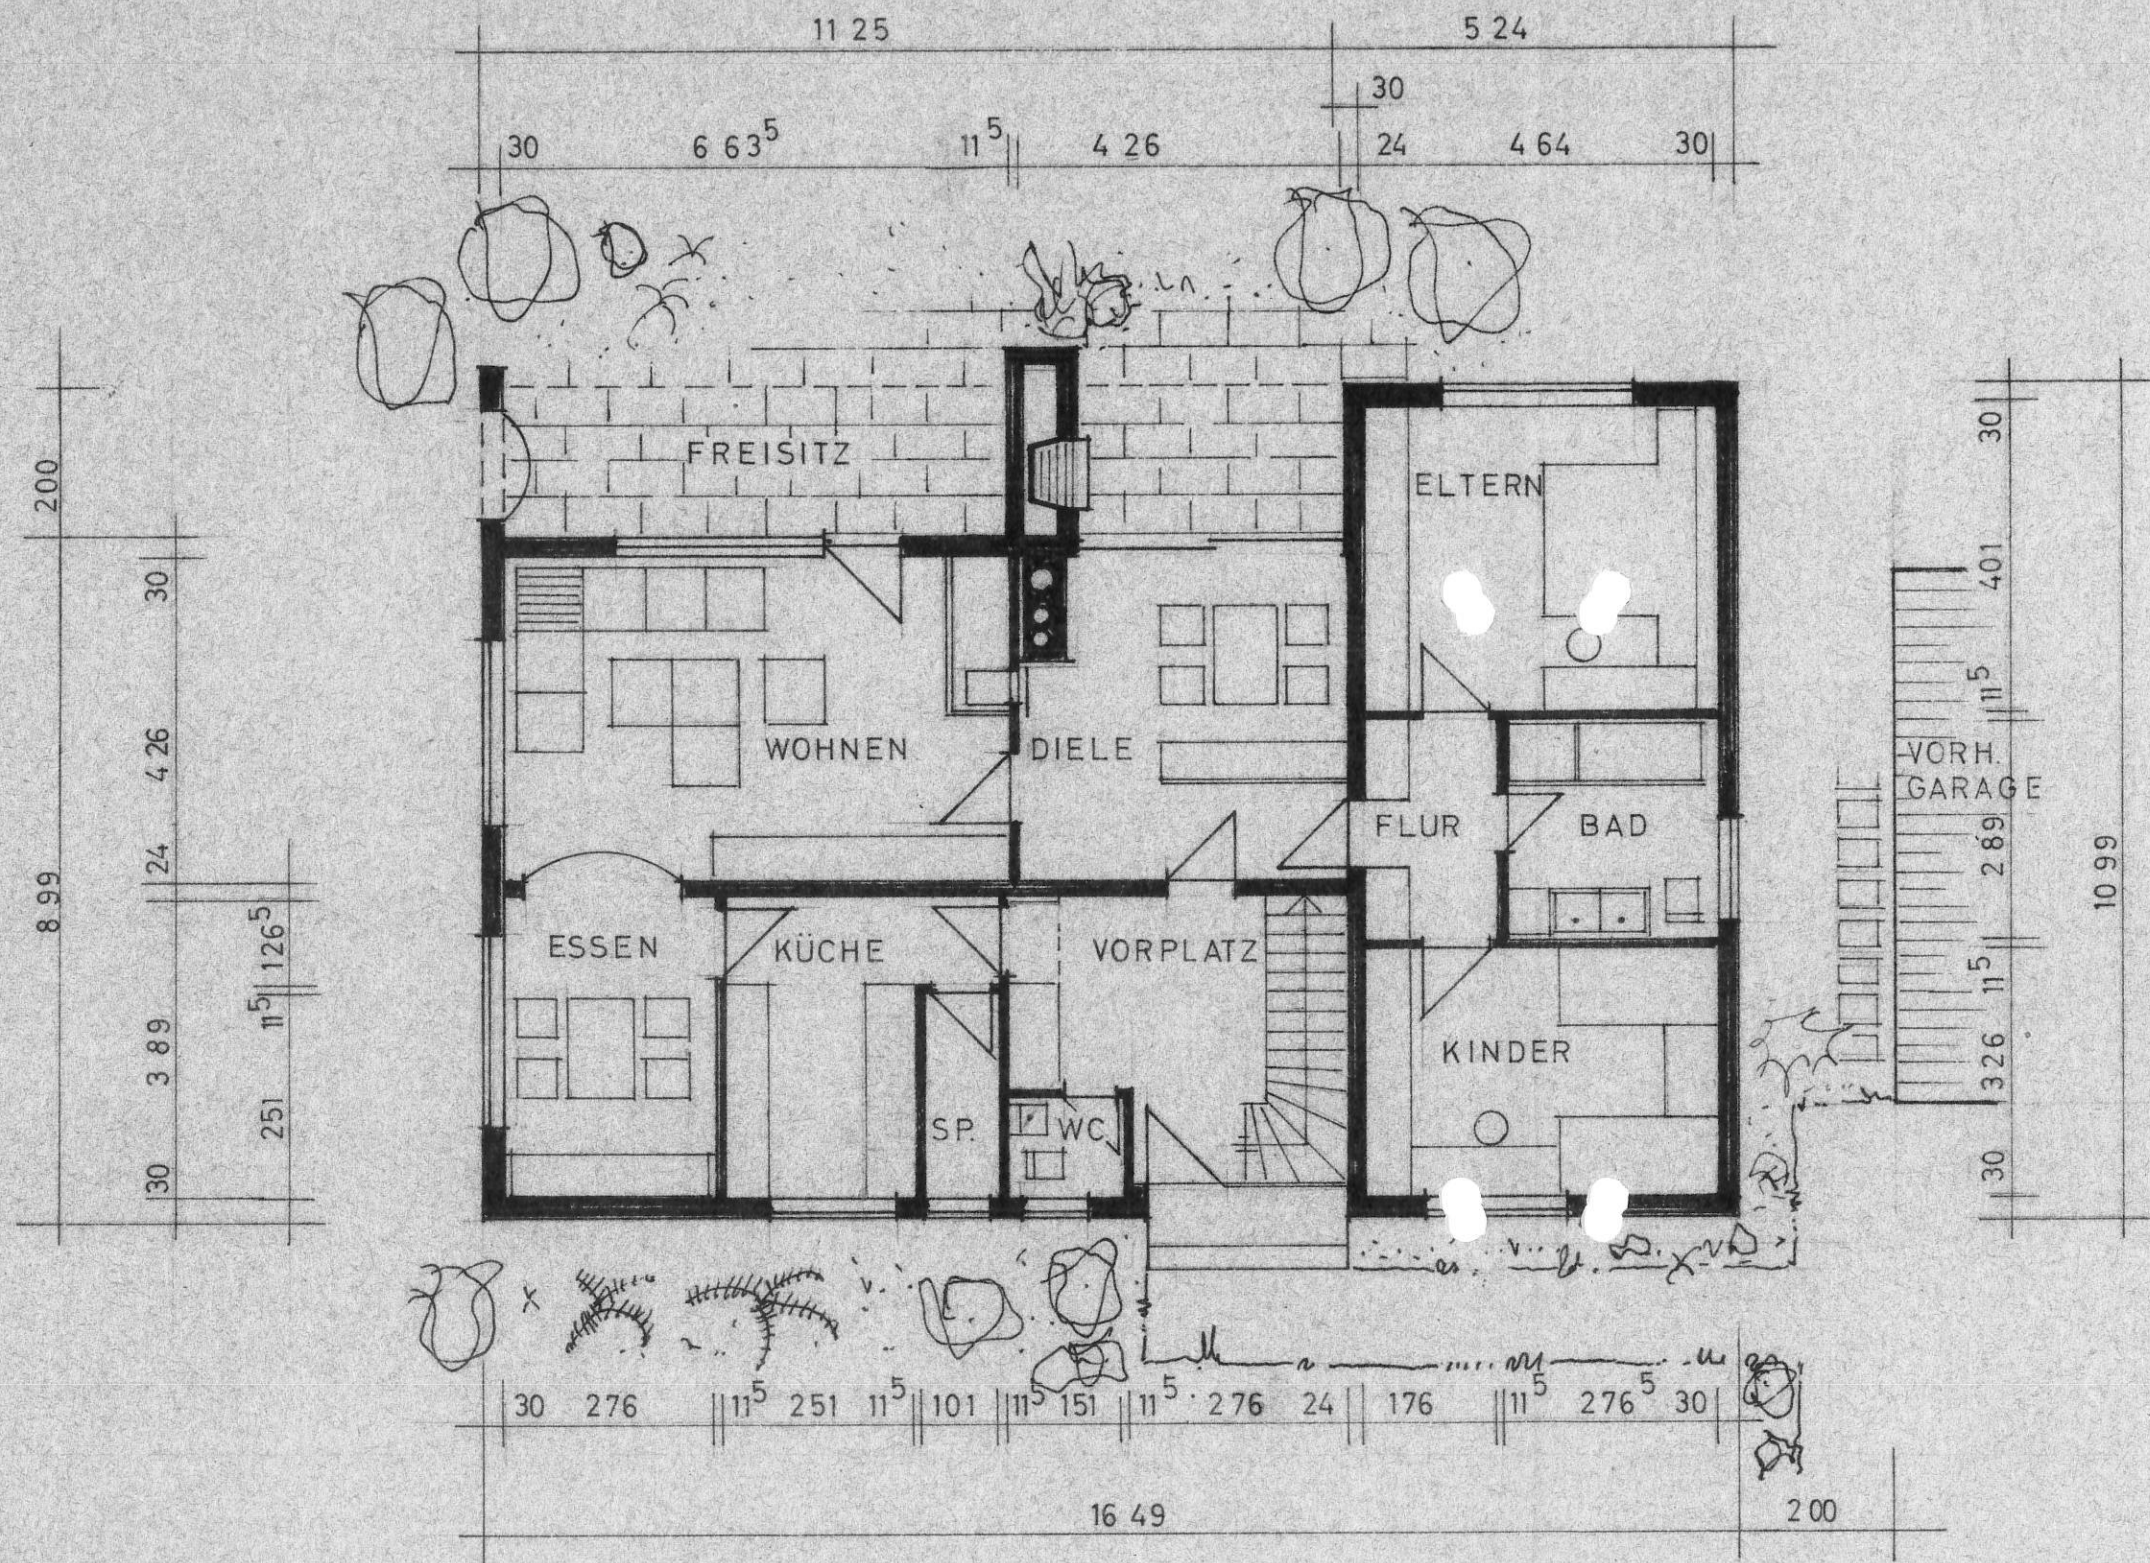

OTTMAR SPÄGELE
NIEDERSTÖTZINGEN

EINFAMILIENHAUS
GARTENSTRASSE

ERDGESCHOSS
M. 1 / 100

DER BAUHERR:

GEFERTIGT! 14. 6. 1977

BAUING. STEFAN GALL
FREIER ARCHITEKT
DROSSLWEG 3, TEL. 07321/5361
7207 NIEDERSTÖTZINGEN