



Nord-Ost Ansicht

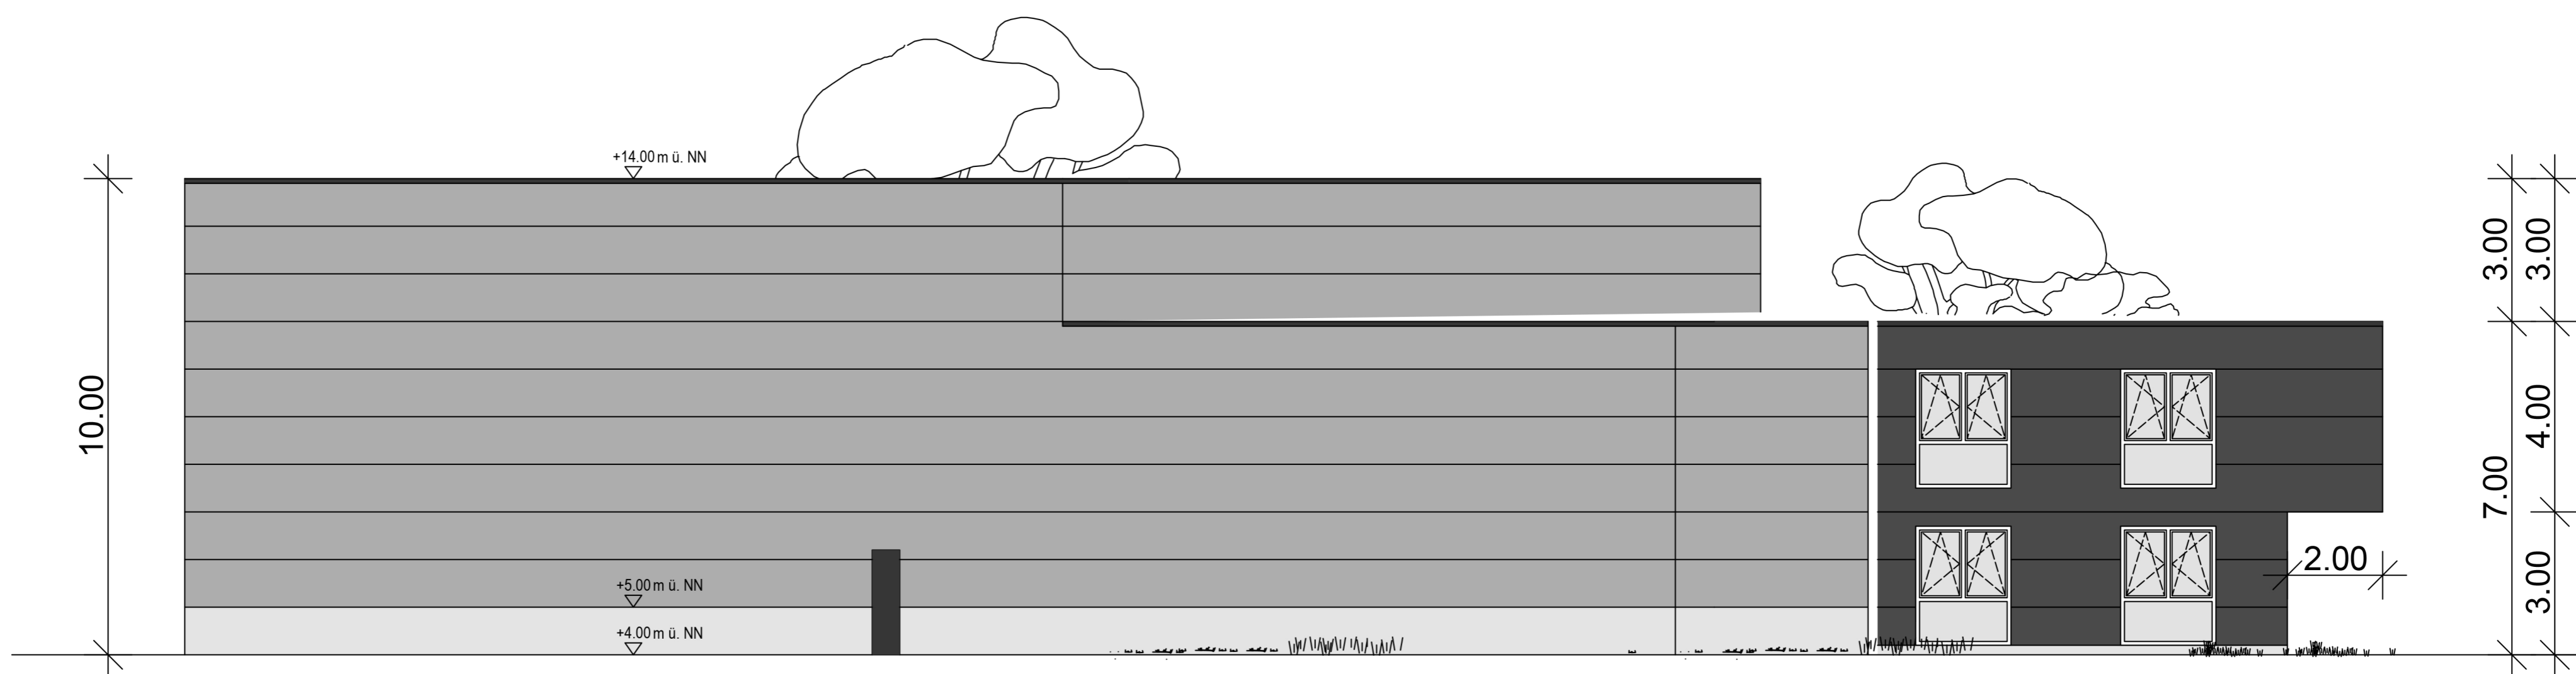

Süd-Ost Ansicht



Süd-West Ansicht

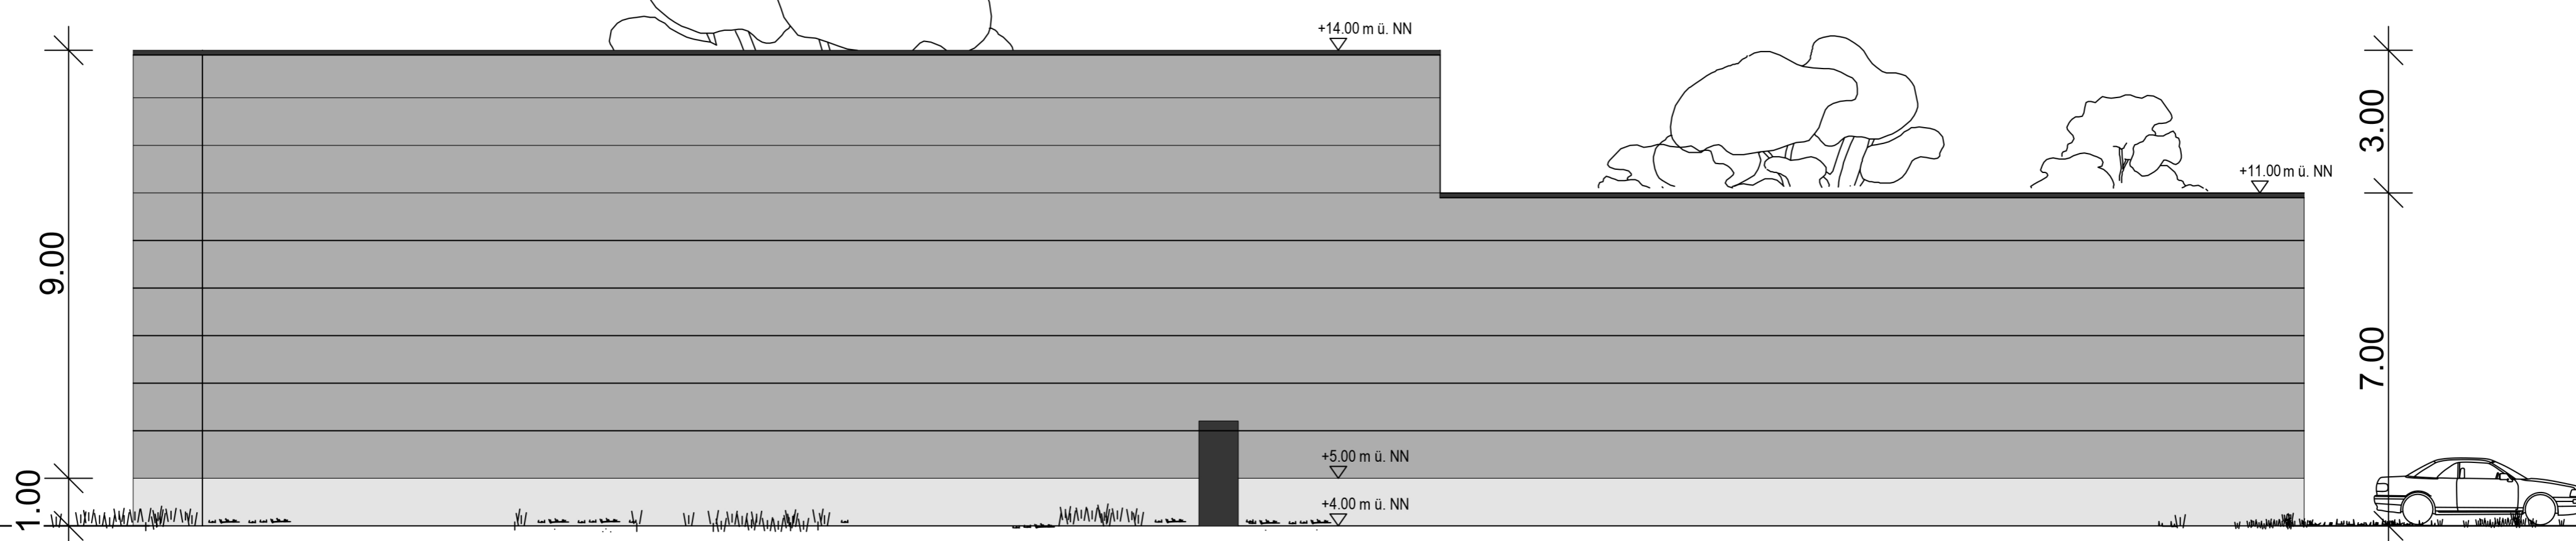

Nord-West Ansicht

eden  ehbrecht
immobilien

BAUTEIL Ansichten M 1:100

Alle Maße verstehen sich als CIRCA Maße. Es hat kein Aufmaß vor Ort stattgefunden. Im Zuge von Statik, Haustechnik und baurechtlichen Auflagen können sich noch Änderungen ergeben. Keine Ausführungszeichnung

BAUHERR: Architekt: OL 24-01-2020