



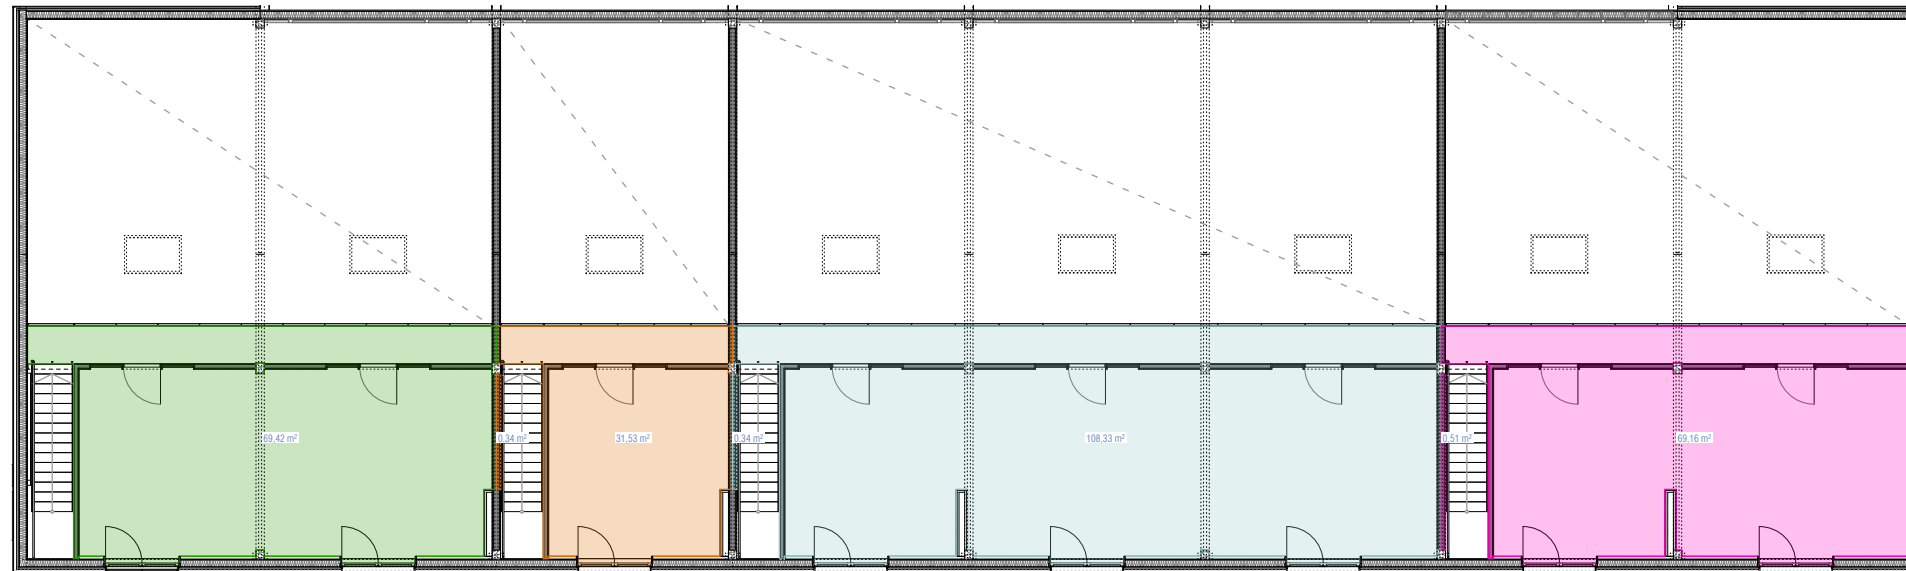

OG 1:200

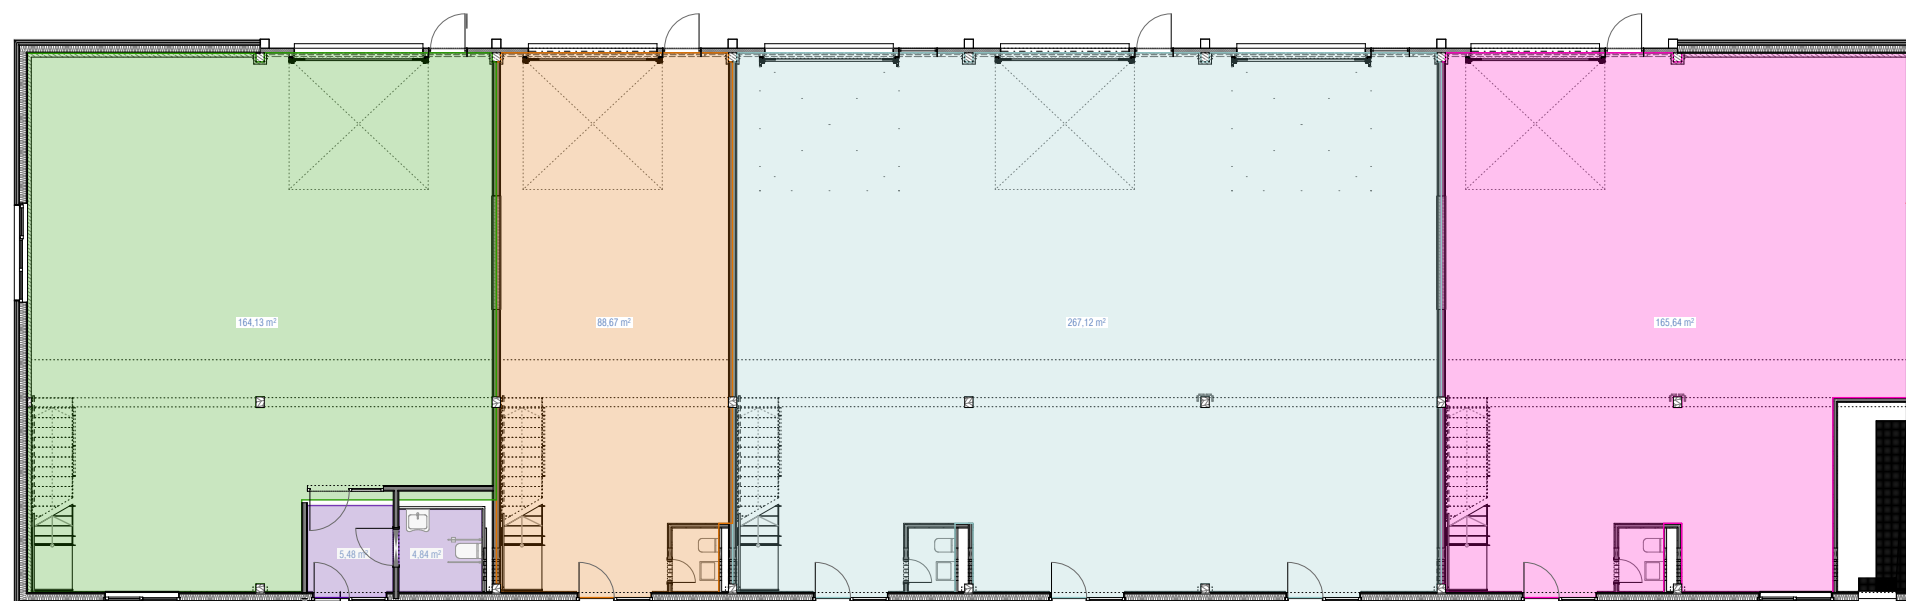

EG 1:200

2-Achser
gif EG 164,13m²
gif OG 69,42m²
gif Ges. 233,55m²

Gemeinsam genutzte Fläche
WC f. Menschen
mit Behinderung
gif-02 EG 10,32m²

1-Achser
gif EG 88,67m²
gif OG 31,87m²
gif Ges. 120,54m²

3-Achser
gif EG 267,12m²
gif OG 108,67m²
gif Ges. 375,79m²

2-Achser
gif EG 165,64m²
gif OG 69,67m²
gif Ges. 235,31m²

Halle 2
gif-Flächen