




Umbau eines Wohnhauses und Errichtung einer Reihengarage für 3 Pkw auf der Besitzung Gotenstraße 94 Ecke Flottenstraße in Duisburg — Beeck • Bauherr: Georg Huck, Duisburg — Beeck Flottenstraße 21 • M=1:100

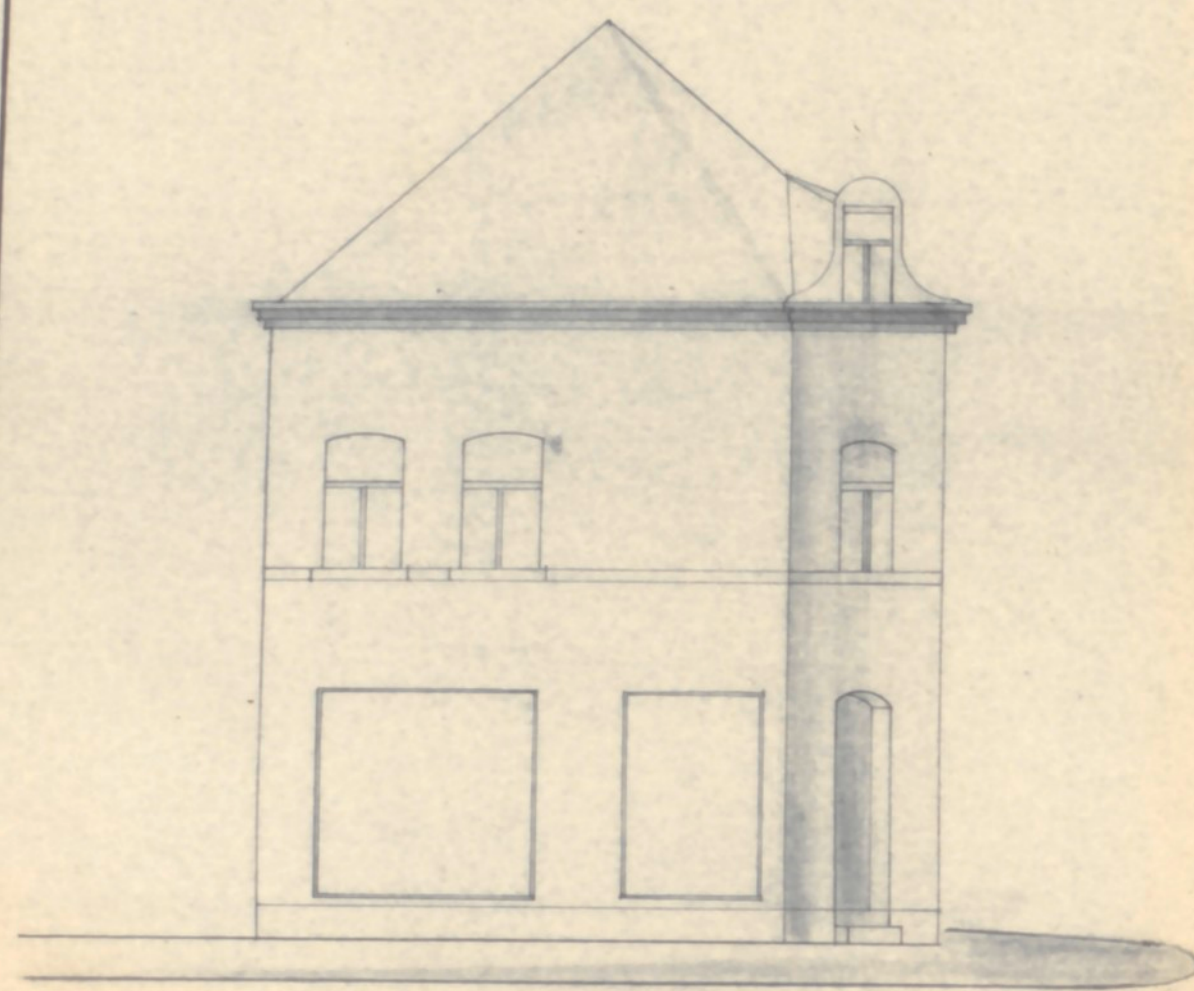


Ansicht Flottenstraße

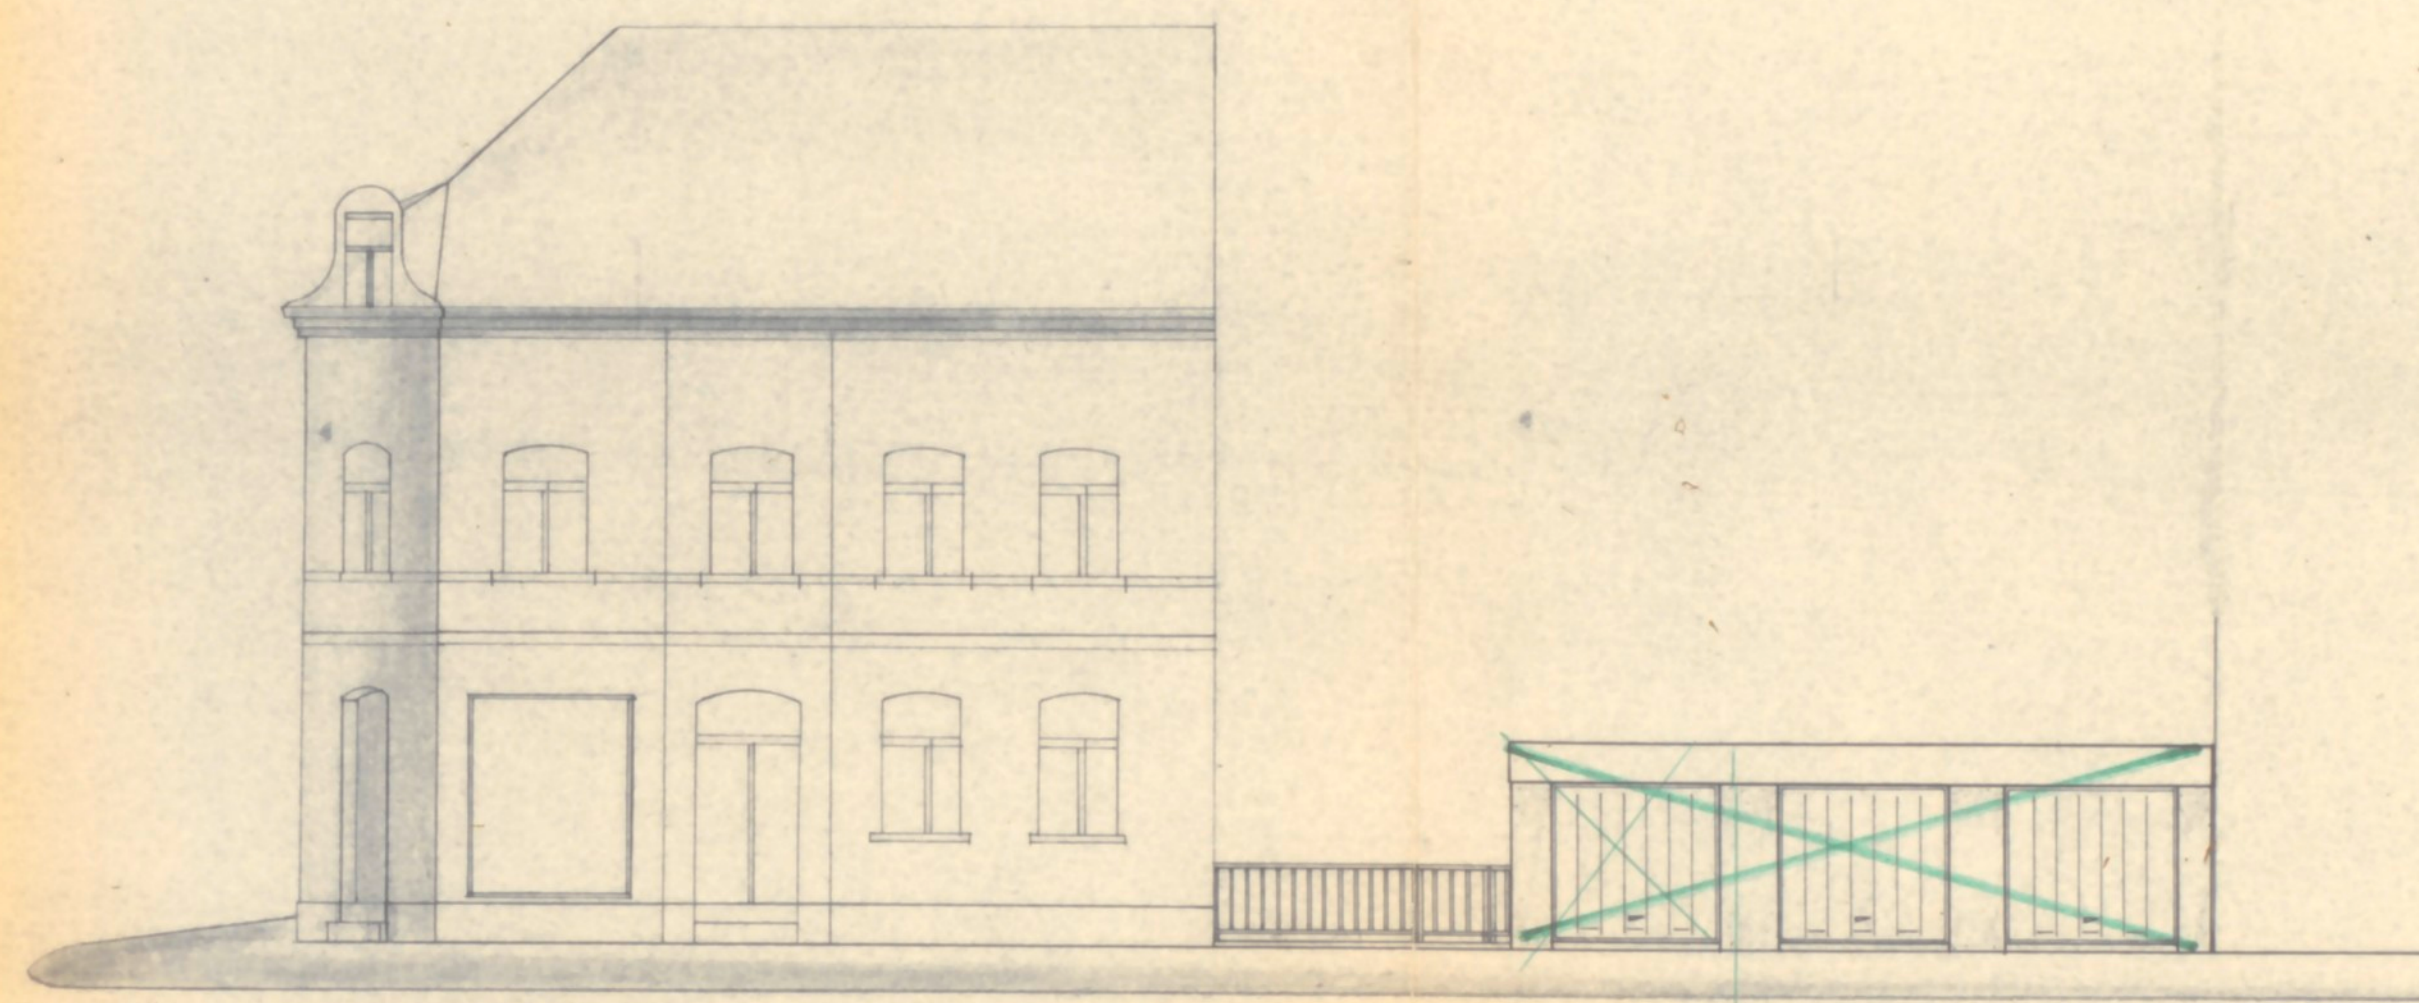

Ansicht Gotenstraße

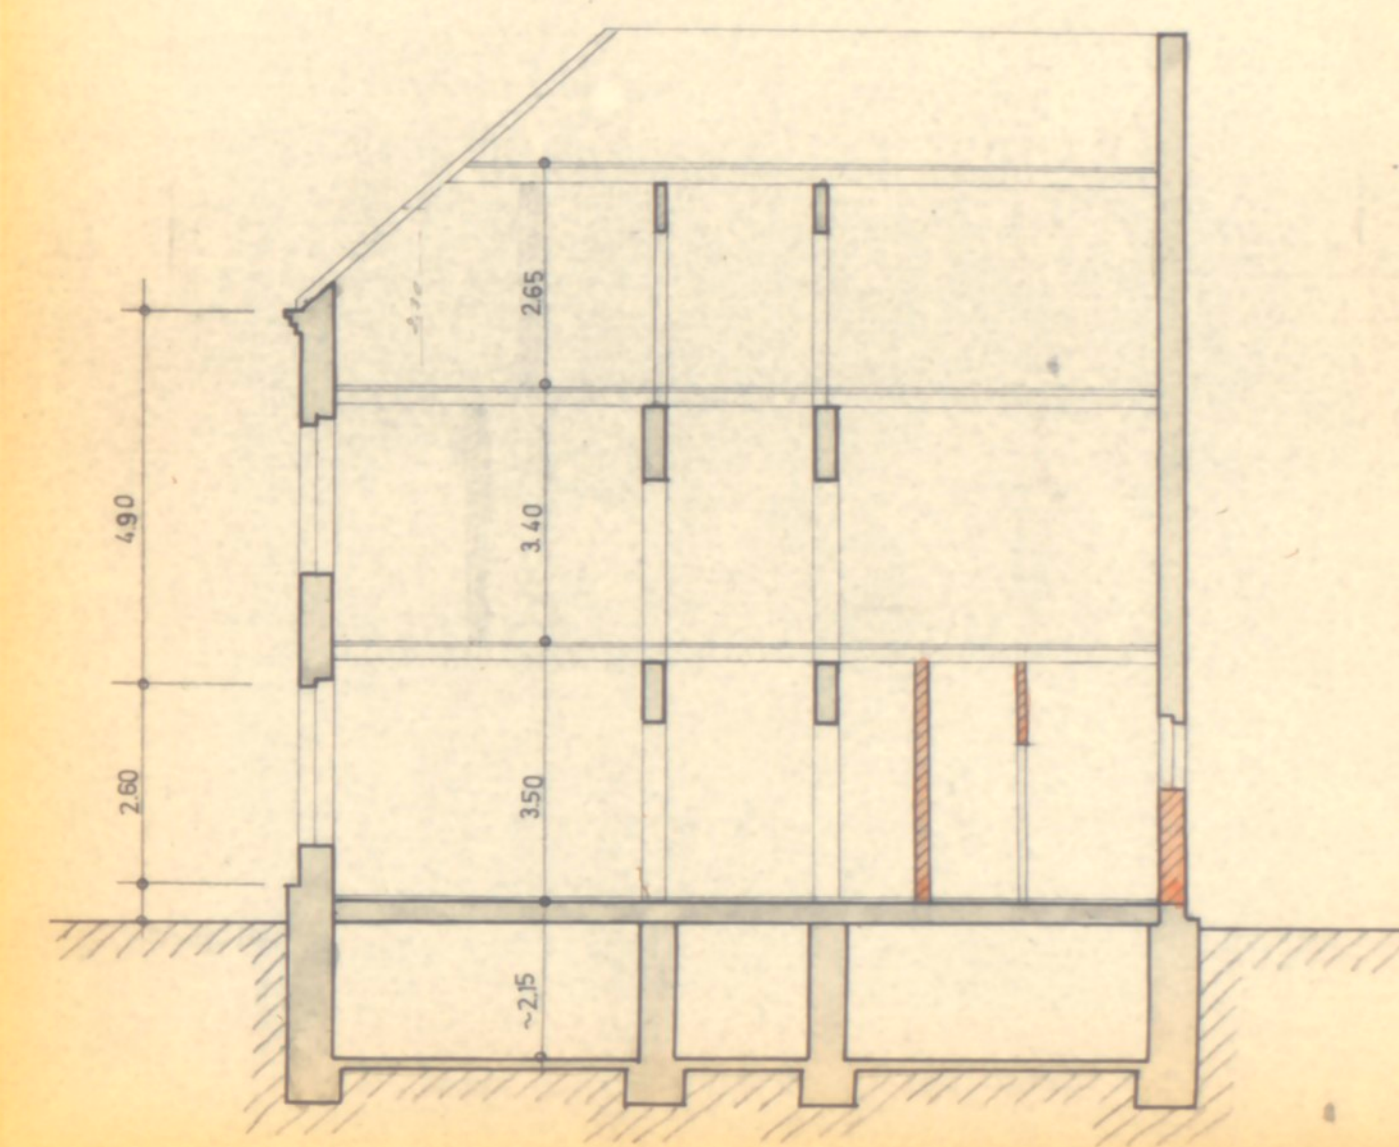


Schnitt

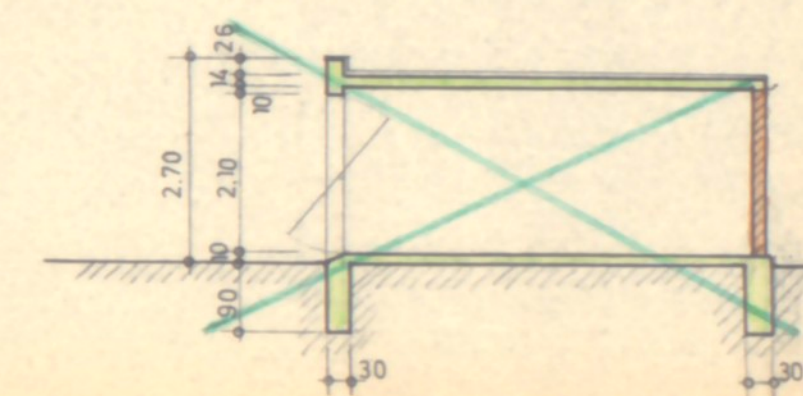


Garagenschnitt


Akte

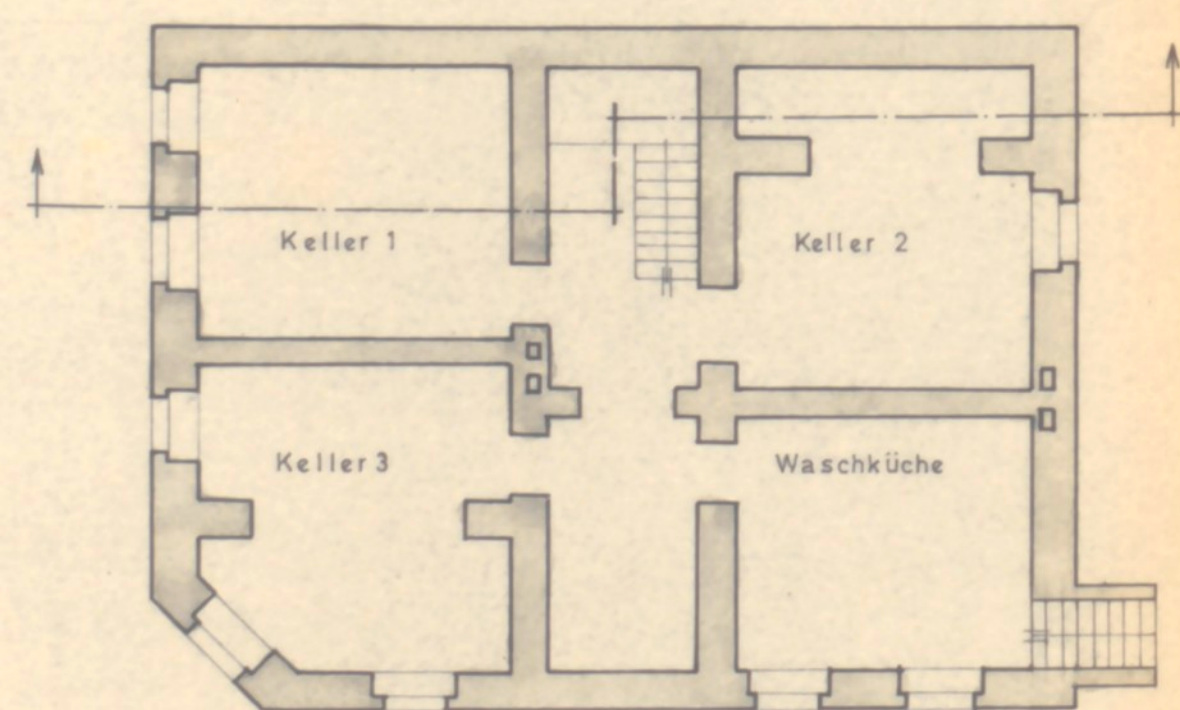


Kellergeschoß

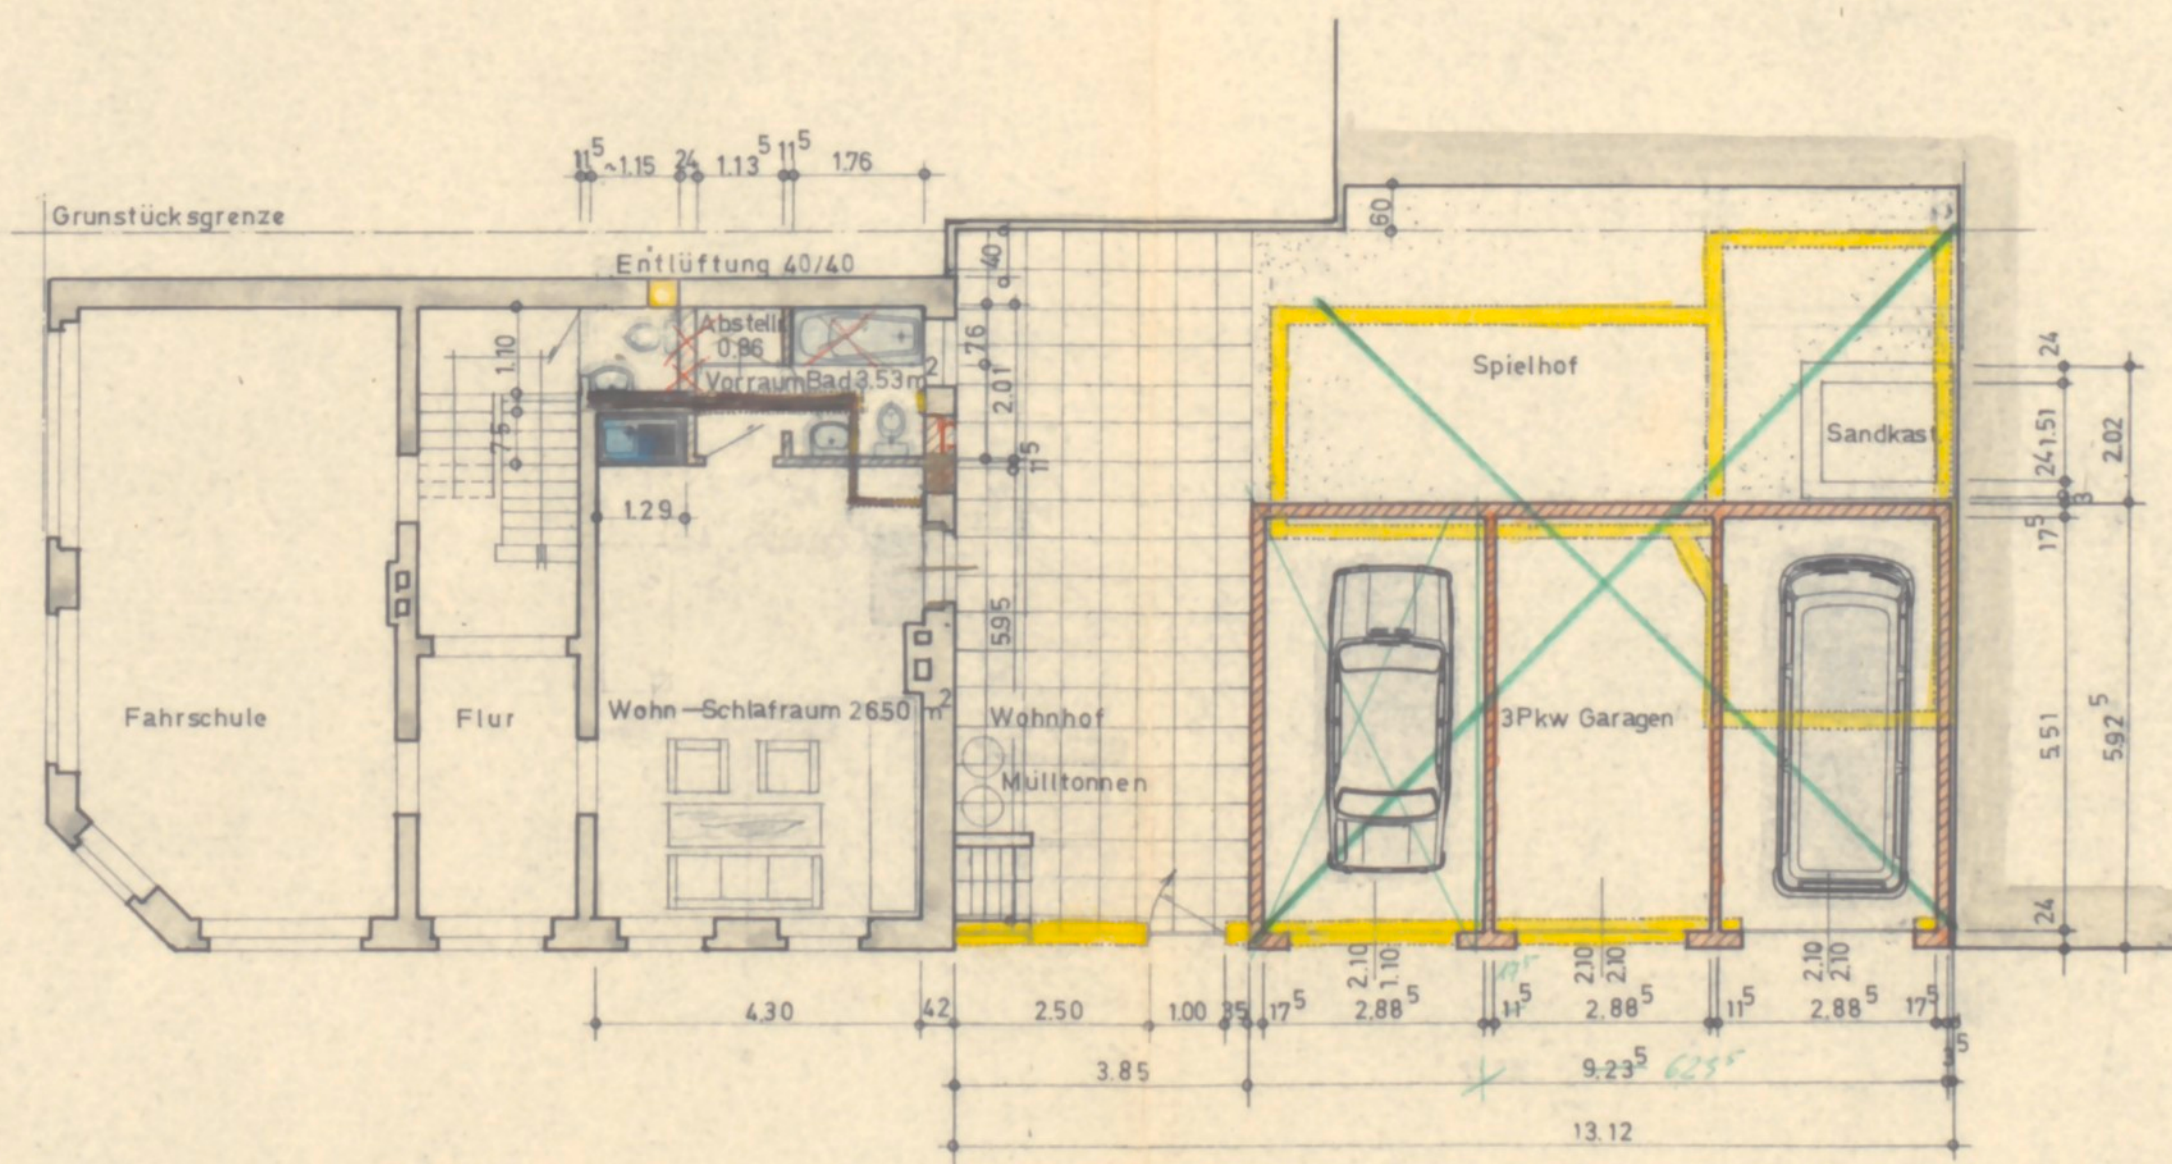

Erdgeschoß

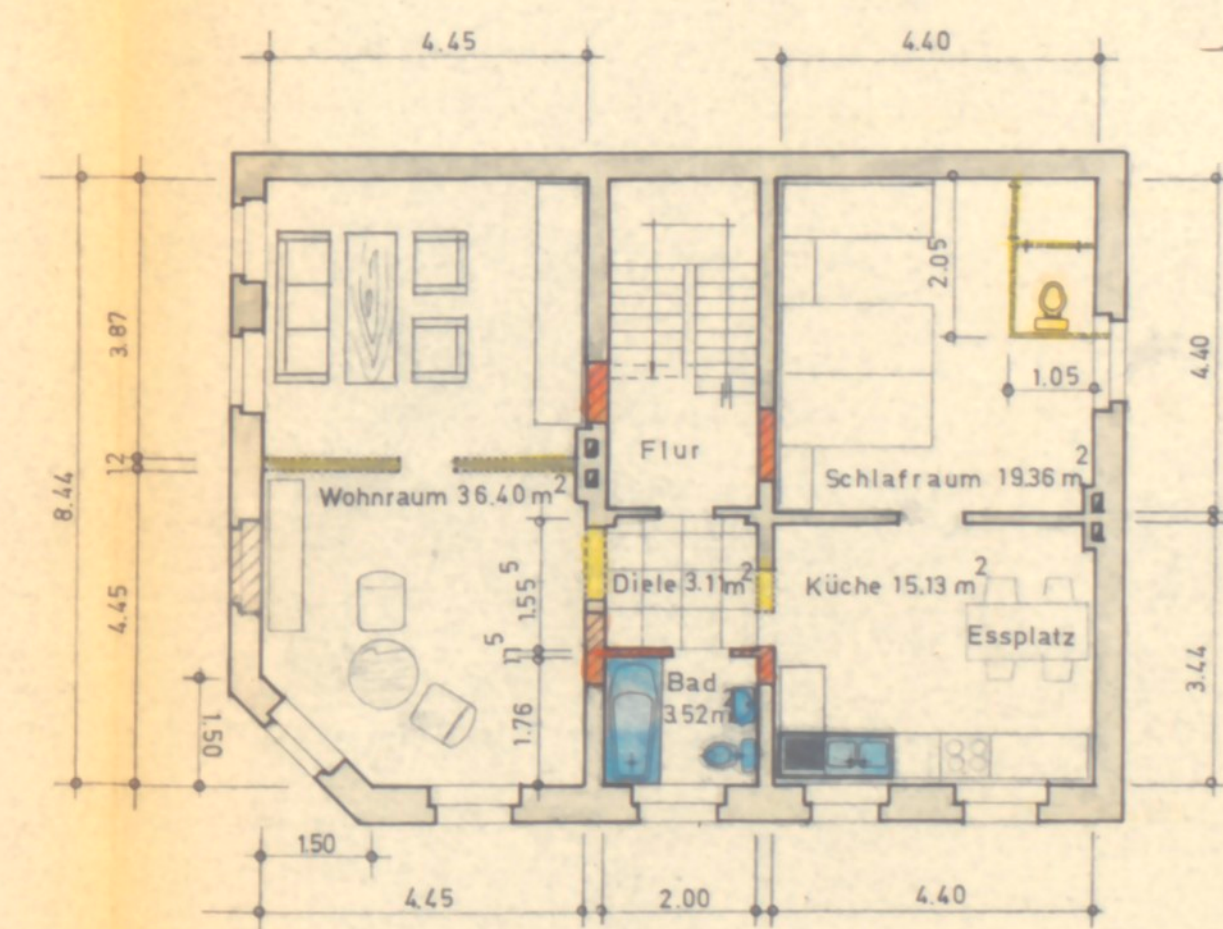

I. Obergeschoß

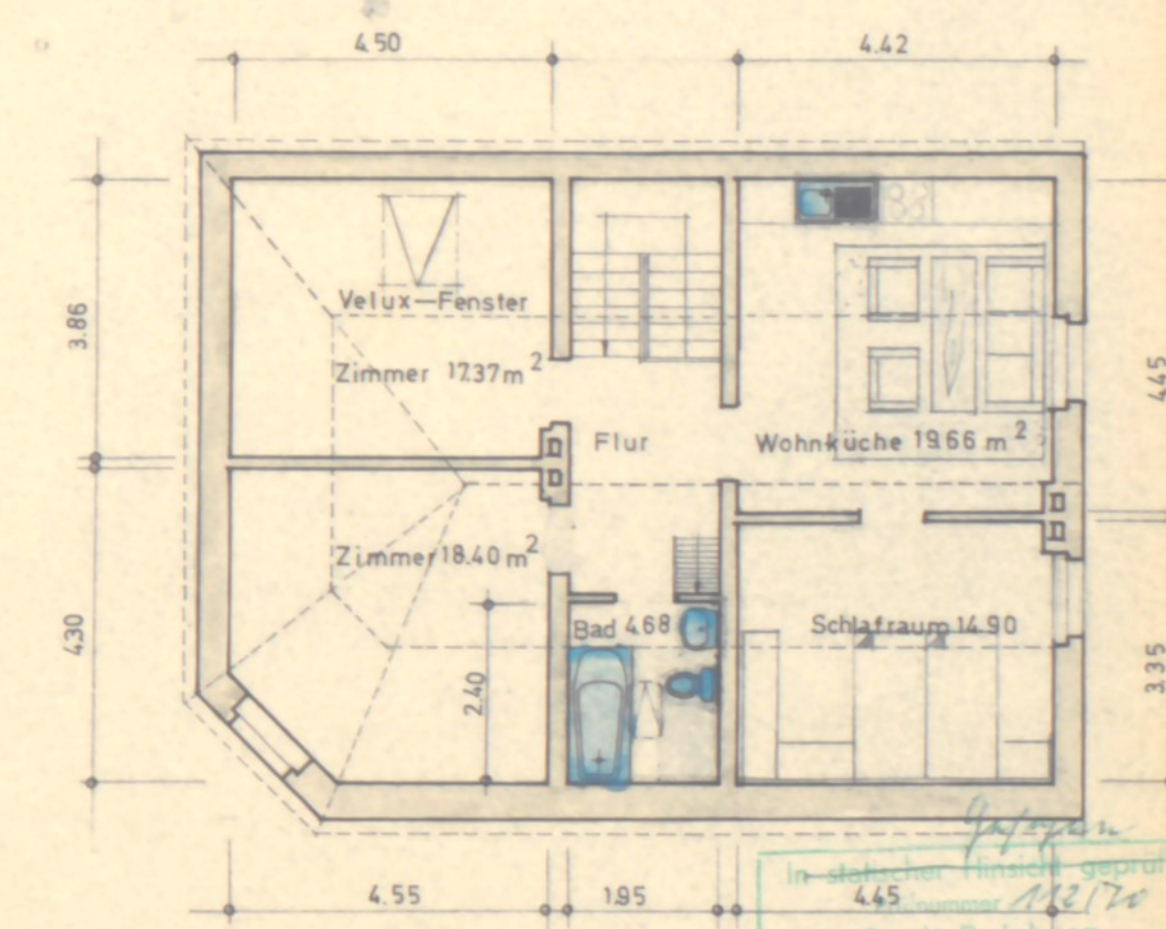

Dachgeschoß

Bauordnungsamt
13. MAI 1970

2554/70
Genehmigt durch den Bauschein Nr. 15 DEZ. 1970
Geprüft am 11.11.70
Stadt Duisburg
Der Oberbürgermeister
Bauordnungsamt, Bezirk 5
im Auftrage
H. Bauingenieur

Duisburg — Beeck, im April 1970 M=1:100

Der Bauherr:
Georg Huck

Der Architekt BDA:
J. Bentgens
Architekt BDA
41 Duisburg-Beeck
Fontenestraße 12/14
Telefon: 44 52 03 / 44 45 97