

BAUEN+WOHNEN

Bauen + Wohnen : Klaus Paret GmbH
 Hauptstraße 61 : 63477 Maintal : 06181 486 02
 info@bauen-wohnen-gmbh.de : bauen-wohnen-gmbh.de

Bauherrschaft
Beate Euteneuer
Martinstraße 1
63512 Hainburg/Hainstadt

Bauherr – Euteneuer


Bauvorhaben
Martinstraße 1
63512 Hainburg/Hainstadt

Gem. Hainstadt, Flur 10, Flurstück 156/5

Plan
KELLERGESCHOSS

Datum : 26.11.2025
 Maßstab : 1:100



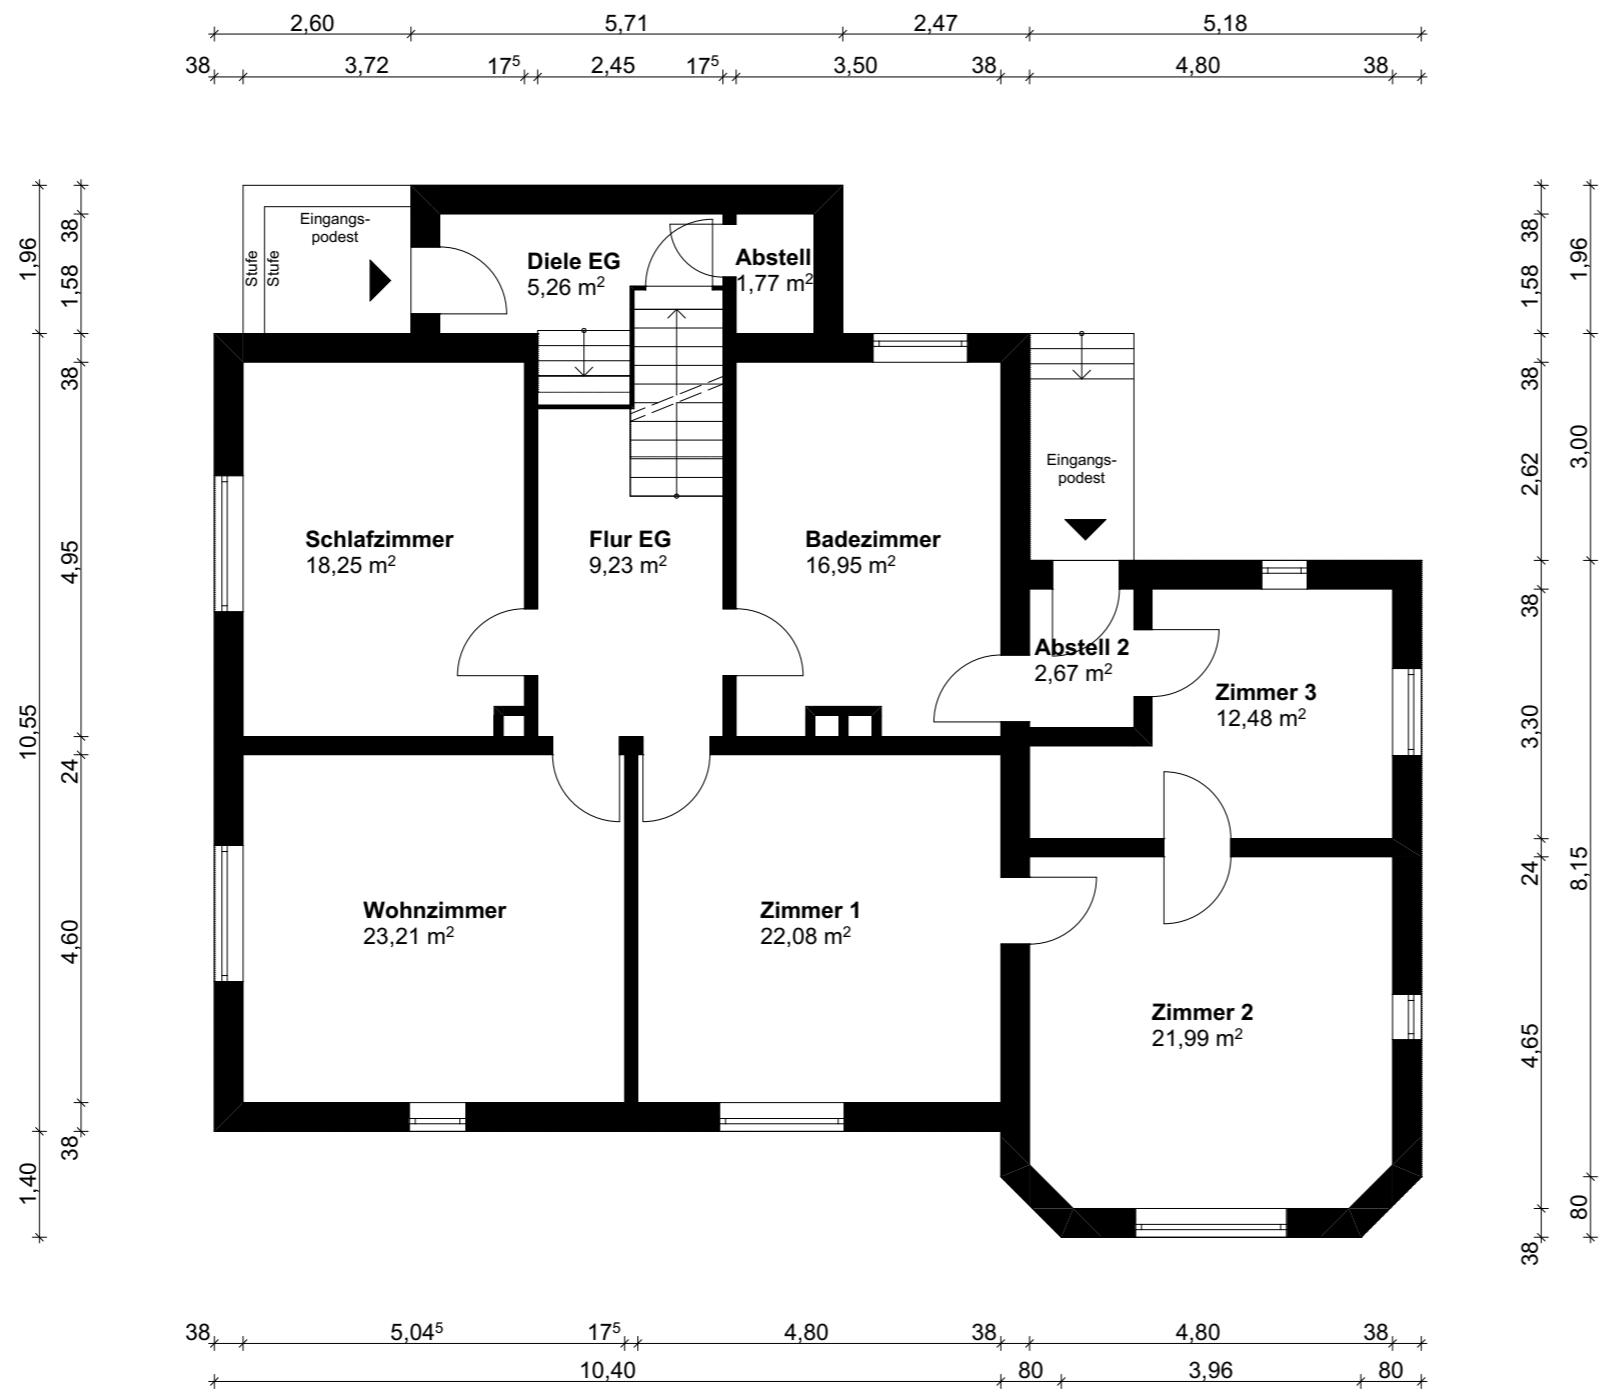

BAUEN+WOHNEN

Bauen + Wohnen : Klaus Paret GmbH
 Hauptstraße 61 : 63477 Maintal : 06181 486 02
 info@bauen-wohnen-gmbh.de : bauen-wohnen-gmbh.de

Bauherrschaft
Beate Euteneuer
Martinstraße 1
63512 Hainburg/Hainstadt

Bauherr – Euteneuer


Bauvorhaben
Martinstraße 1
63512 Hainburg/Hainstadt

Gem. Hainstadt, Flur 10, Flurstück 156/5

Plan
ERDGESCHOSS

Datum : 26.11.2025
 Maßstab : 1:100



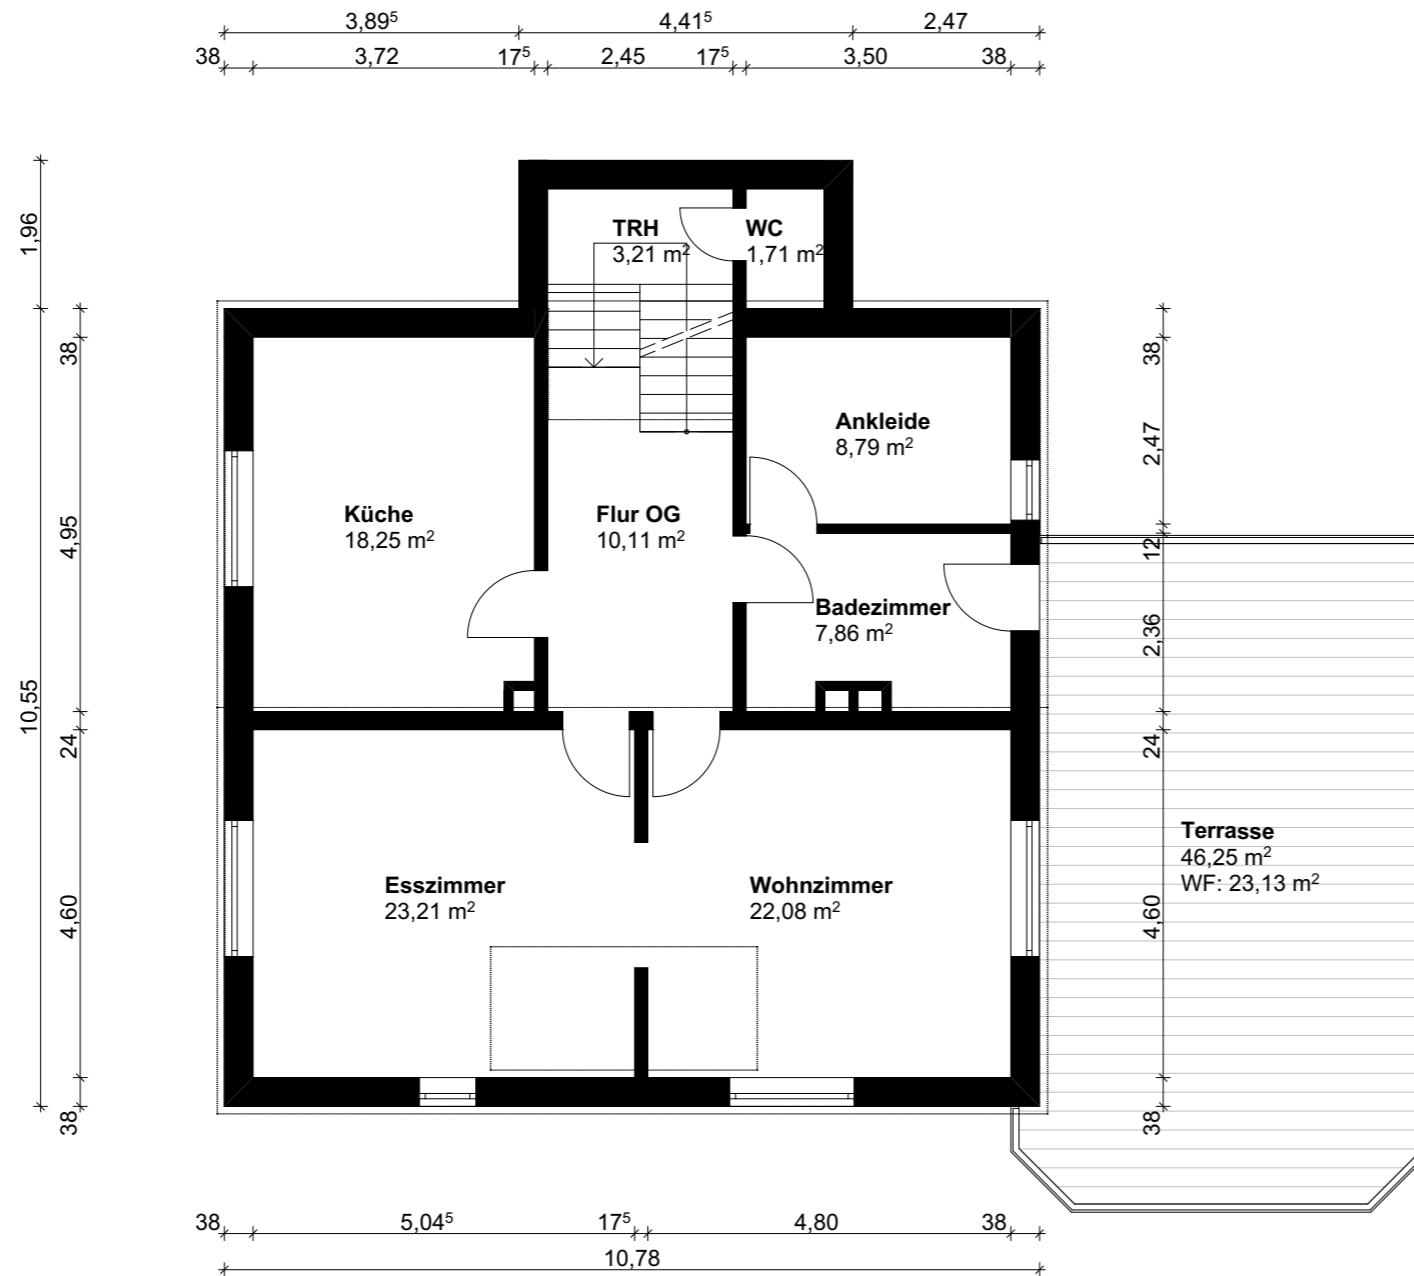

BAUEN+WOHNEN

Bauen + Wohnen : Klaus Paret GmbH
 Hauptstraße 61 : 63477 Maintal : 06181 486 02
 info@bauen-wohnen-gmbh.de : bauen-wohnen-gmbh.de

Bauherrschaft
Beate Euteneuer
Martinstraße 1
63512 Hainburg/Hainstadt

Bauherr – Euteneuer


Bauvorhaben
Martinstraße 1
63512 Hainburg/Hainstadt

Gem. Hainstadt, Flur 10, Flurstück 156/5

Plan
OBERGESCHOSS

Datum : 26.11.2025
 Maßstab : 1:100



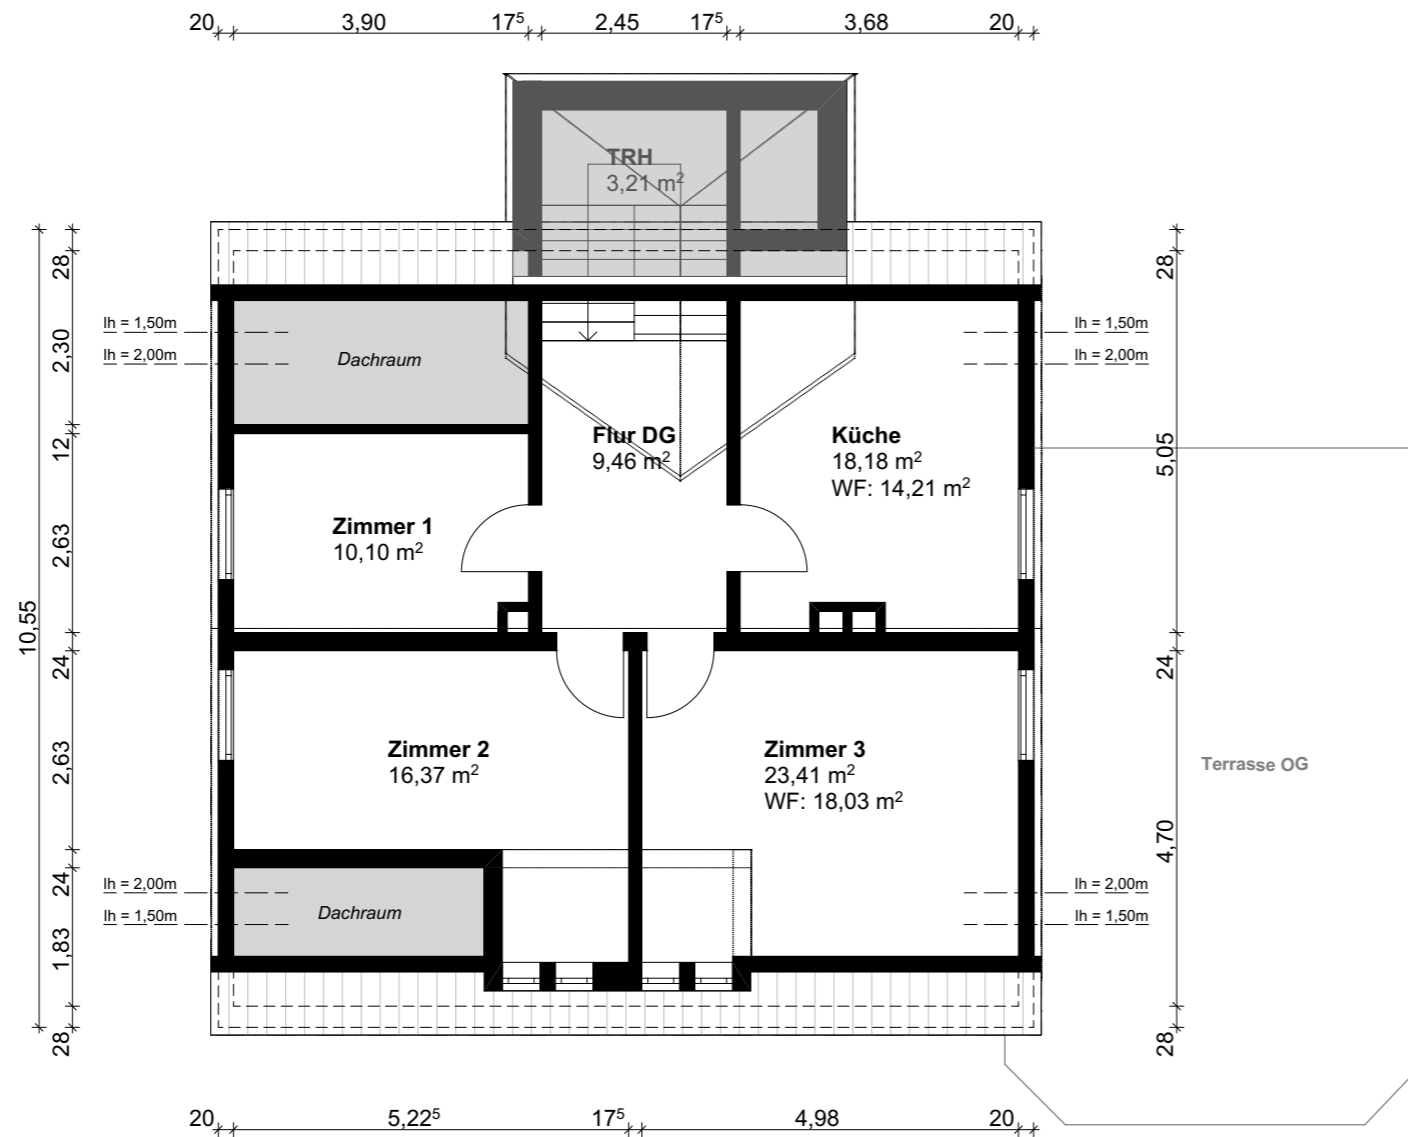

BAUEN+WOHNEN

Bauen + Wohnen : Klaus Paret GmbH
 Hauptstraße 61 : 63477 Maintal : 06181 486 02
 info@bauen-wohnen-gmbh.de : bauen-wohnen-gmbh.de

Bauherrschaft
Beate Euteneuer
Martinstraße 1
63512 Hainburg/Hainstadt

Bauherr – Euteneuer

Bauvorhaben
Martinstraße 1
63512 Hainburg/Hainstadt

Gem. Hainstadt, Flur 10, Flurstück 156/5

Plan
DACHGESCHOSS

Datum : 26.11.2025
 Maßstab : 1:100

