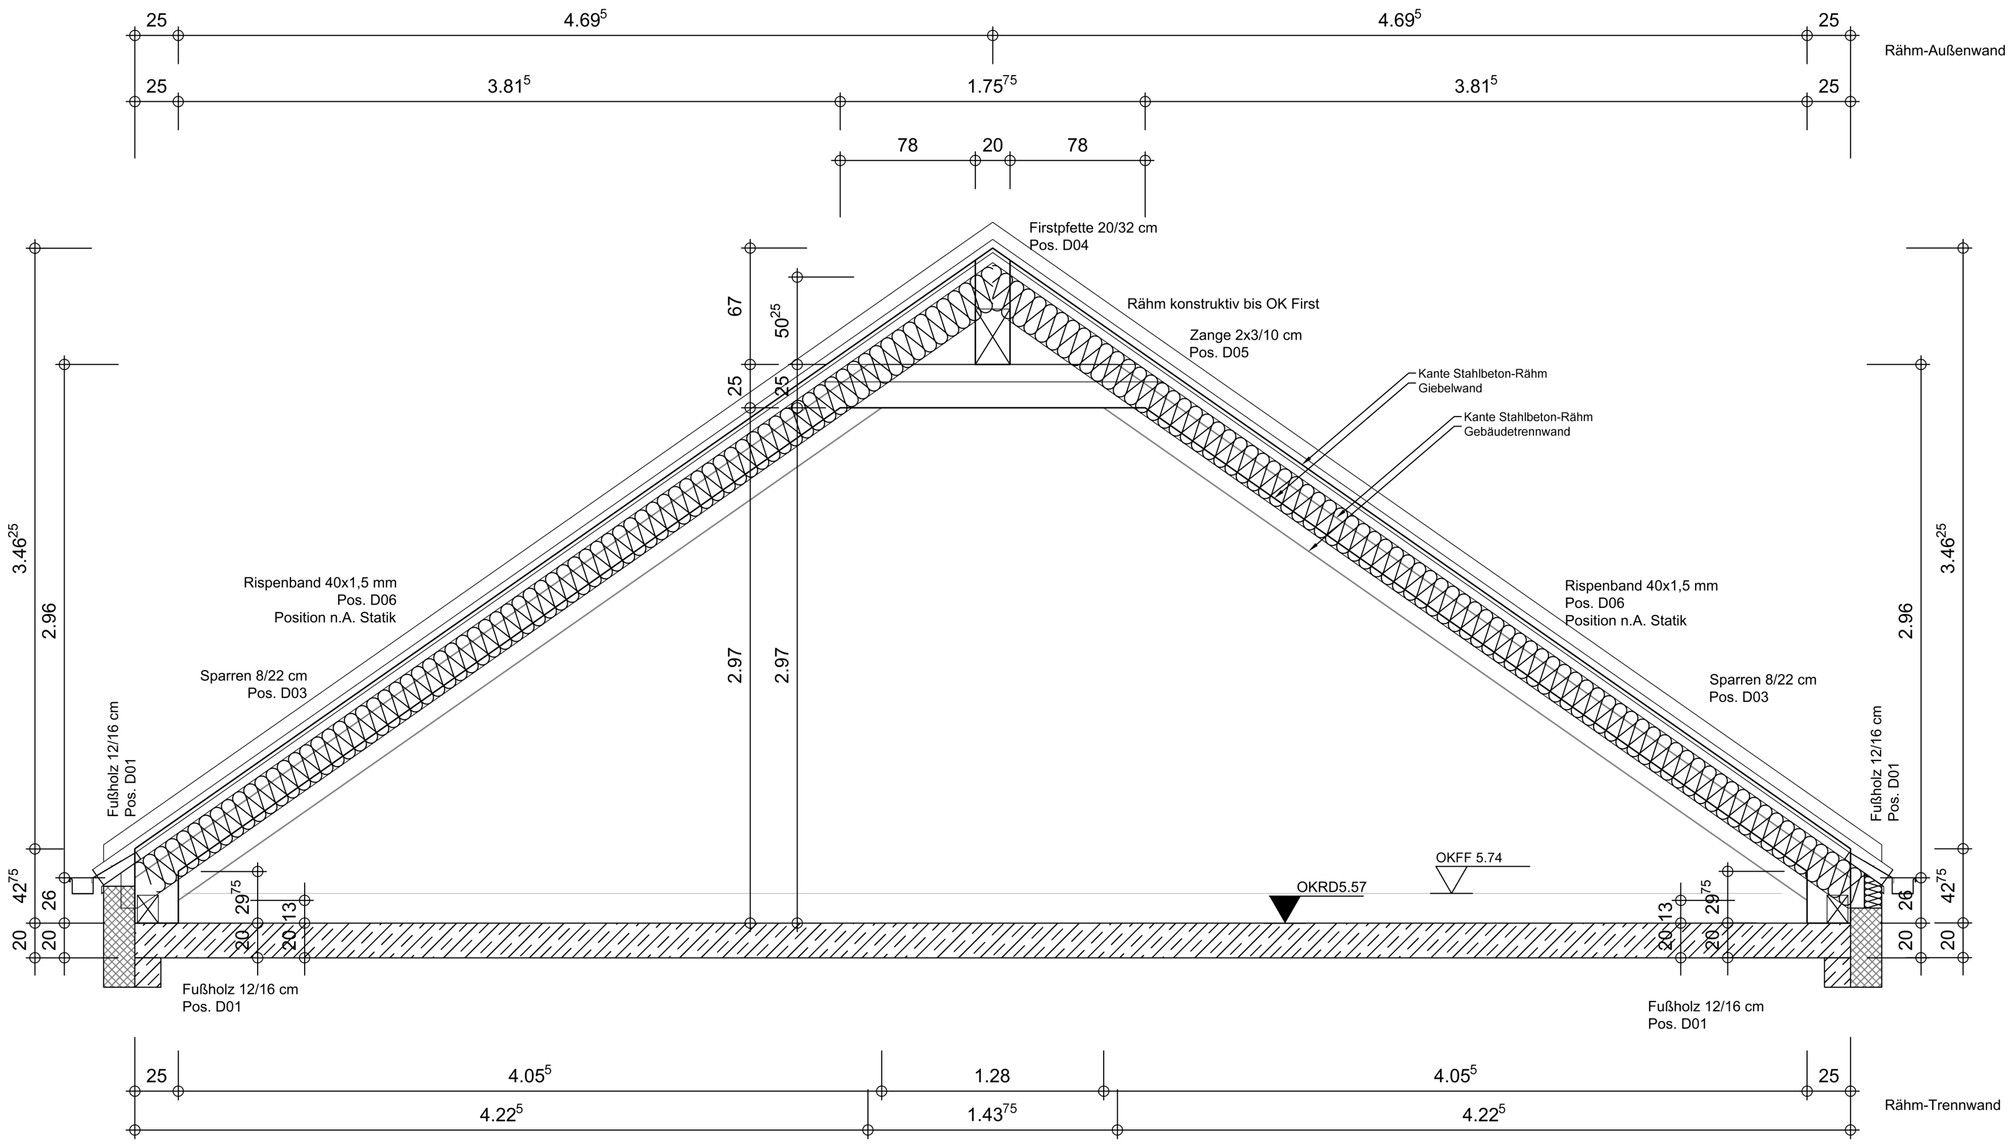

Schnitt Rähme
Außenwand / Innenwand
M 1:25

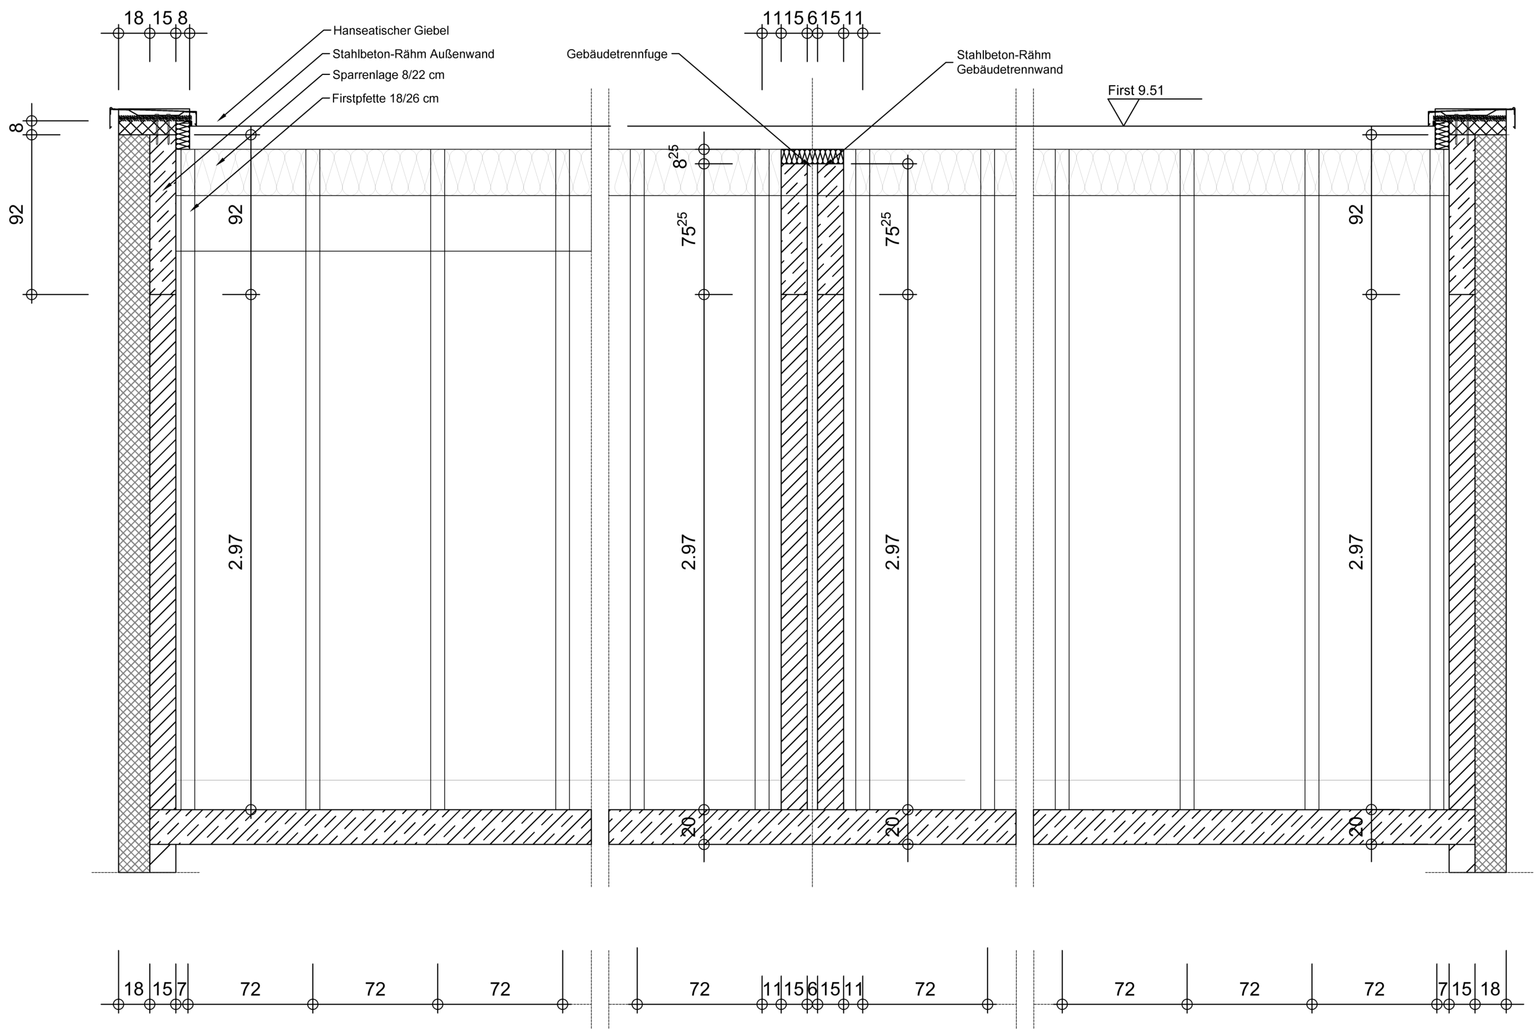

Schnitt hanseatischer Giebel
M 1:25

VORABZUG!!!
15.11.2024
Position der Häuser
gemäß Lageplan

Durchbrüche sind Vorschläge seitens der Architektur.
Die Vorschläge sind durch die ausführenden + planenden Fachfirmen zu prüfen und freizugeben.
Alle innenliegende Türen mit Unterschnitt

Legende Entwässerung:
Schmutzwasser
Schmutzwasser UKD
Regenwasser
Mischwasser

OKFF_ EG 53.50

ALLE HÖHEN AB OKFF SOFERN NICHT GESONDERT VERMERKT
OKFF = OBERKANTE- FERTIGFUSSBODEN
OKRD = OBERKANTE- ROHDECKE
BRH = BRÜSTUNGSHÖHE AB OKFF
VSG = VERBUNDSICHERHEITSGLAS

ALLGEMEIN:
T30 = FEUERHEMMENDE TÜR
DS = DICHTSCHLIESSENDE TÜR
DD/FD =DECKEN/FUSSBODENDURCHBRUCH
WD = WANDDURCHBRUCH
ALLE DECKENDURCHBRÜCHE KONISCH ANLEGEN UND F 90 VERSCHLIESSEN
UV = UNTERVERTEILUNG
LA = LICHTAUSSCHNITT

ROLLADEN :
K = KURBEL
E = ELEKTROMOTOR

ENTWÄSSERUNG:
ALLE ABWASSERANSCHLÜSSE UNTER RÜCKSTAUEBENE ÜBER PUMPENANLAGE
ACO-MARKANTRINNE VOR BALKONSCHWELLEN < 1.5 CM

HAUSANSCHLÜSSE/KAMIN:
DURCHFÜHRUNG HAUSANSCHLÜSSE NACH ANGABE VERSORGUNGSUNTERNEHMEN

PLANUNG:
ZU BEACHTEN SIND:
DETAILPLÄNE
SCHAL-UND BEWEHRUNGSPLÄNE (GGF. GEPRÜFT)
ABDICHTUNGSKONZEPT
PLÄNE DER FACHINGENIEURE
BAUGENEHMIGUNG
LAGEPLAN DES VERMESSERS
GGF: BAUBESCHREIBUNG
BODENGUTACHTEN
WÄRME-/SCHALLSCHUTZNACHWEIS

ALLE MASSE UND MATERIALANGABEN SIND VOR ORT ZU PRÜFEN
ETWAIGE UNSTIMMIGKEITEN SIND SOFORT DER BAULEITUNG MITZUTEILEN

Legende:
- Mauerwerk nichttragend
- Mauerwerk tragend
- Gipskartonwand
- Hartschaumdämmung
- Stahlstütze
- Stahlbeton / WU-Beton
- Dämmung

1	GEÄNDERT	DATUM	NAME
INDEX			
INDEX			
INDEX			
INDEX			

Gahmener Straße - Haus 1-6

KUSSEL - WENSKI ARCHITEKTEN
VIESELERHOFSTR. 51 44287 DORTMUND
TEL 0231-9411950 MAIL INFO@KUSSEL-WENSKI.DE

Bauherr
Herr Henkel
Herr Kohl
Argusweg 31
44227 Dortmund

Projekt
Doppelhäuser
Haus 1-6

Gahmener Str. 202
44530 Lünen

Details 2
M 1:25
LÜN-A_05
15.11.2024
Gez: mr