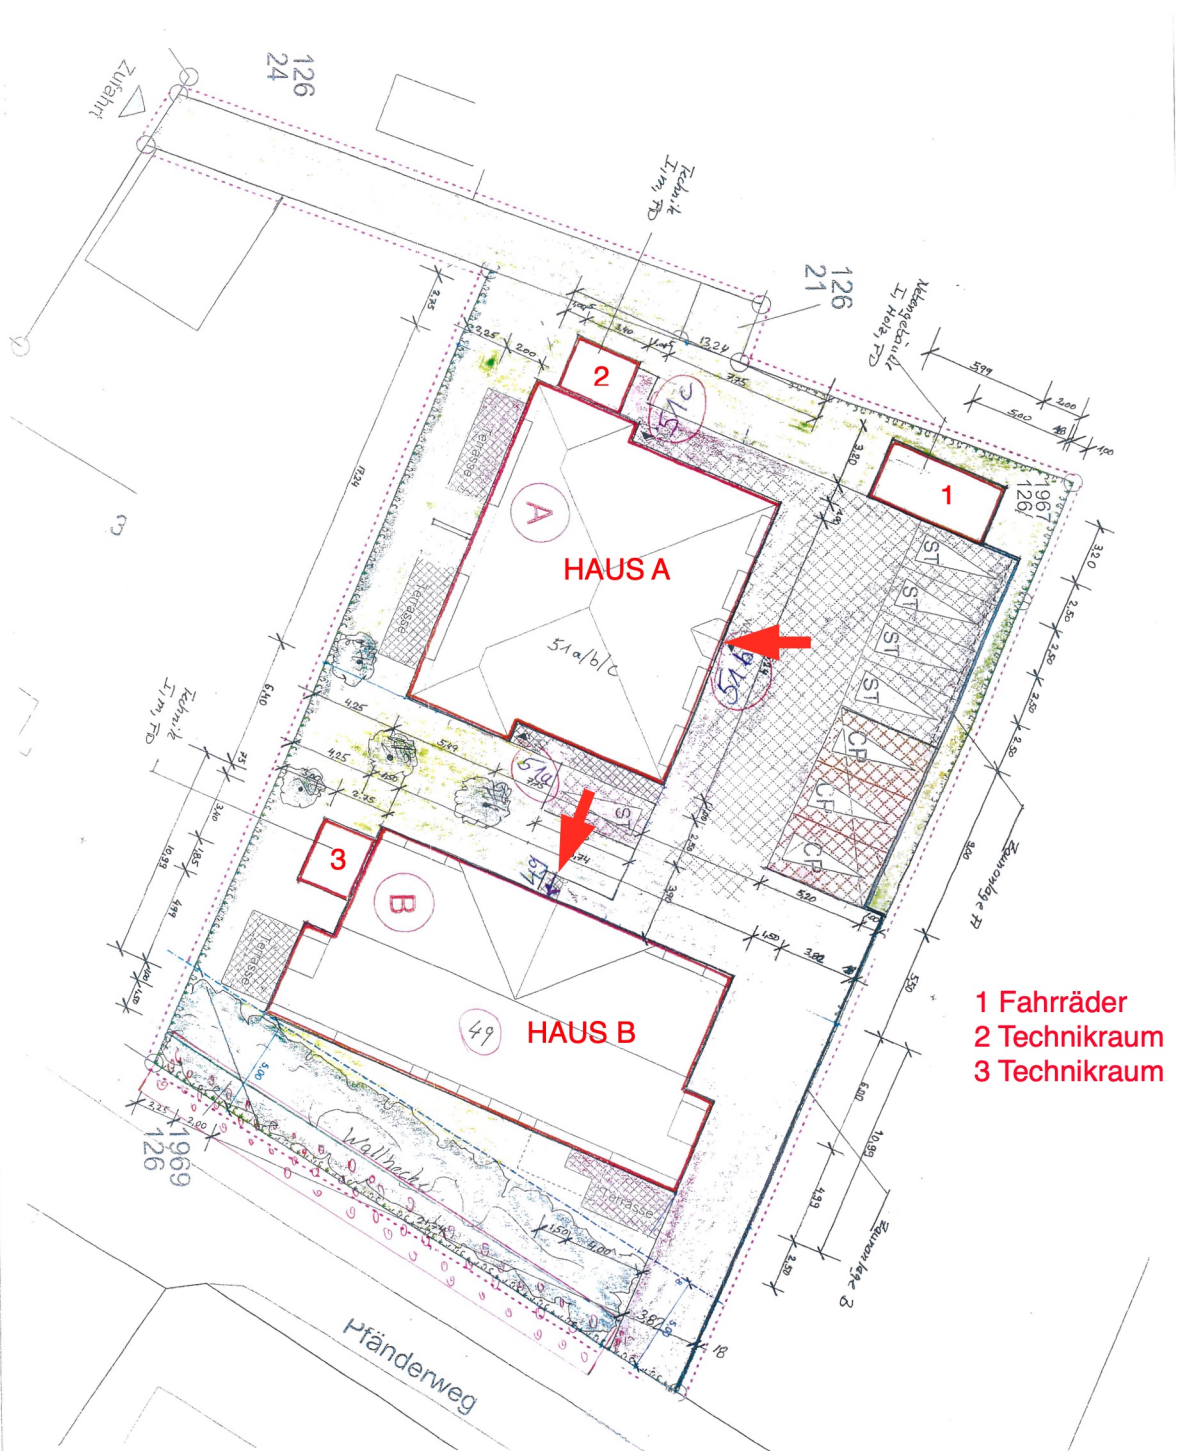

HAUS A
HAUS B
1
2
3
A
B
51a/b/c
49
Terrasse
Wallhecke
Pfänderweg
Zufahrt
126
24
126
21
1967
126
1969
126
Zaunanlage A
Zaunanlage B
1 Fahrräder
2 Technikraum
3 Technikraum