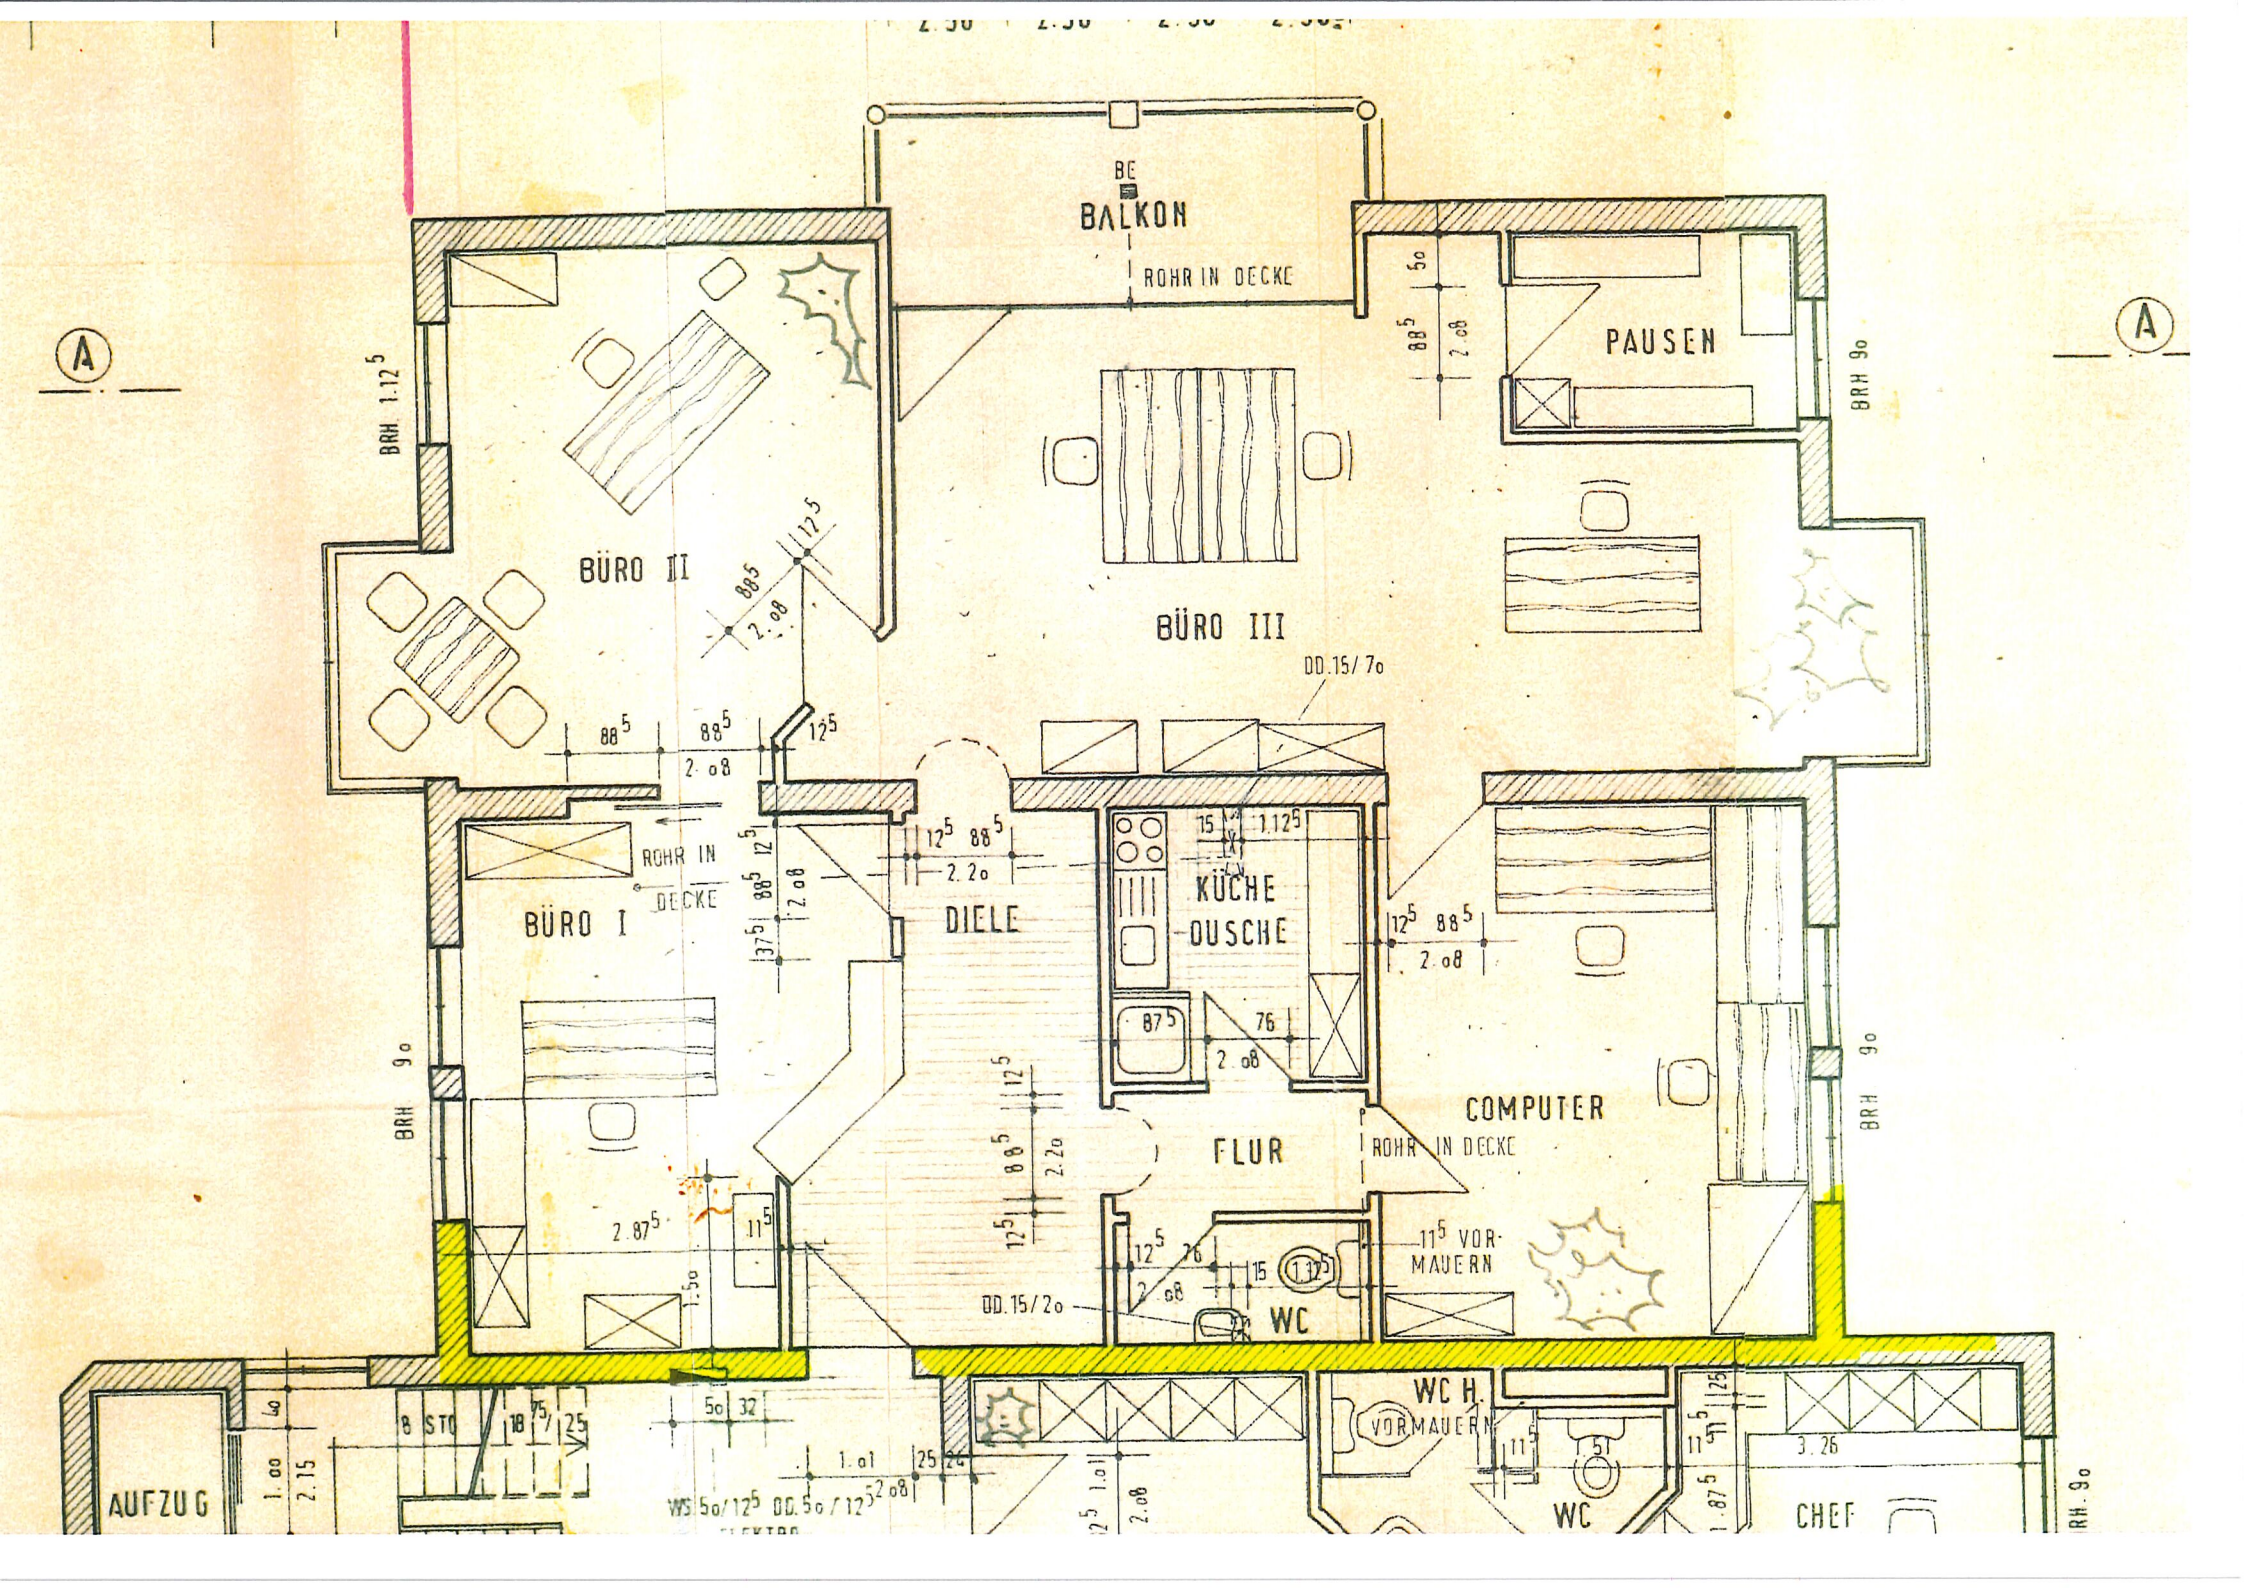
BALKON
BE
ROHR IN DECKE
PAUSEN
BÜRO II
BÜRO III
BÜRO I
DIELE
KÜCHE
DUSCHE
FLUR
COMPUTER
ROHR IN DECKE
ROHR IN DECKE
WC
WC H.
VORMAUERN
WC
CHEF
AUFZUG
STO
BRH 1.12⁵
BRH 9o
DD.15/7o
DD.15/2o
DD.5o/12⁵
11⁵ VOR-
MAUERN
A
A