


Wohnung 113 - 3-Raum Wohnung, Maßstab 1:100

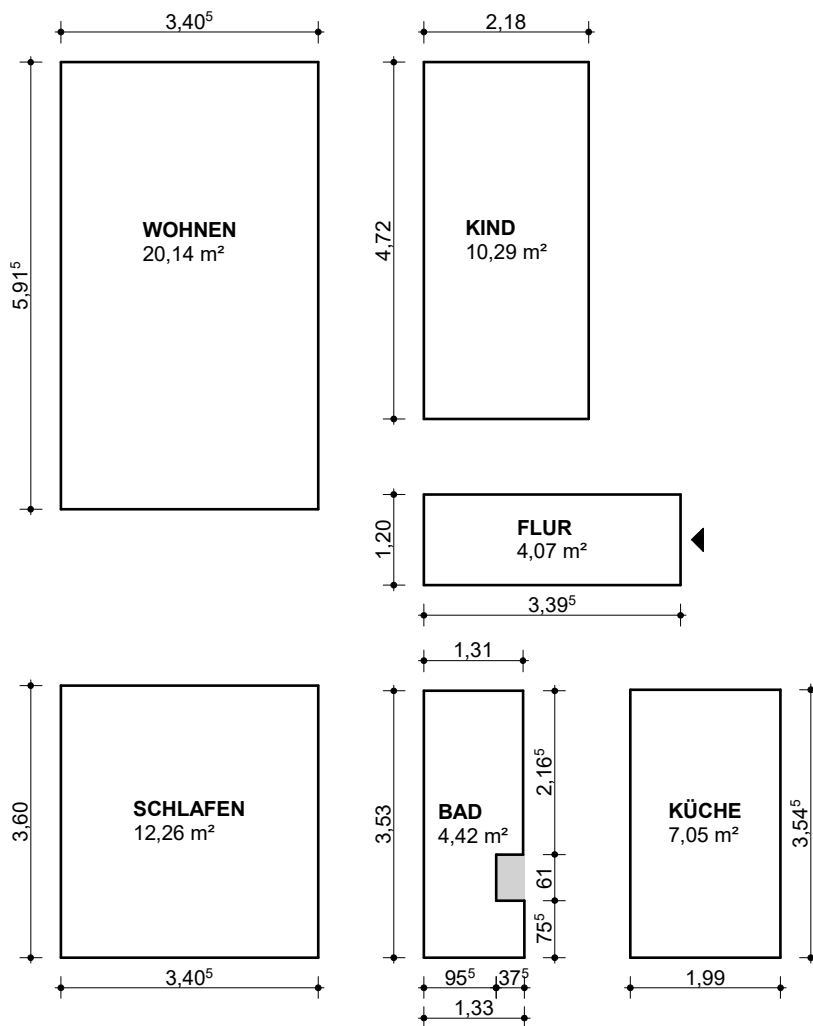

**Legende:**

- Abzugsfläche 100 %
- Anrechnungsfläche 50 %

