


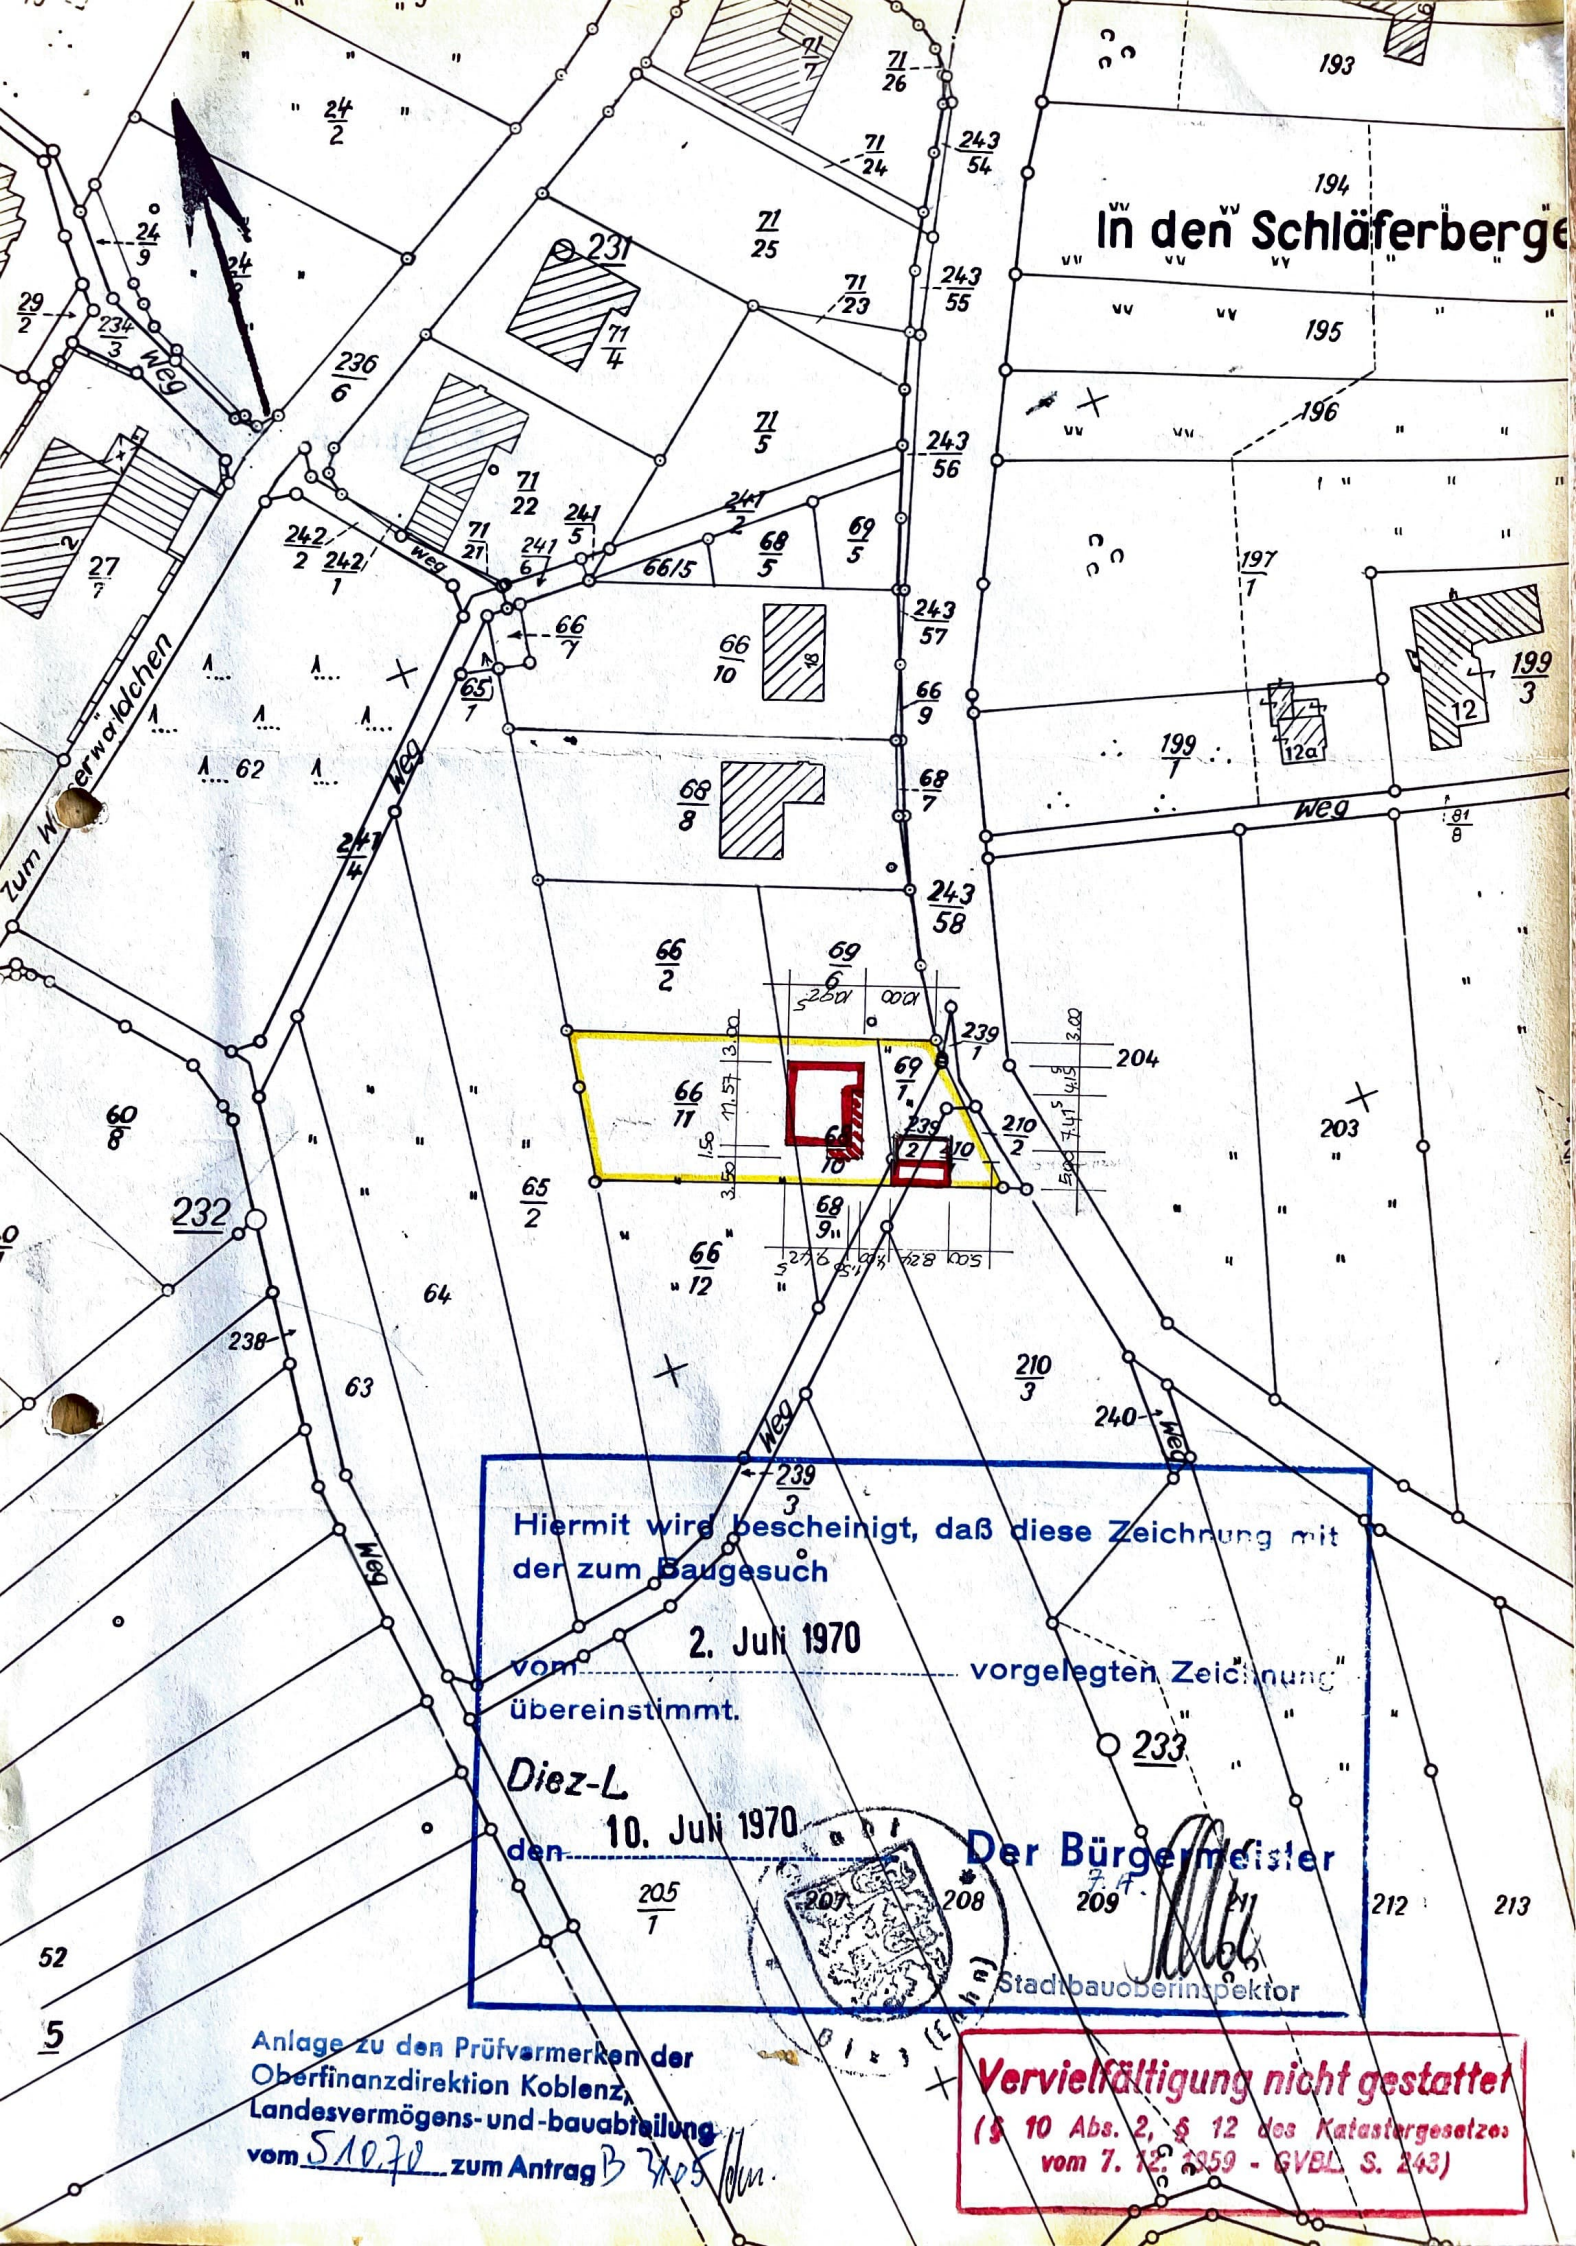

In den Schläferberge

Hiermit wird bescheinigt, daß diese Zeichnung mit
der zum Baugesuch

2. Juli 1970

vom vorgelegten Zeichnung
übereinstimmt.

Diez-L

den 10. Juli 1970

Der Bürgermeister

Stadtbauoberinspektor

Anlage zu den Prüfvermerken der
Oberfinanzdirektion Koblenz,
Landesvermögens- und bauabteilung
vom 5.10.70 zum Antrag B 3405

Vervielfältigung nicht gestattet
(§ 10 Abs. 2, § 12 des Katastergesetzes
vom 7. 12. 1959 - GVBL S. 243)