


Flurstück: 592
Flur: 4
Gemarkung: Roden

Gemeinde: Saarlouis
Kreis: Saarlouis

Auftragsnummer:

5467115,73

2555346,61

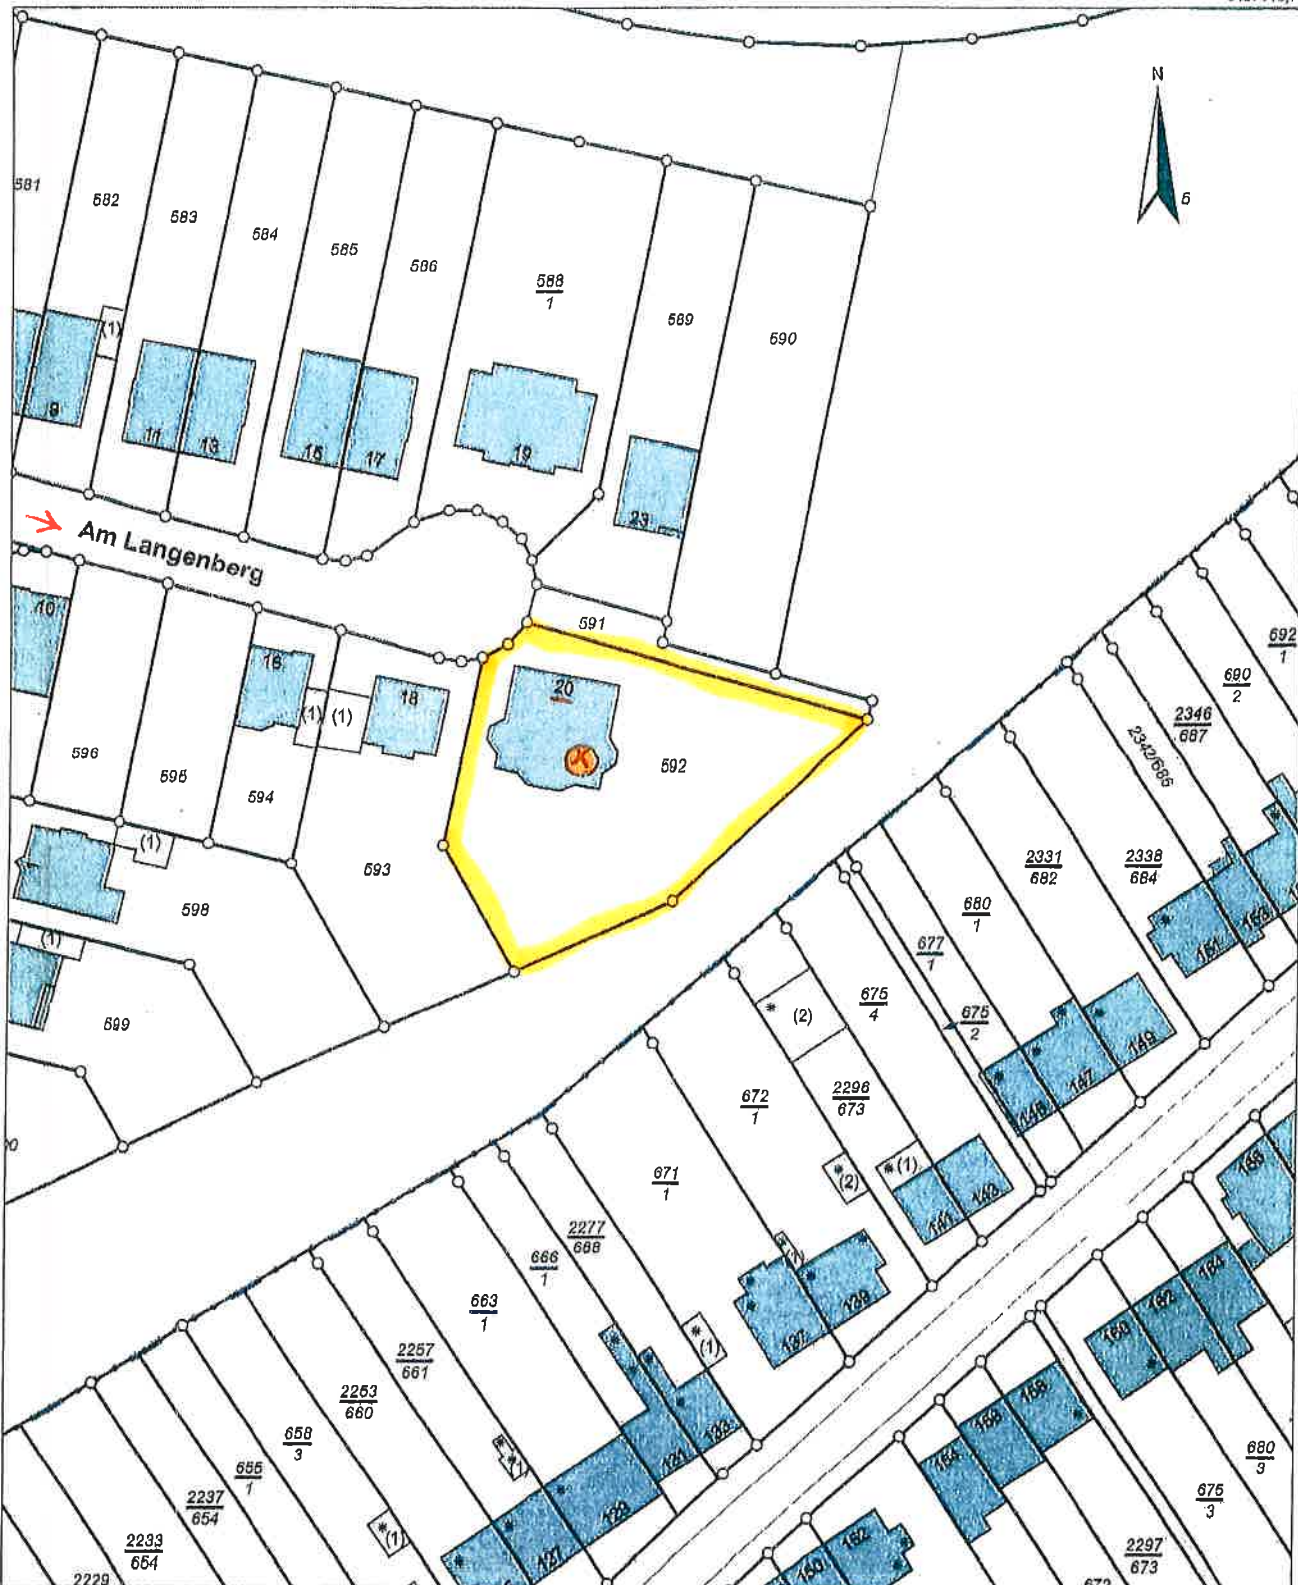

5466805,73

Maßstab: 1:1000 0 10 20 30 Meter