


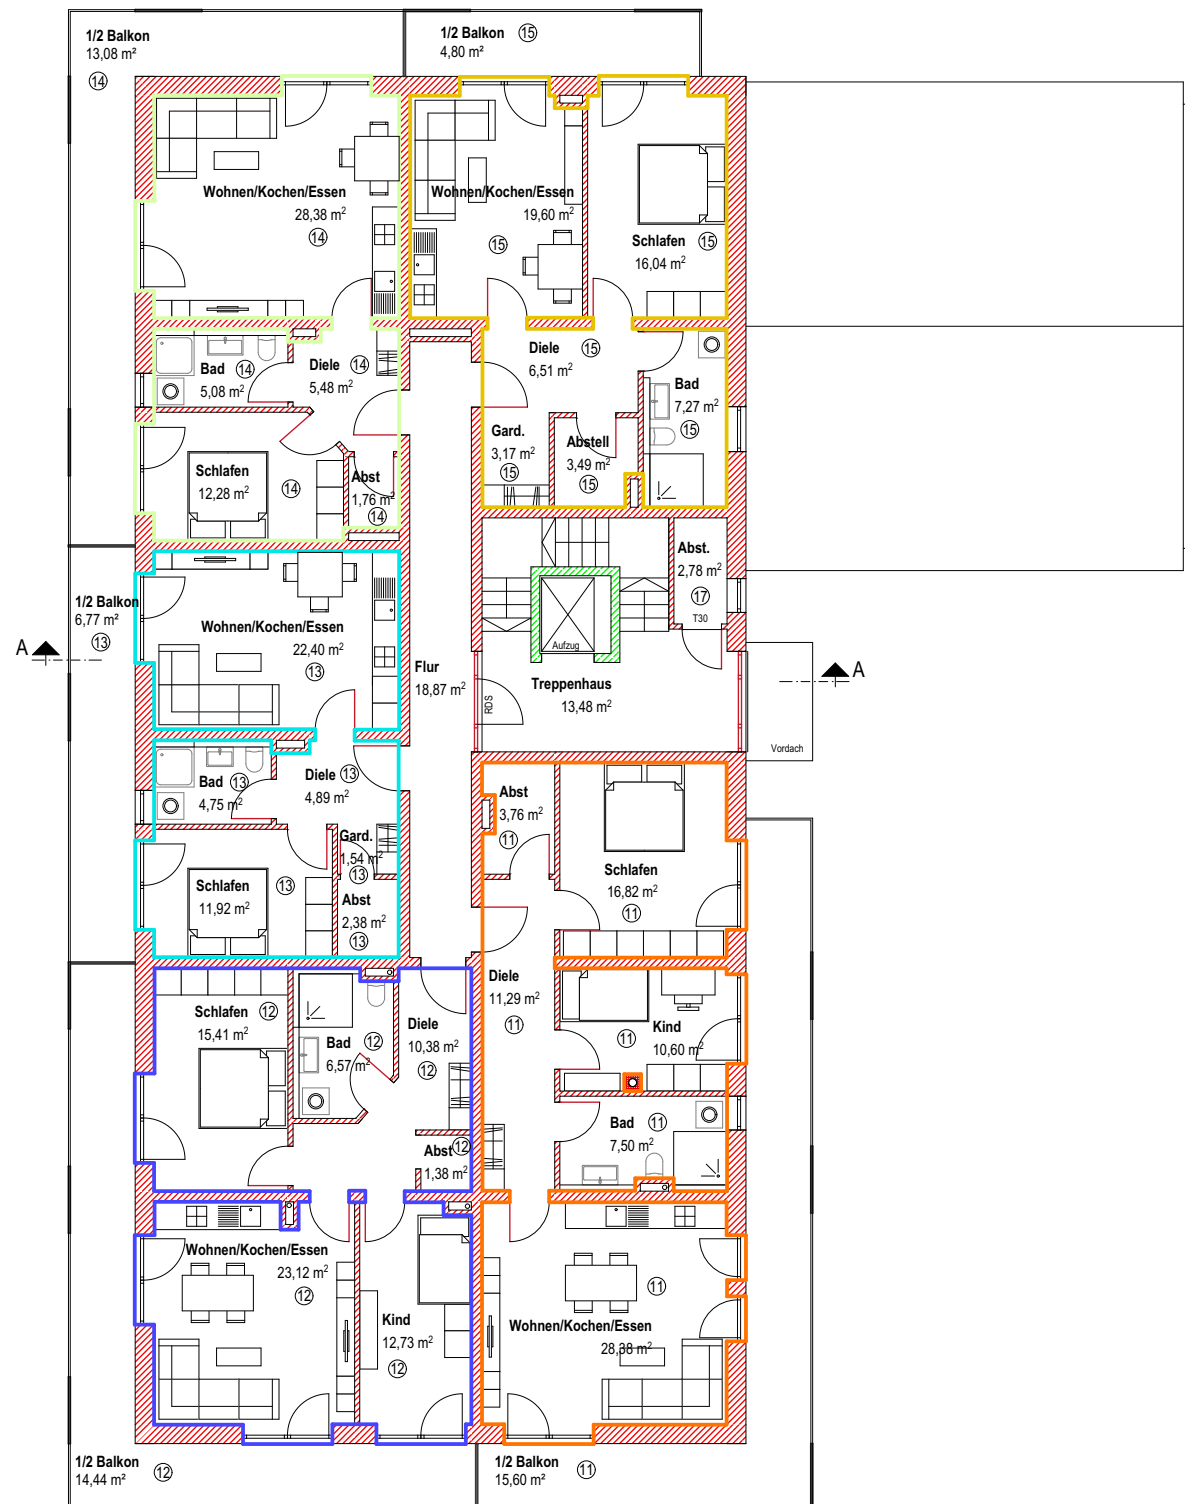

Teilungsplan

Mehrfamilienhaus mit Garagen

Bauort: 94065 Waldkirchen
Lederinstraße 7
Fl.Nr. 915/49 + 918/9
Gemarkung Waldkirchen

Bauherr: AL Immobilien- und
Vermögensverwaltungs GmbH
Alte Straße 21a
94136 Thyrnau

Obergeschoss

ohne Maßstab

Planung:

desch architekten+ingenieure

Hochbau | Tiefbau | Stadtplanung | Energieberatung
94148 Kirchham, Bad Füssinger Straße 8, T. 0 85 33-96 47 0, F. 0 85 33-96 47 25
84364 Bad Birnbach, Neuer Marktplatz 6, T. 0 85 63-96 47 0, F. 0 85 63-96 47 25
mail@desch-architekten.de | www.desch-architekten.de

Kirchham, 02.11.2021