

SCHNITT

1000 DECKBLATT  
 WOHNBEBAUUNG 7800 FREIBURG  
 INNSBRÜCKER STR-SPECKBACHER WEG  
 OBERGESCHOSSE M 1:100 BL 3A  
 MÜNGCHEN, DEN DER BAUHER:  
 ROTTENBURG, DEN 8/77 DER ARCHITECT:  
 DIETER SALVENNOSSE  
 KÖNIGSPLATZ 11, D-7800 FREIBURG  
 7407 ROTTENBURG/M 1



2.06

6.12<sup>5</sup>

7.68<sup>5</sup>



10.30

1.3 / 2.3  
2 ZI.WO.

1.2 / 2.2  
2 ZI.WO.

1.1 / 2.1  
3 1/2 ZI.WO.

1.4 / 2.4  
3 1/2 ZI.WO.

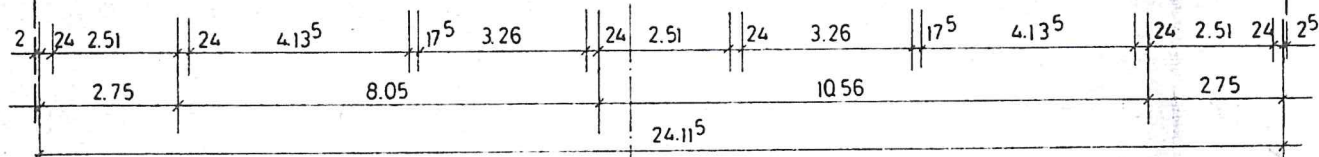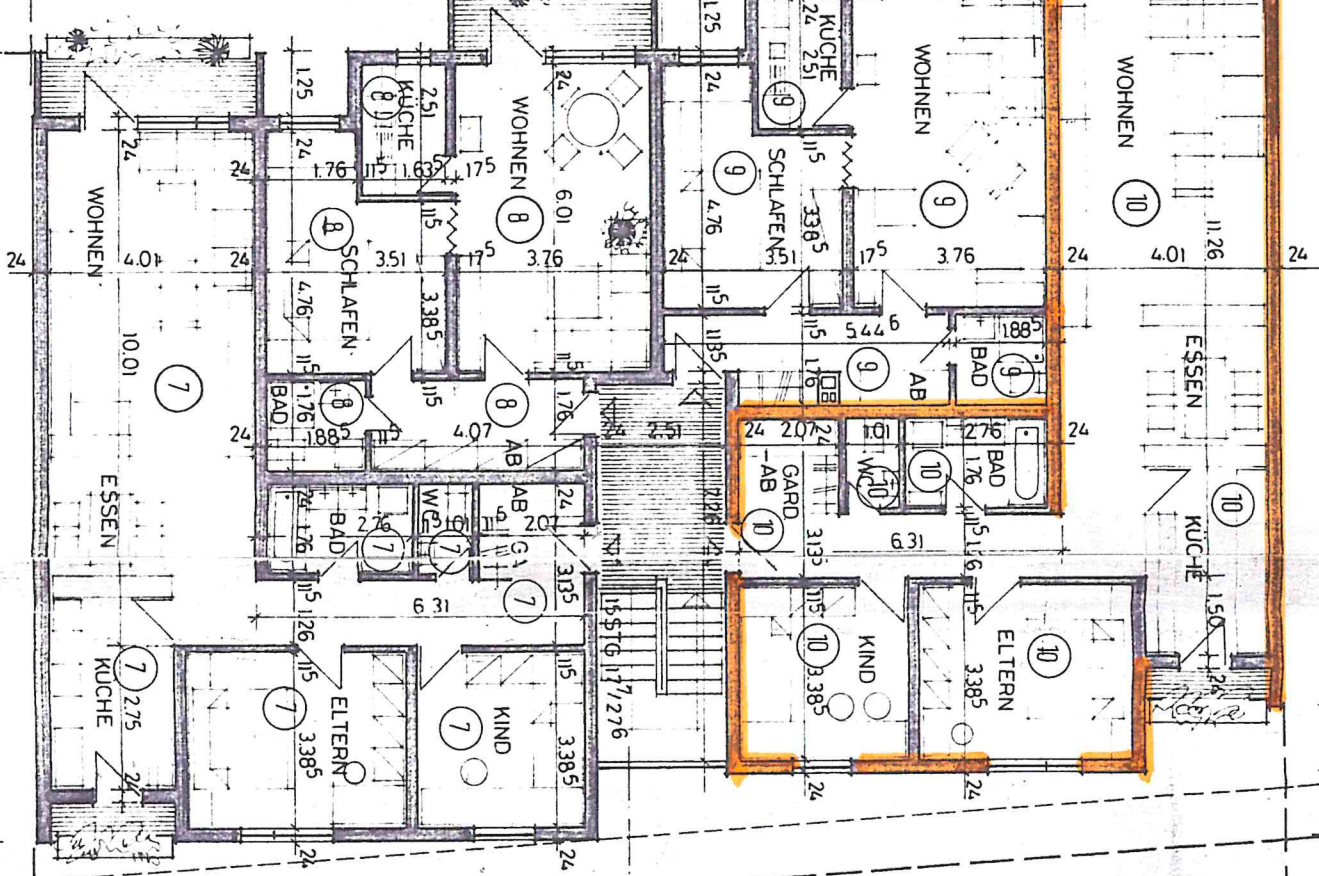


1000 WOHNBEBAUUNG  
 INNSBRUCKER STR.-SPECKBACHER WEG  
 OBERGESCHOSSE M. 1:100 BL. 3A

*Fontana*  
**FONTANA**  
 BAUTREUHAND GmbH  
 NEUHAUSER STRASSE 6/V  
 8000 MÜNCHEN 2  
 TELEFON 089 / 26 30 03

▲ SCHNITT

*Handwritten signature*



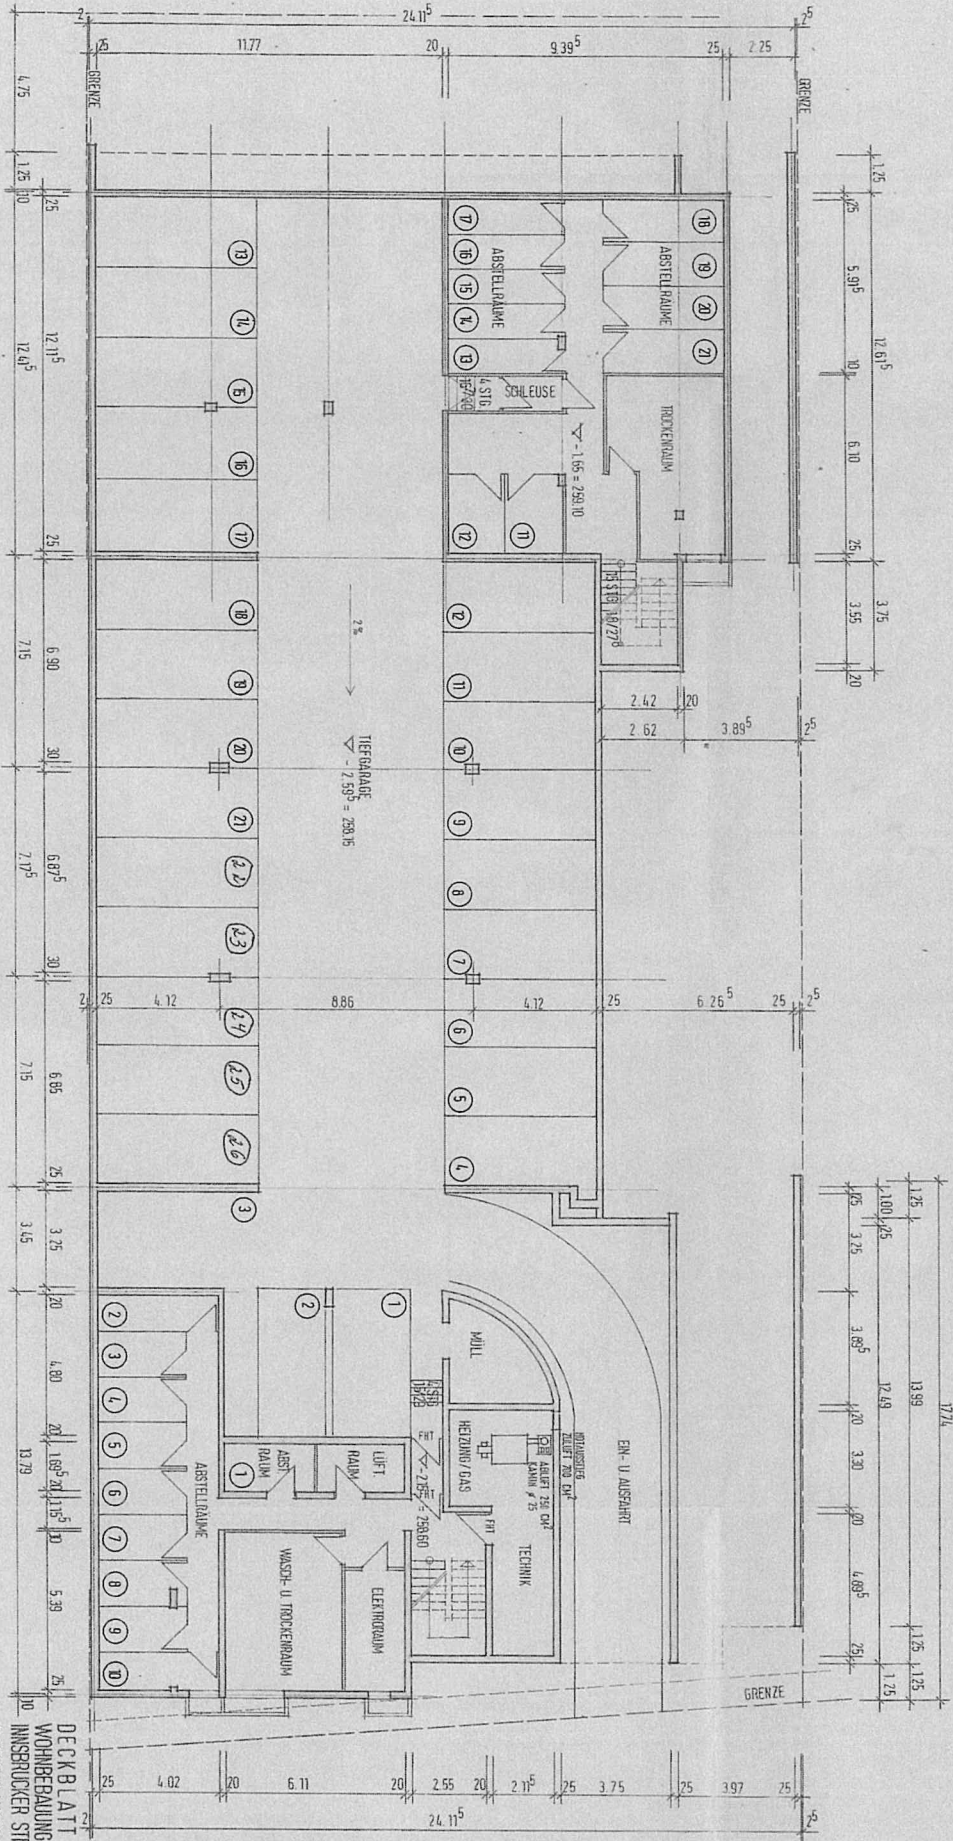

ALBSTADT 2. IM NOVEMBER 1978

DER BAUHERR  
 DER ARCHITECT  
 FONTANA  
 NÖRDLICHE ANSCHLUSSE  
 7800 FREIBURG  
 INNSBRÜCKER STR. - SPEERBACHER WEG  
 UNTERGESCHOSS M 1/100

