



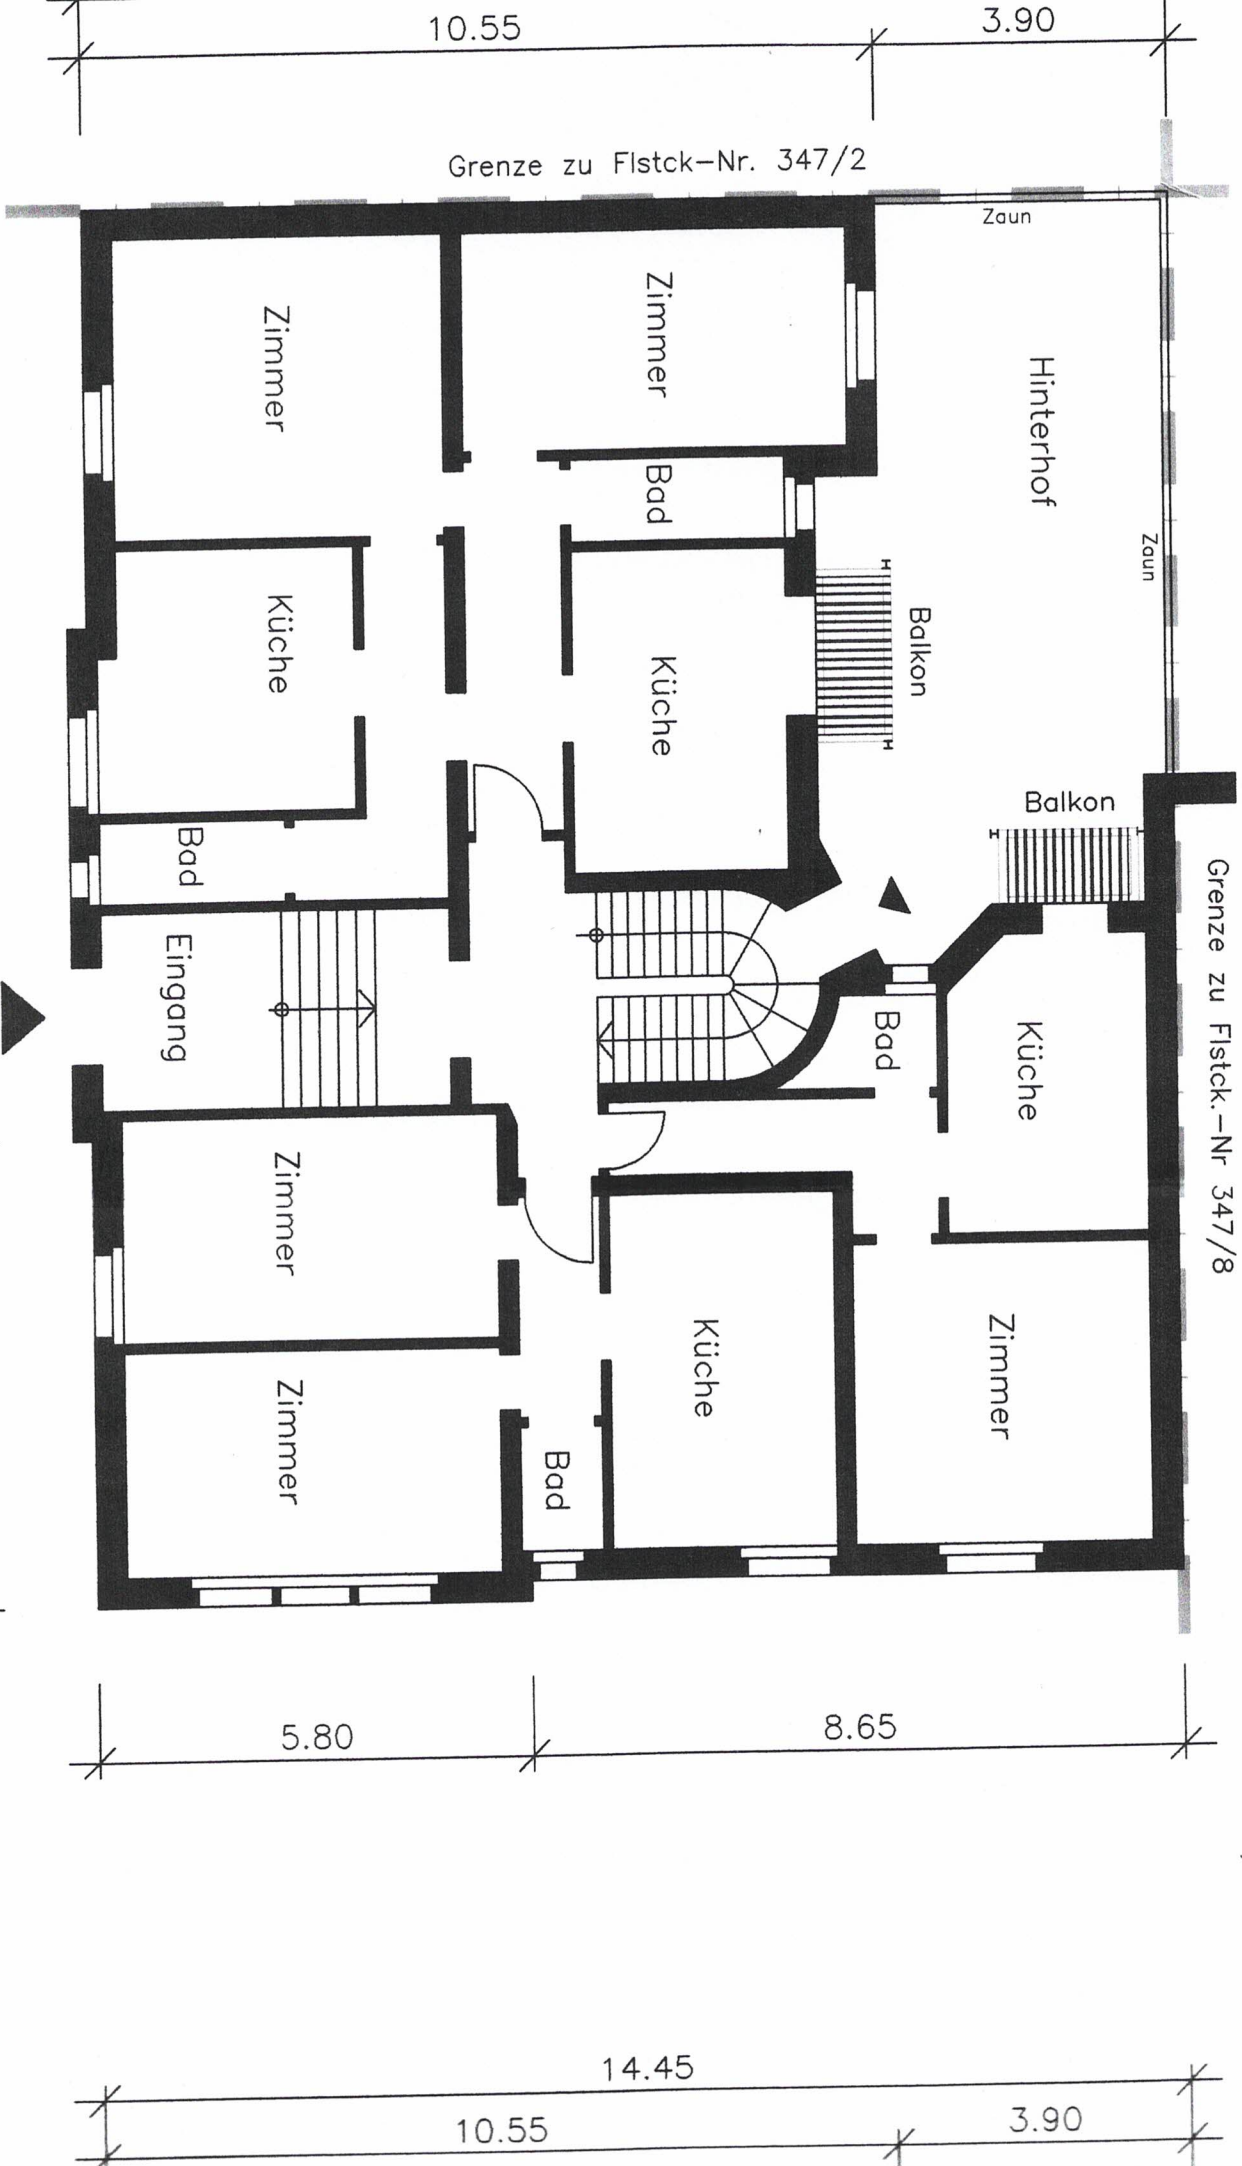

Erstgeschoss

Obageschloss

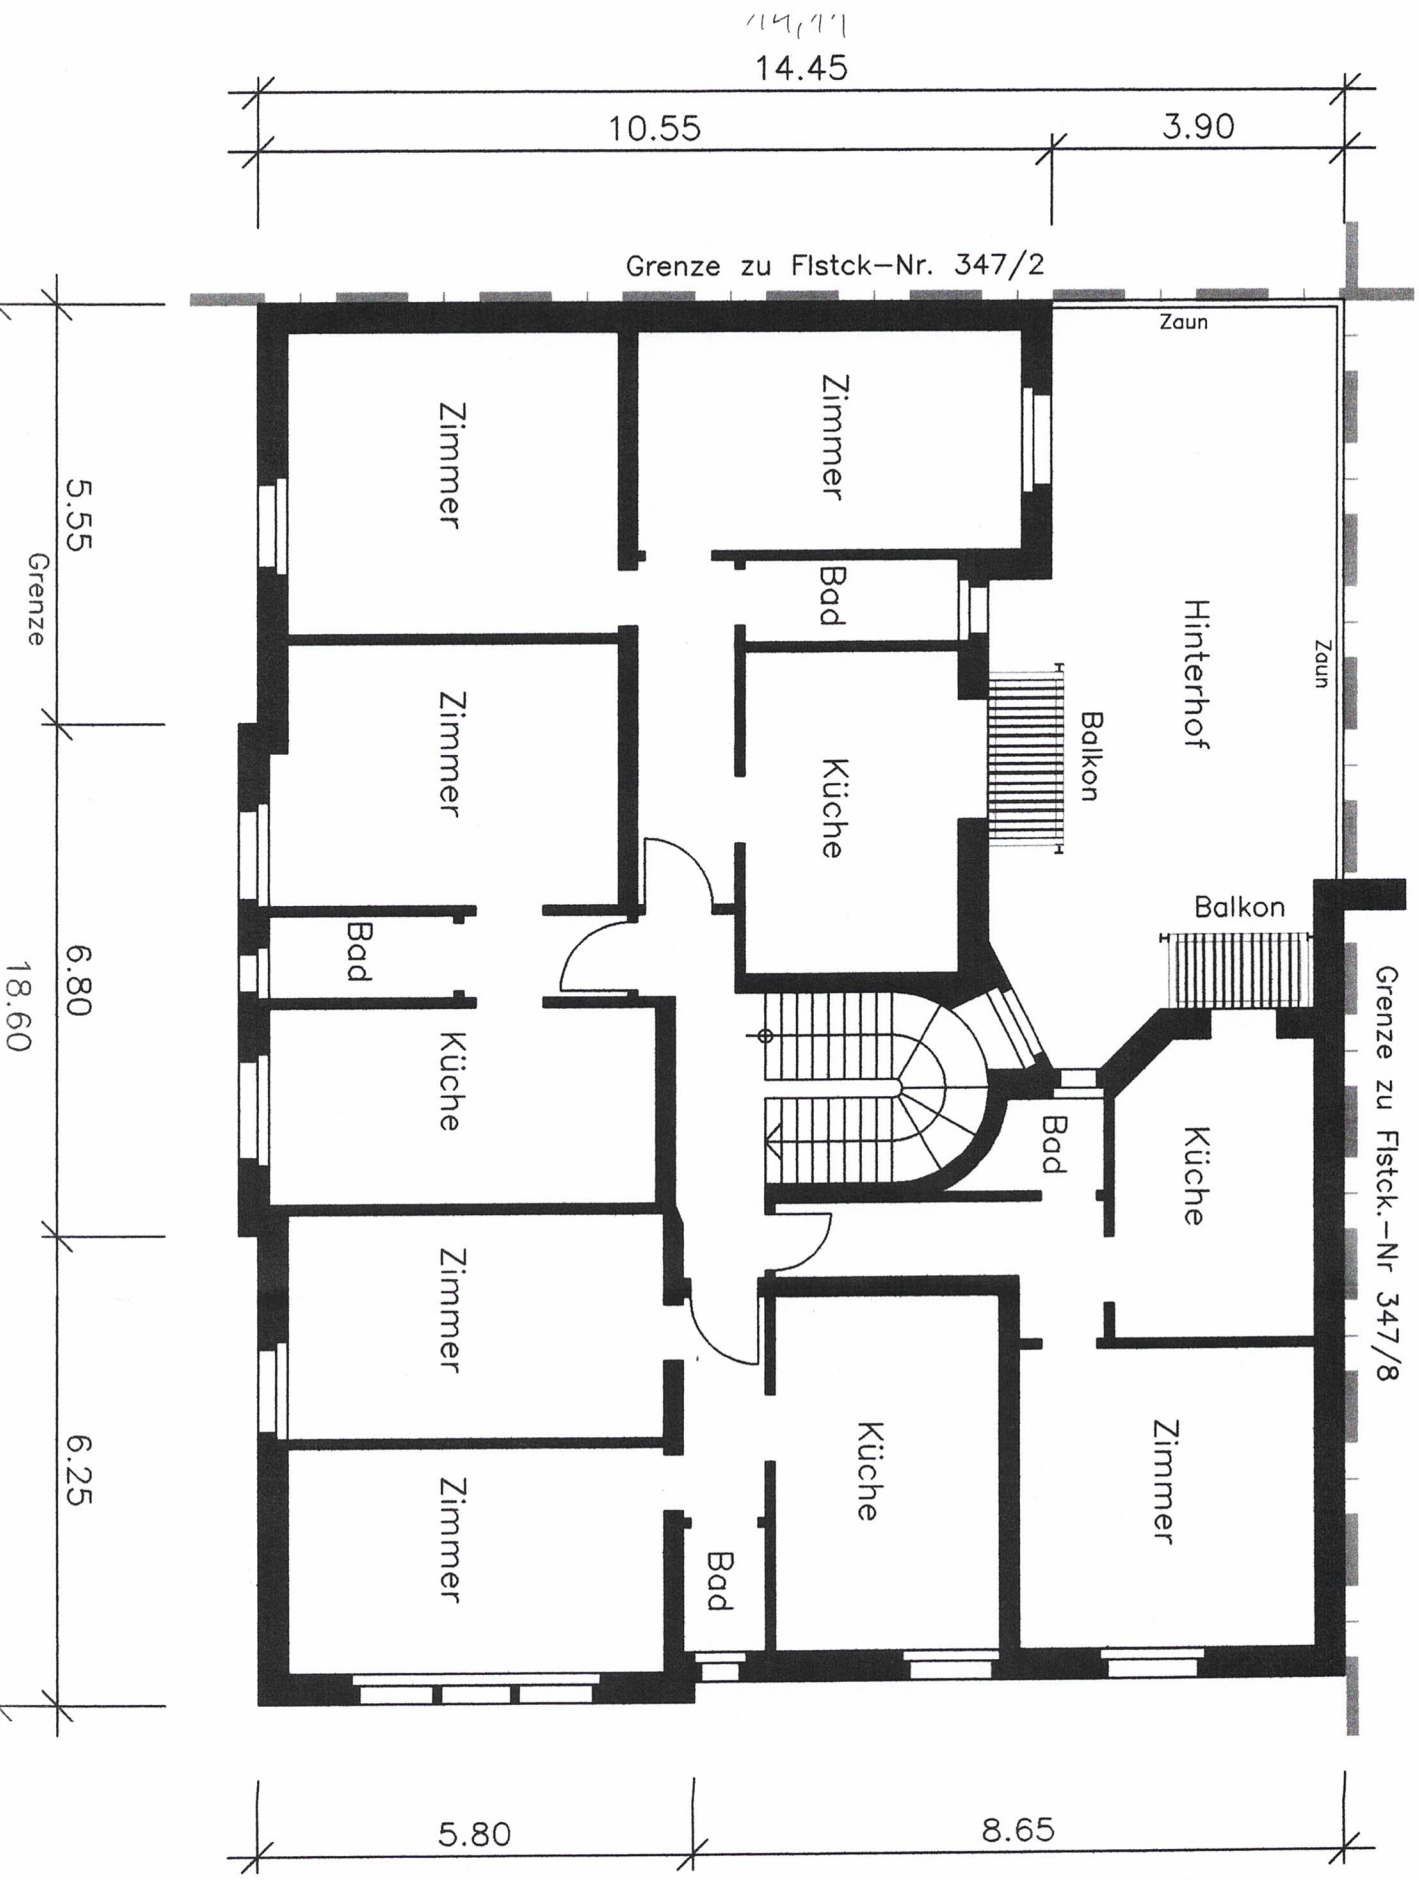

# Grundriss Dachgeschoss

*Dachgeschoss*

