
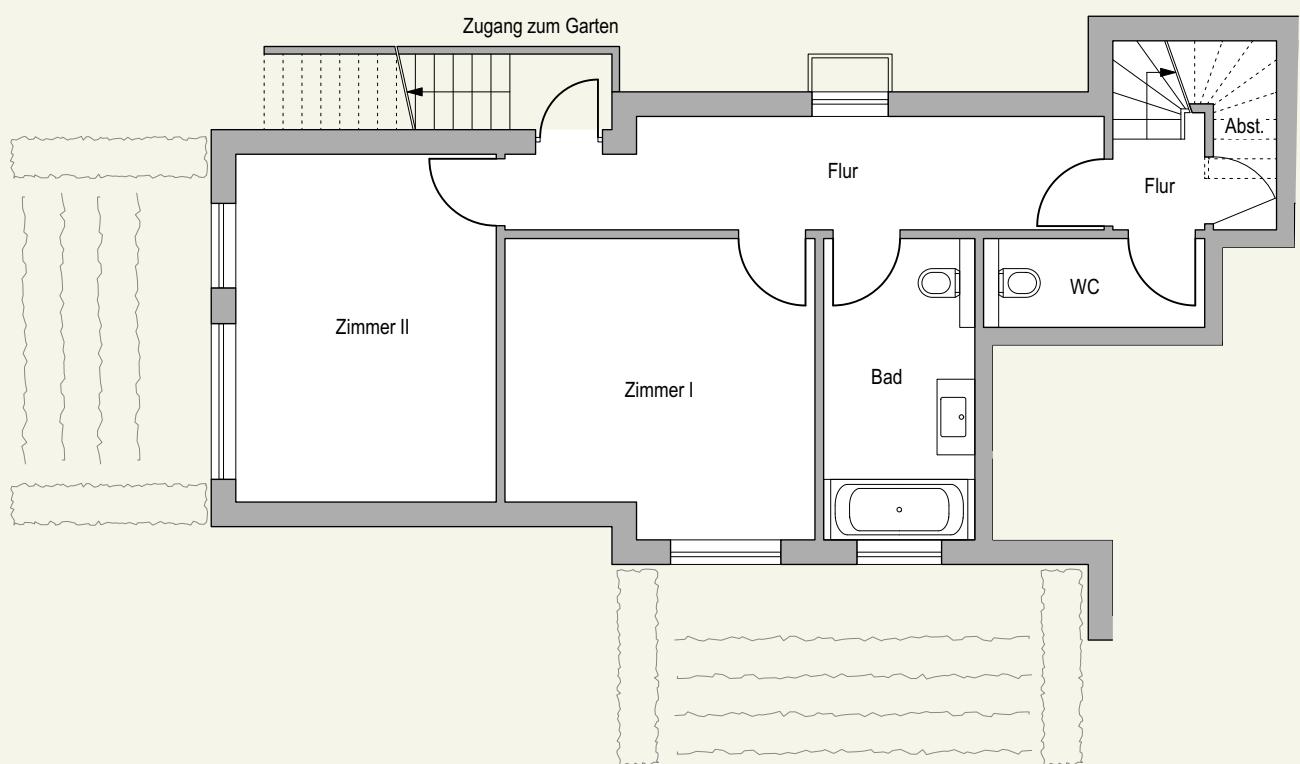


WOHNUNG 4

AUF 3 EBENEN

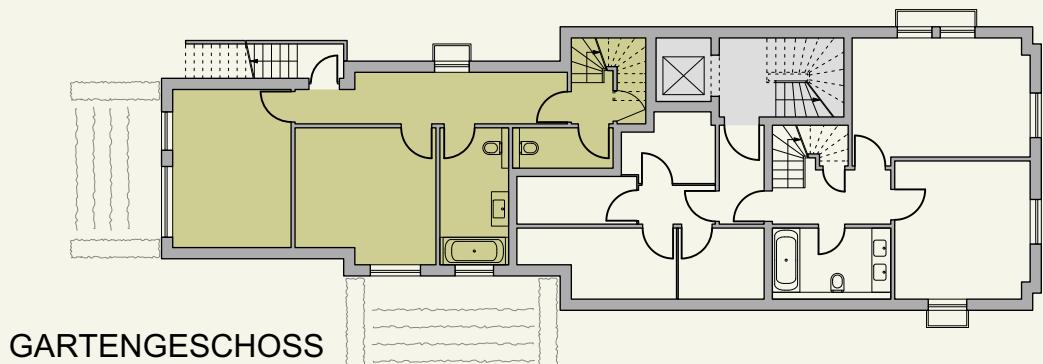



AUF EINEN BLICK

GARTENGESCHOSS EBENE I

Flur	11,02 m ²
Flur	1,55 m ²
Abstellraum	1,62 m ²
WC	3,44 m ²
Bad	7,97 m ²
Zimmer I	15,47 m ²
Zimmer II	15,85 m ²

WOHNUNG 4

AUF 3 EBENEN

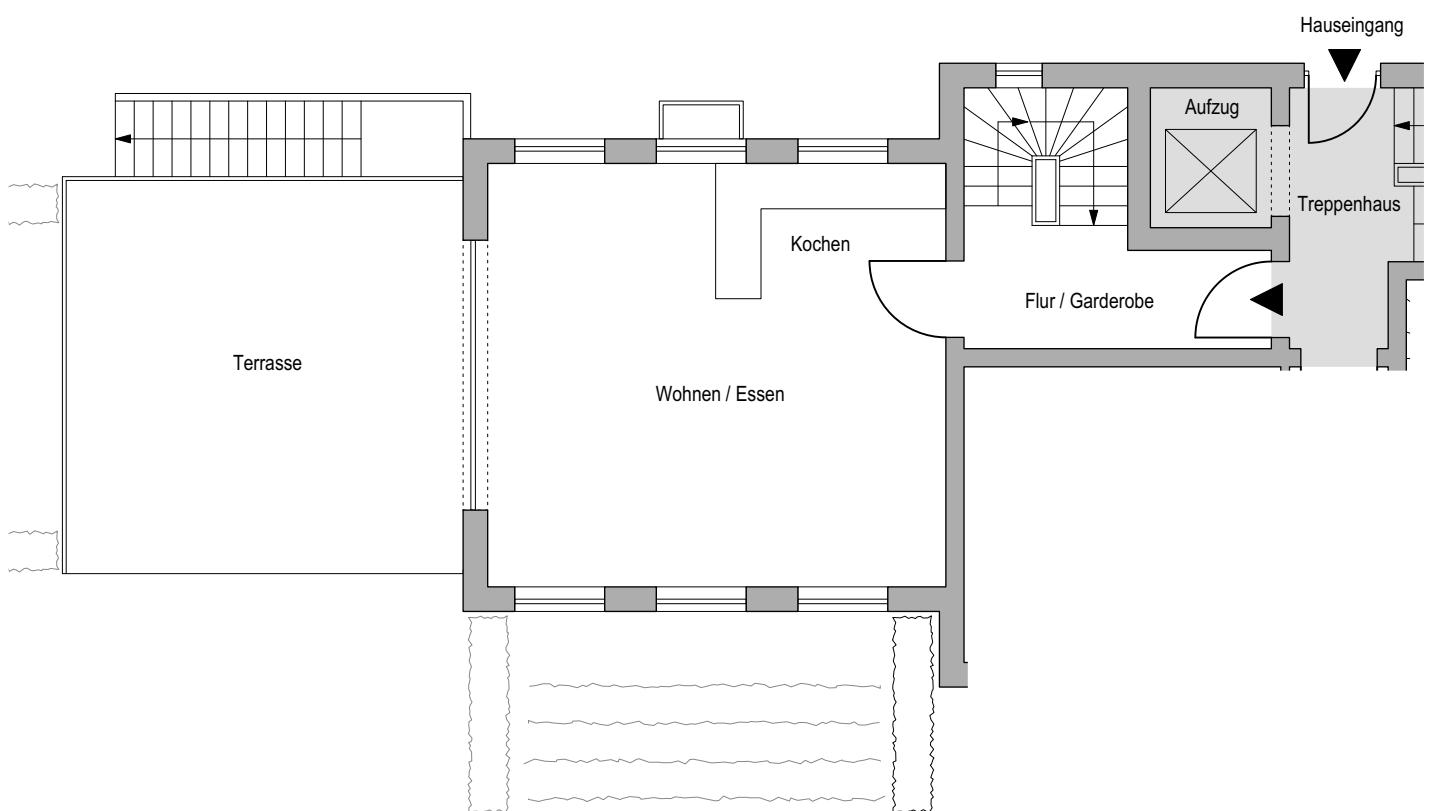
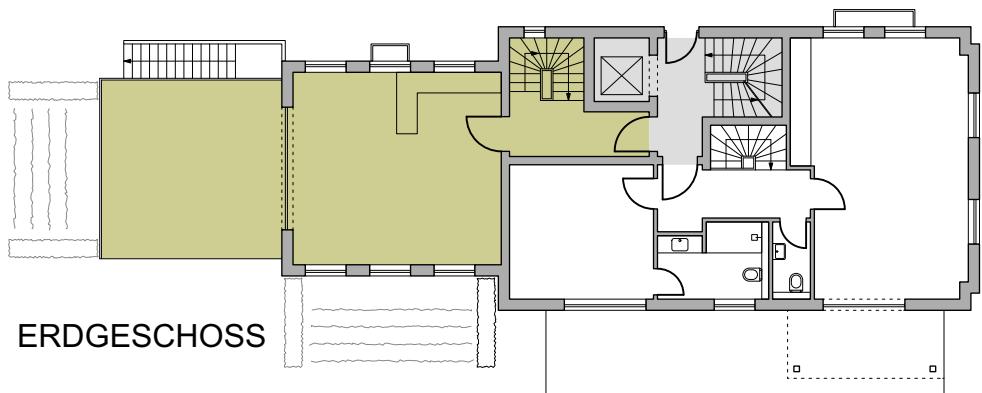


AUF EINEN BLICK

ERDGESCHOSS EBENE II

Flur	6,23 m ²
Kochen/ Essen/ Wohnen	33,94 m ²
Terrasse 50%	13,65 m ²

WOHNUNG 4
AUF 3 EBENEN

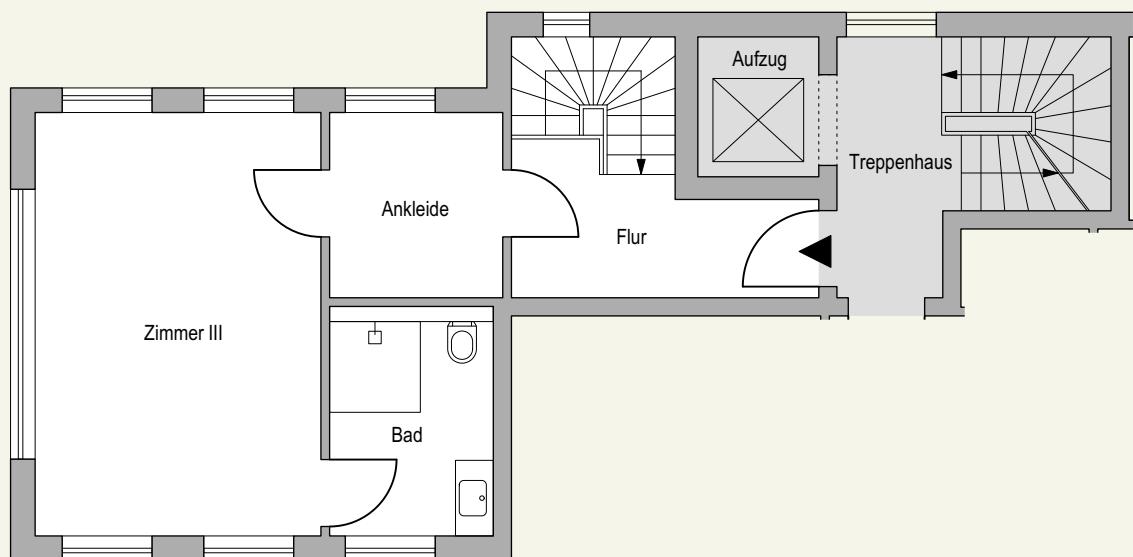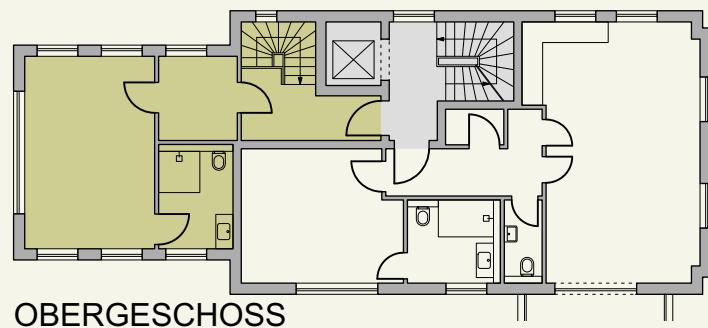


AUF EINEN BLICK

OBERGESCHOß EBENE III


Flur	6,57 m ²
Bad	6,37 m ²
Zimmer III	21,27 m ²
Ankleide	5,61 m ²

Summe Wohnung 4 150,46 m²

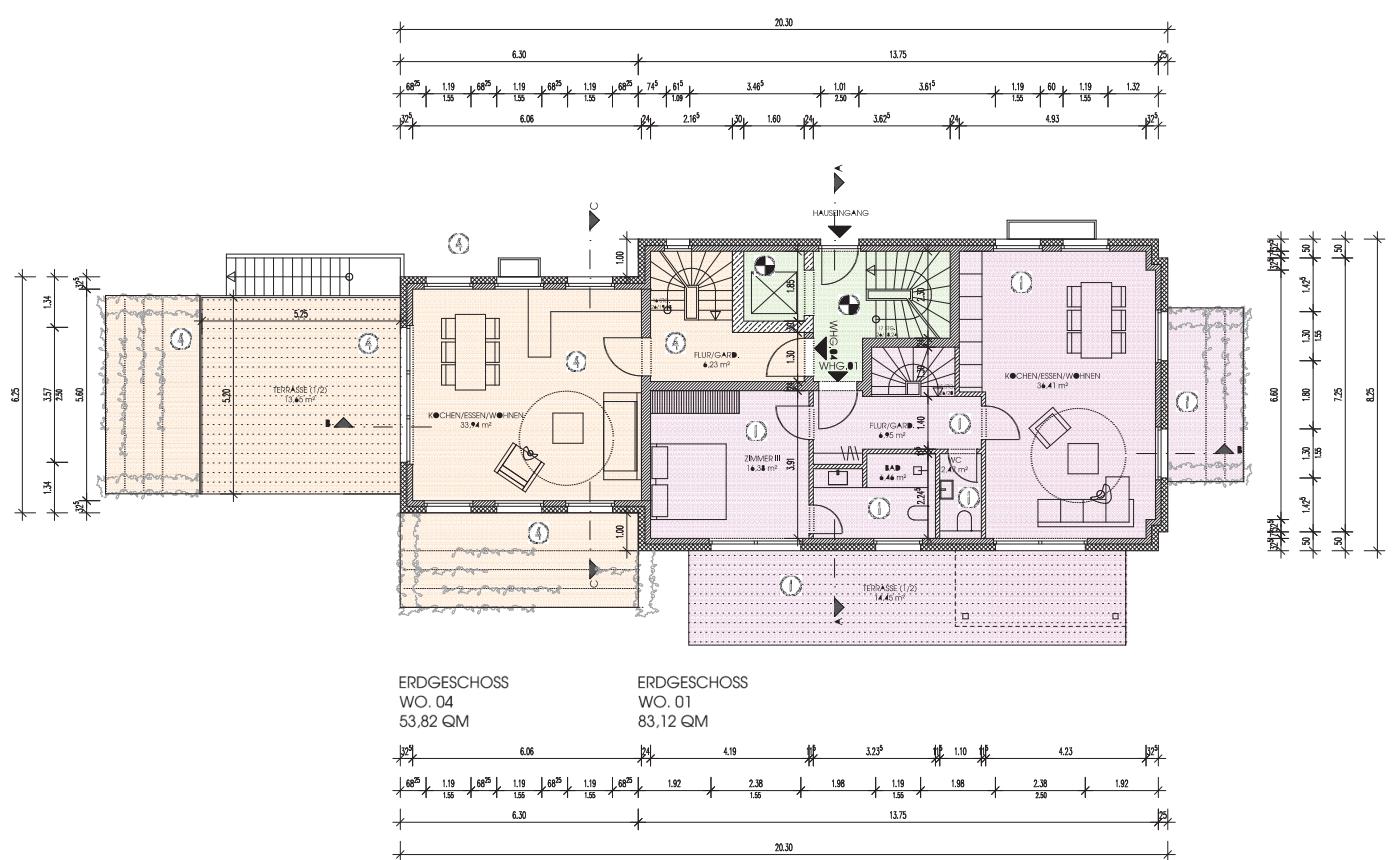


PROJEKT	PLAN		
BAUMWEG 18	ERDGESCHOSS		
BAUHERR			
ELB-BAU-MANAGEMENT GMBH			
BLATNR.	MAßSTAB	PLANNODE	DATUM / ORZ.
301	1:100		14.04.20/TR

DR

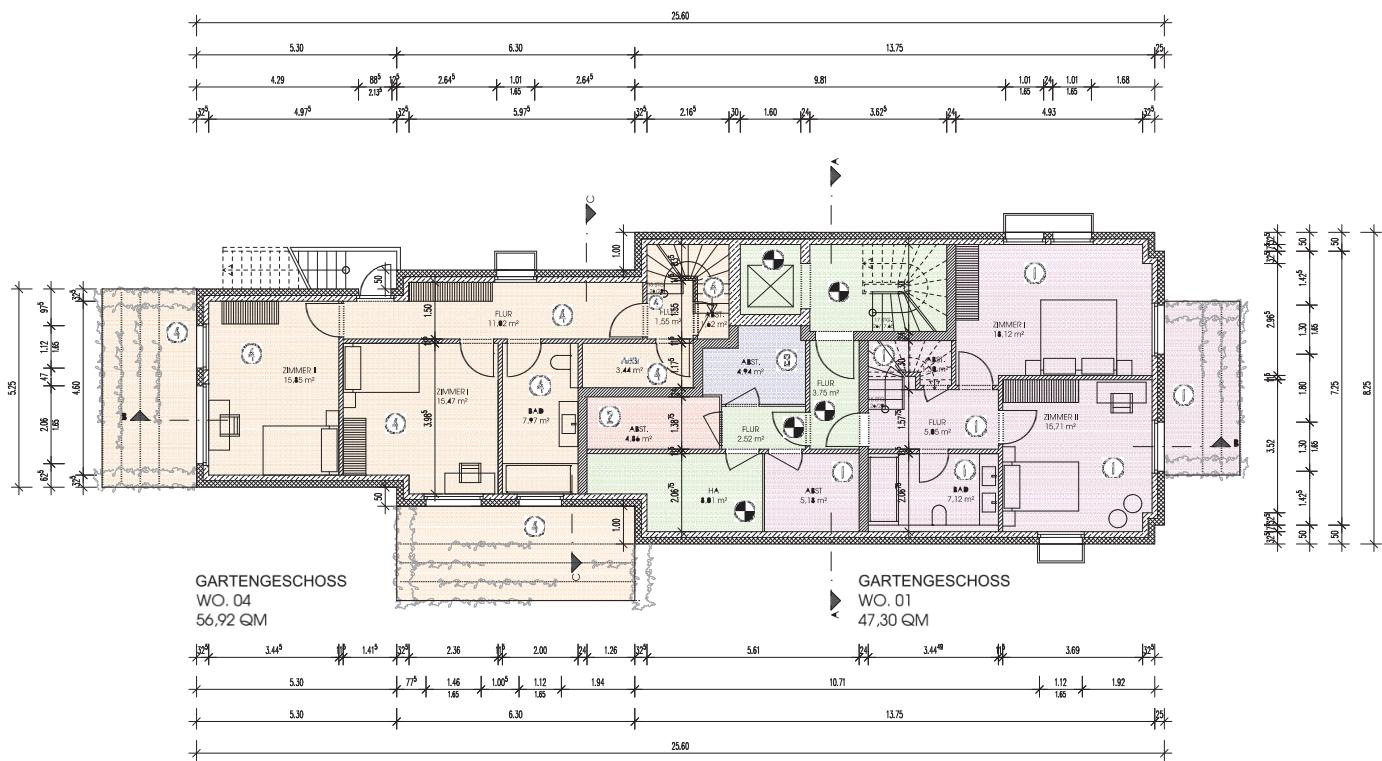

PROJEKT	PLAN
BAUMWEG 18	GARTENGESCHOSS
BAUERER	
EI R-BAU-MANAGEMENT GMBH	
BLATTNR. 300	MASTAB 1:100
	PLANINDEX
	DATUM / GEZ. 14.04.20/TR
CRP ARCHITEKTEN Berlin/BB OLE HOOP 17 22587 HH FON 040 / 86 60 12-0 FAX 86 60 12 20 eMail info@crp.de	
CRP ARCHITEKTEN	



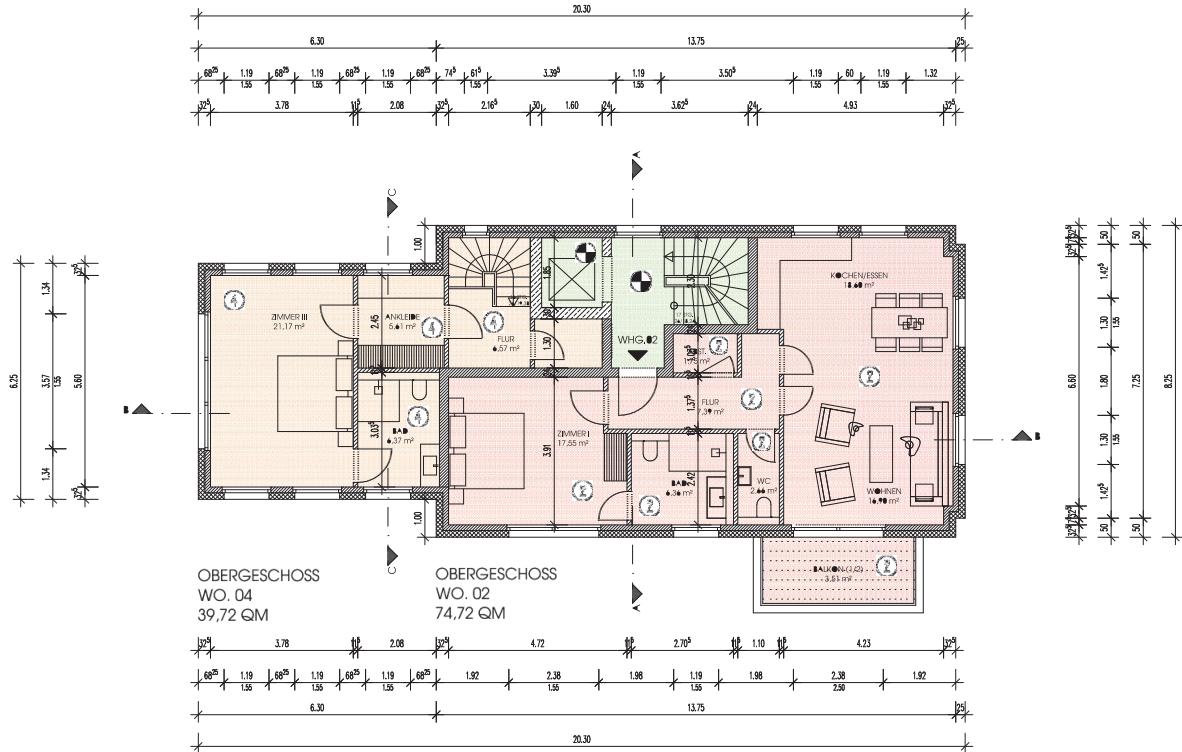

BAUHOF	BAUMWEG 18	PLAN	OBERGESCHOSS
BAUHERR	ELB-BAU-MANAGEMENT GMBH		
BLATT NR.	MM/52/1/AB	PLA/INDEX	DATUM / CEZ.
302	1:100		14.04.20/TR