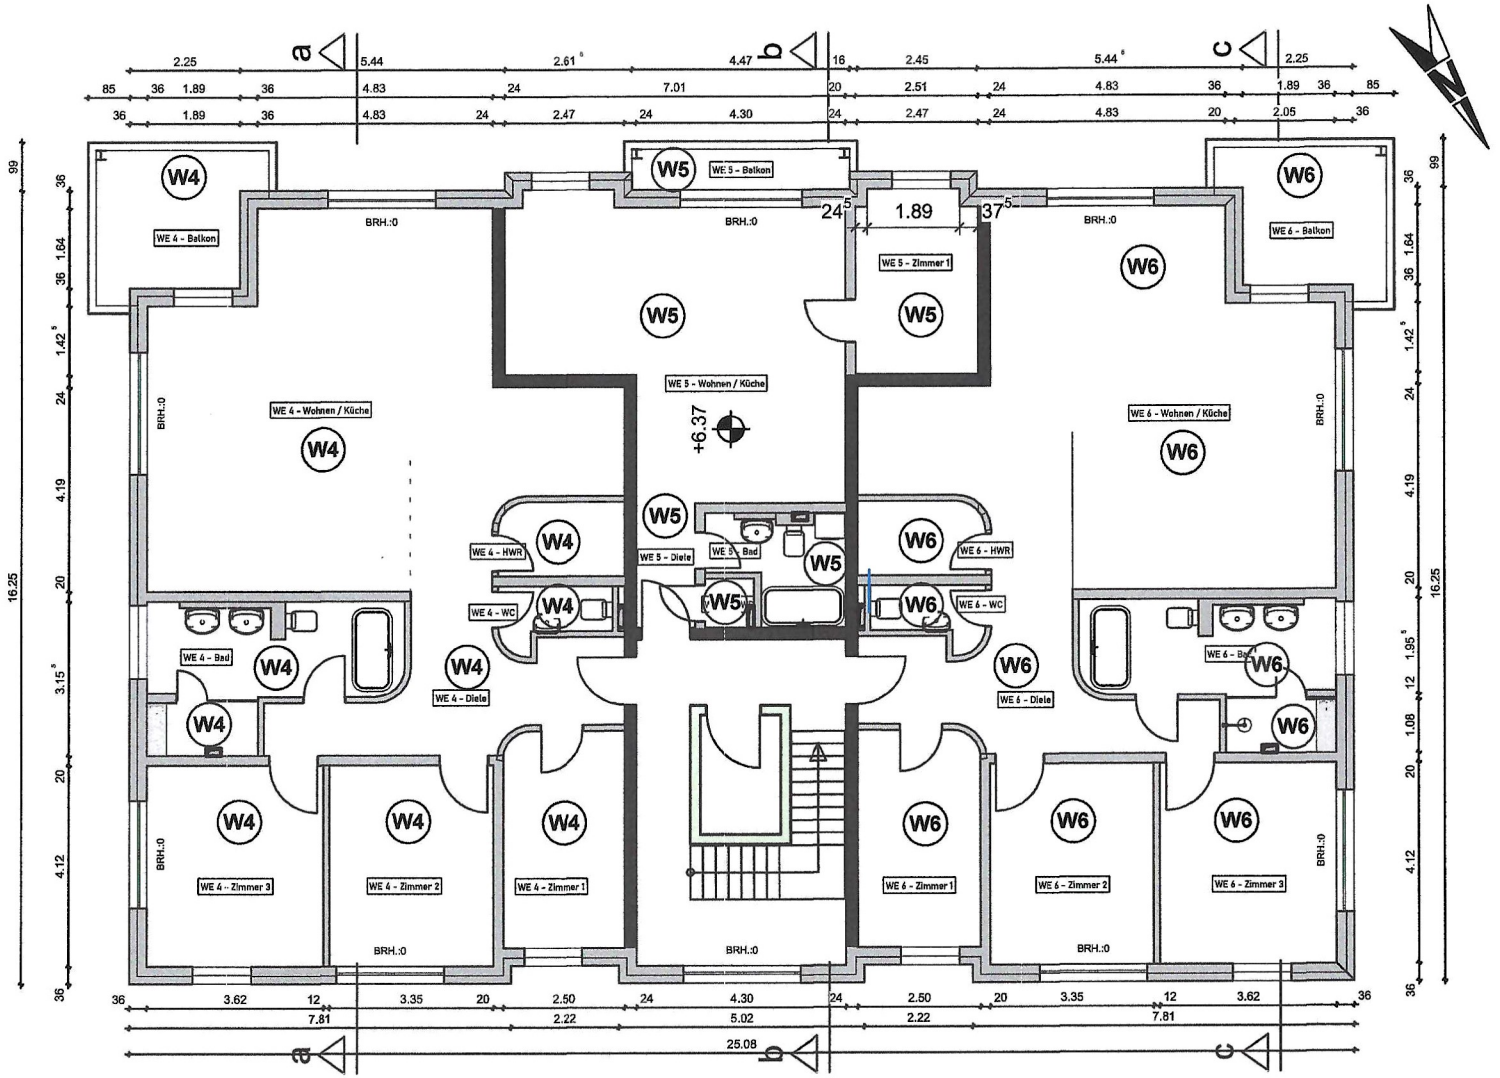

Bauingenieurbüro Sven Thonack
Bugenhagenstraße 12a - 17489 Greifswald

Tel. 03834 511284 / Mobil 0172 3184894
Fax 03834 511286
E-Mail sven.thonack@t-online.de

PROJEKT	**Neubau einer Wohnhauses mit 8WE und Tiefgarage** *Am Elisenpark 18; 17489 Greifswald*
BAUHERR	Keje GmbH und Co. KG F.-L.-Jahn Straße 6; 17489 Greifswald
BAUTEIL	*Abgeschlossenheit* 1.OBERGESCHOSS Wohnung 4 - 6
MASSTAB	1: 150
GEZEICHNET	Sven Thonack
DATUM	28.07.2024
PLAN - INDEX	1

Die erstellten Inhalte unterliegen dem Urheberschutzgesetz (UrhG).
Jede Vervielfältigung, die Verwendung und die Weitergabe an Dritte ist nur mit schriftlicher Zustimmung des Verfassers zulässig.