


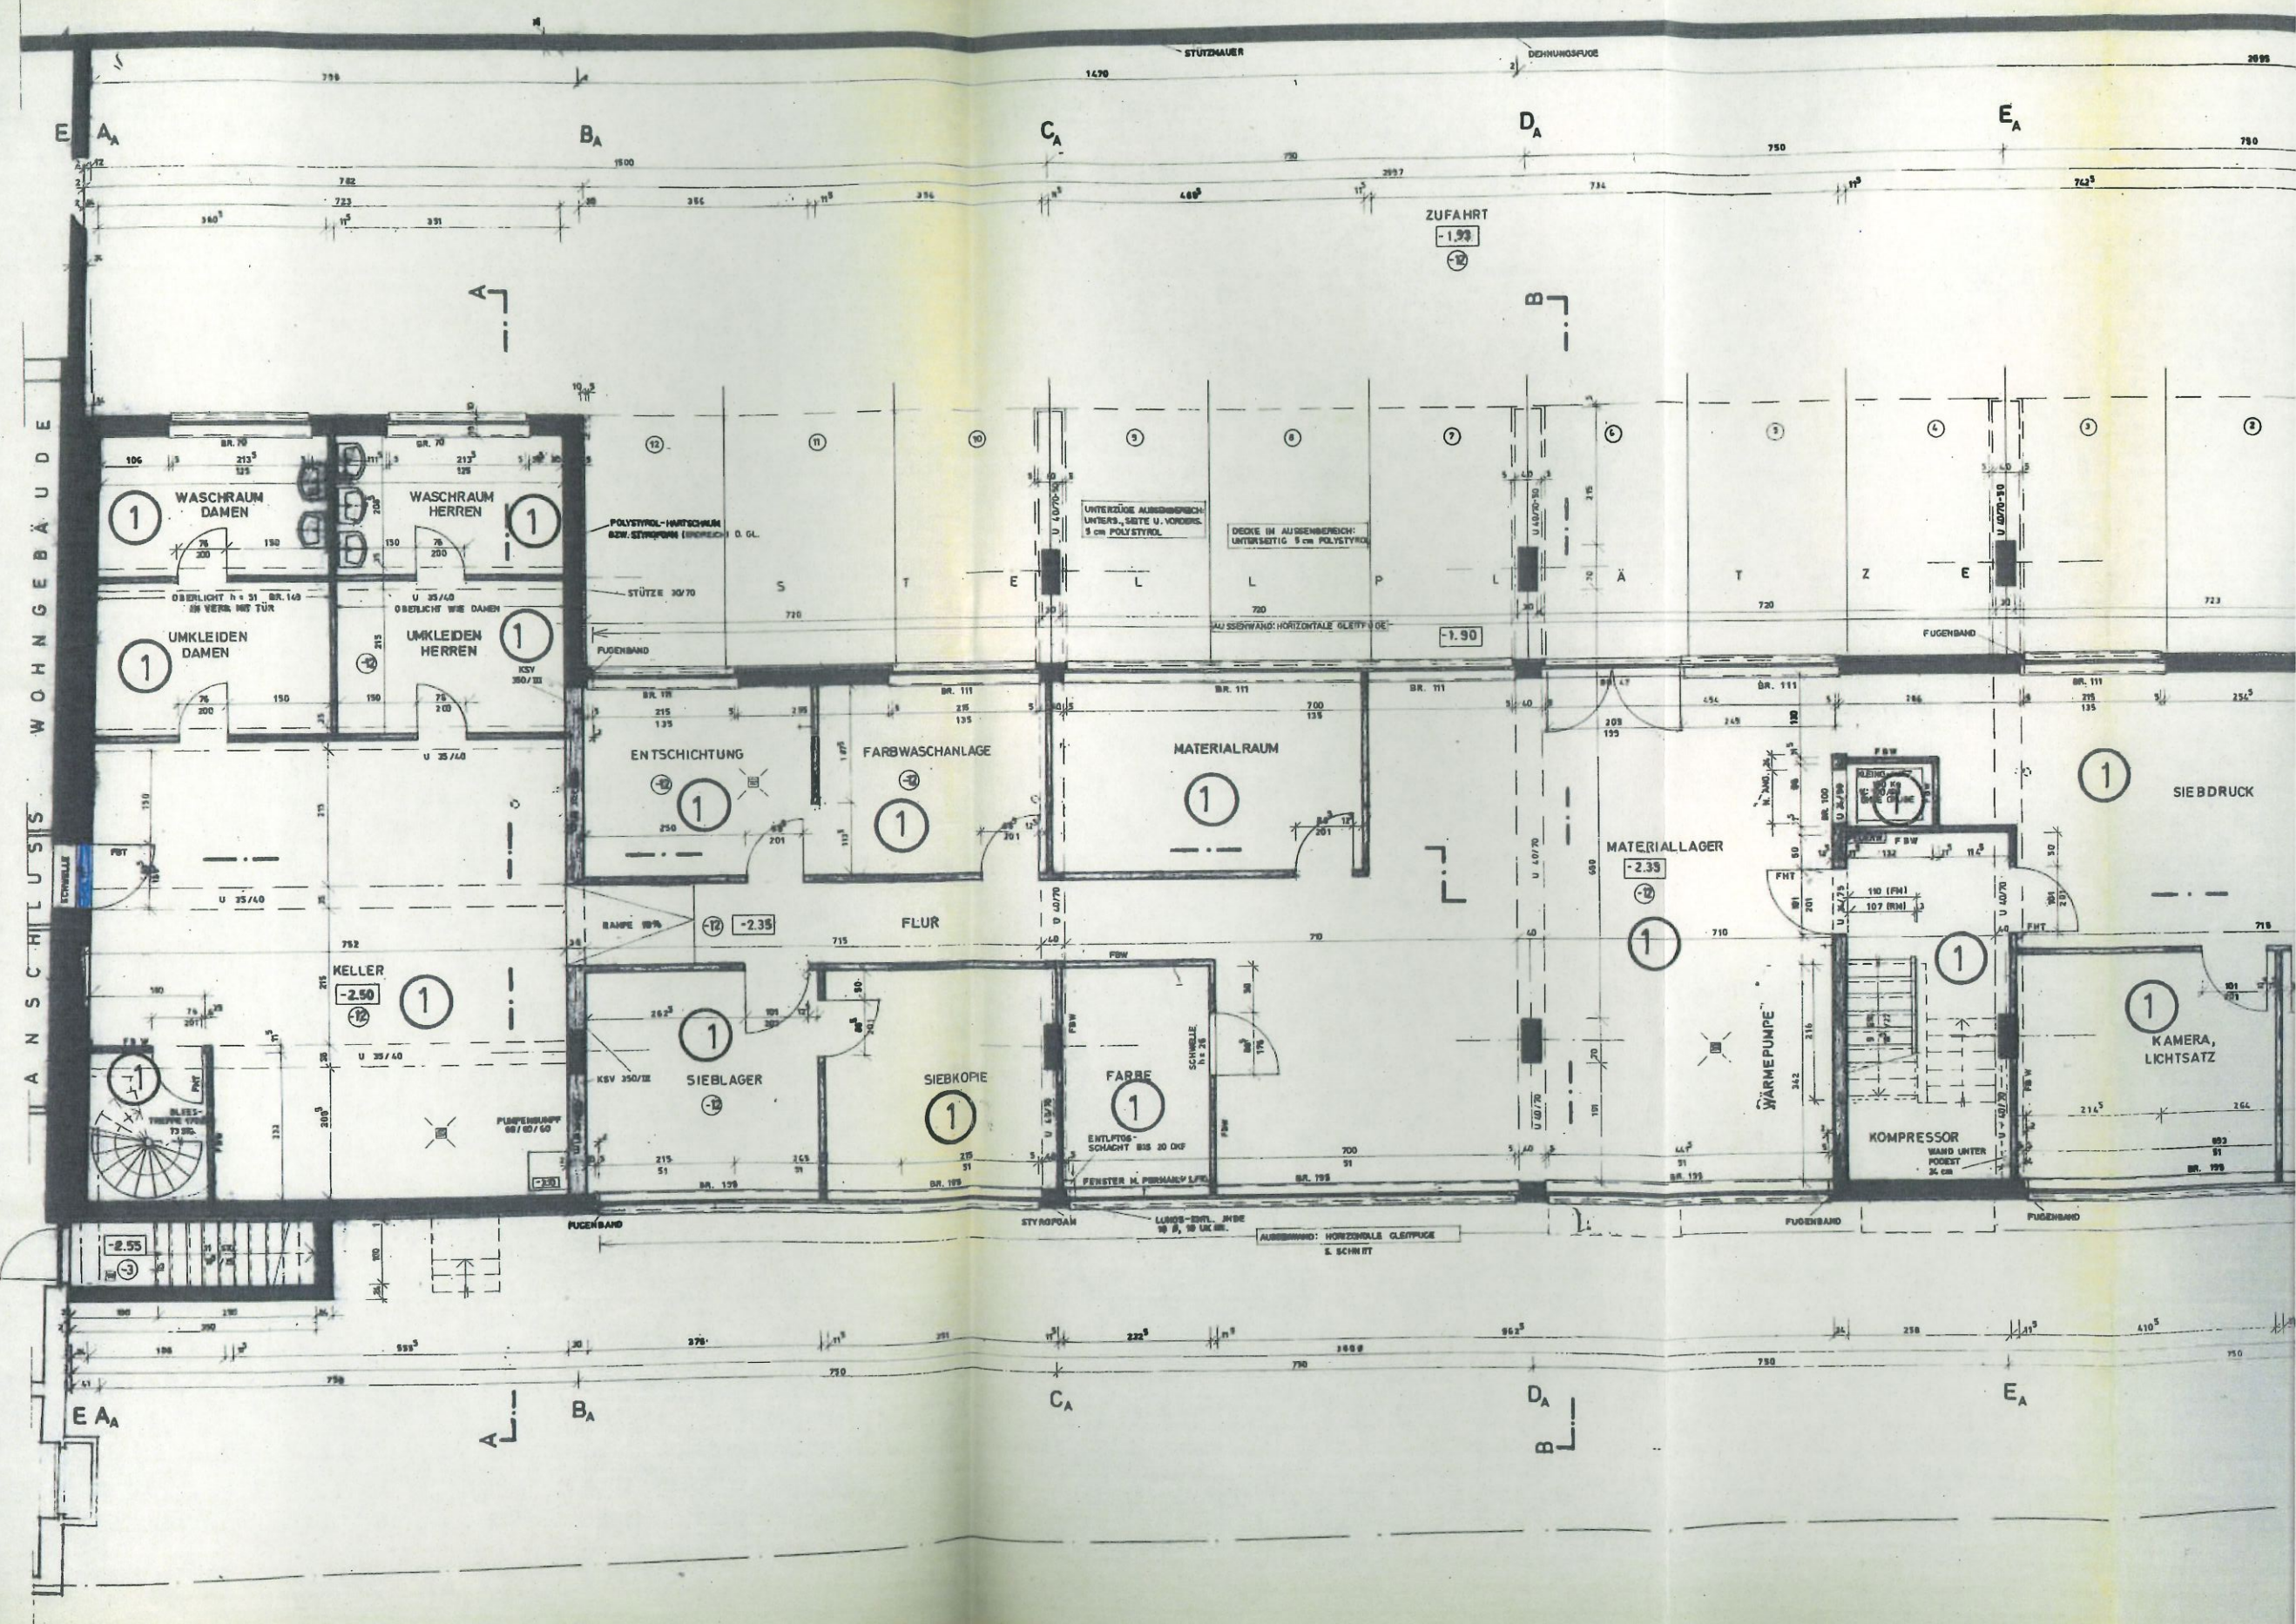

ANSCHLUSSES WOHNGEBÄUDE

1A

2A

C

E A

B A

C A

D A

E A



E A


B A



C A


D A

E A

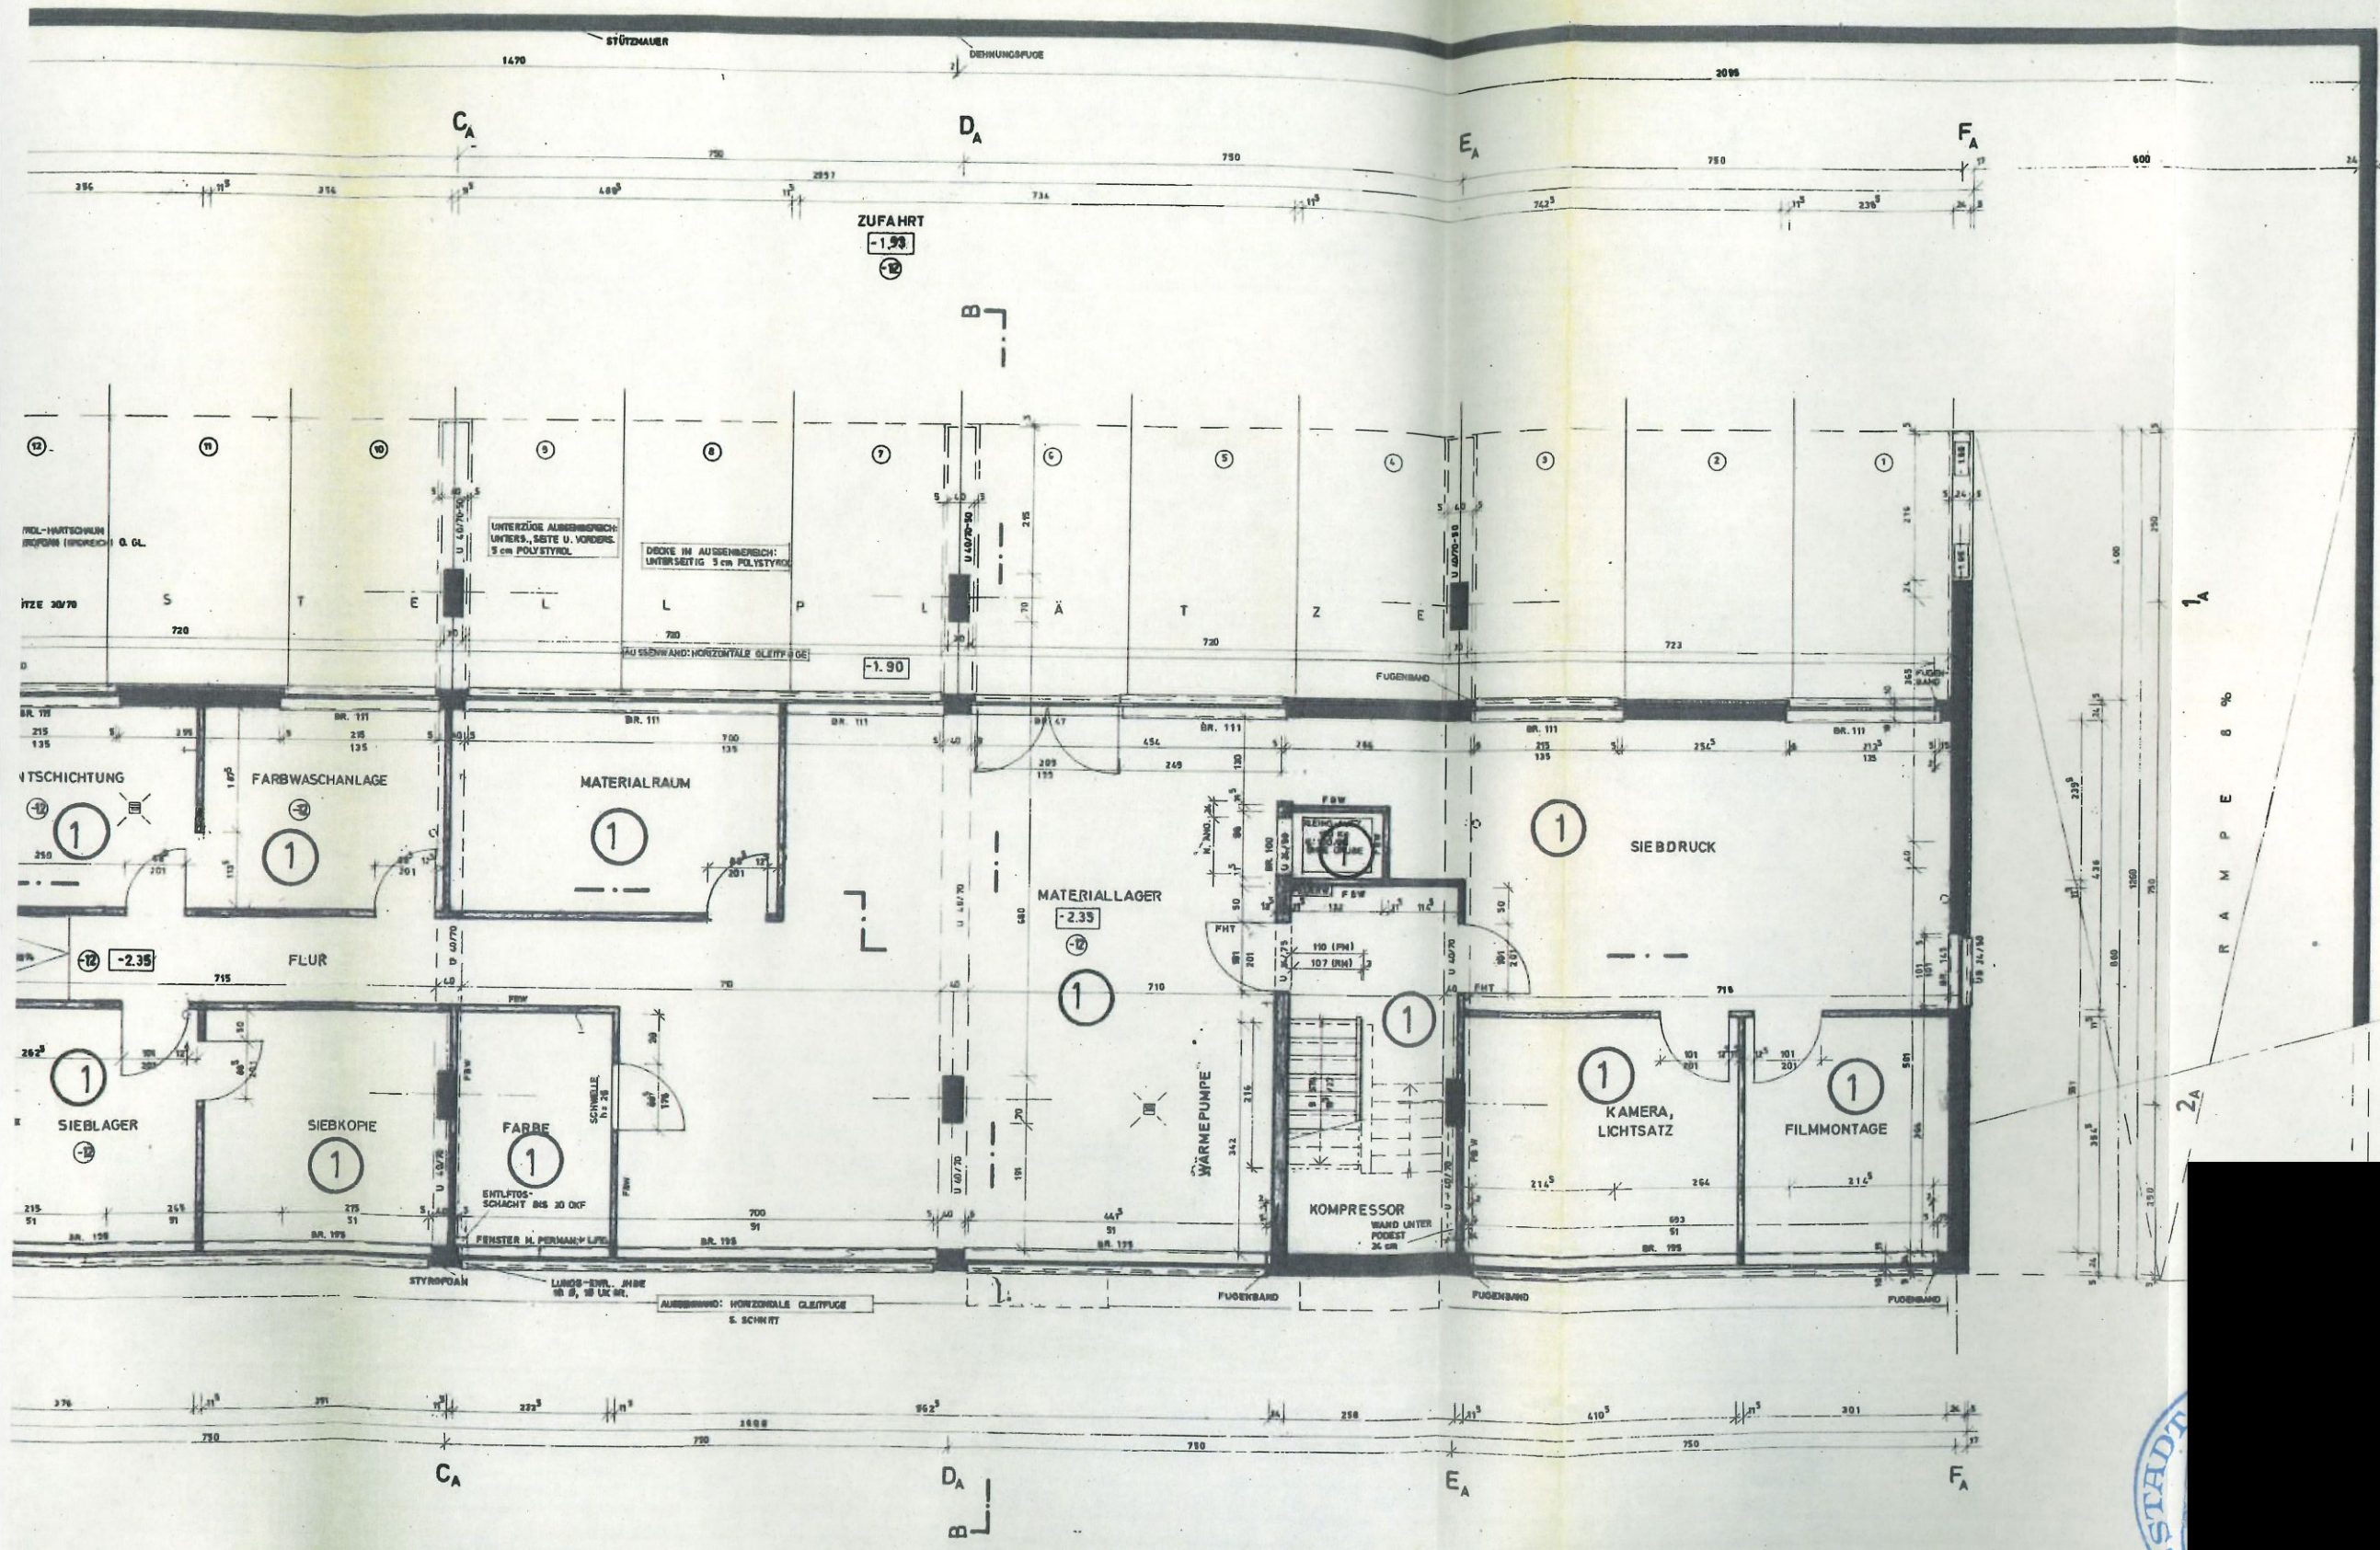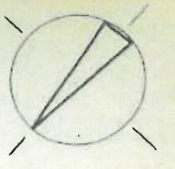


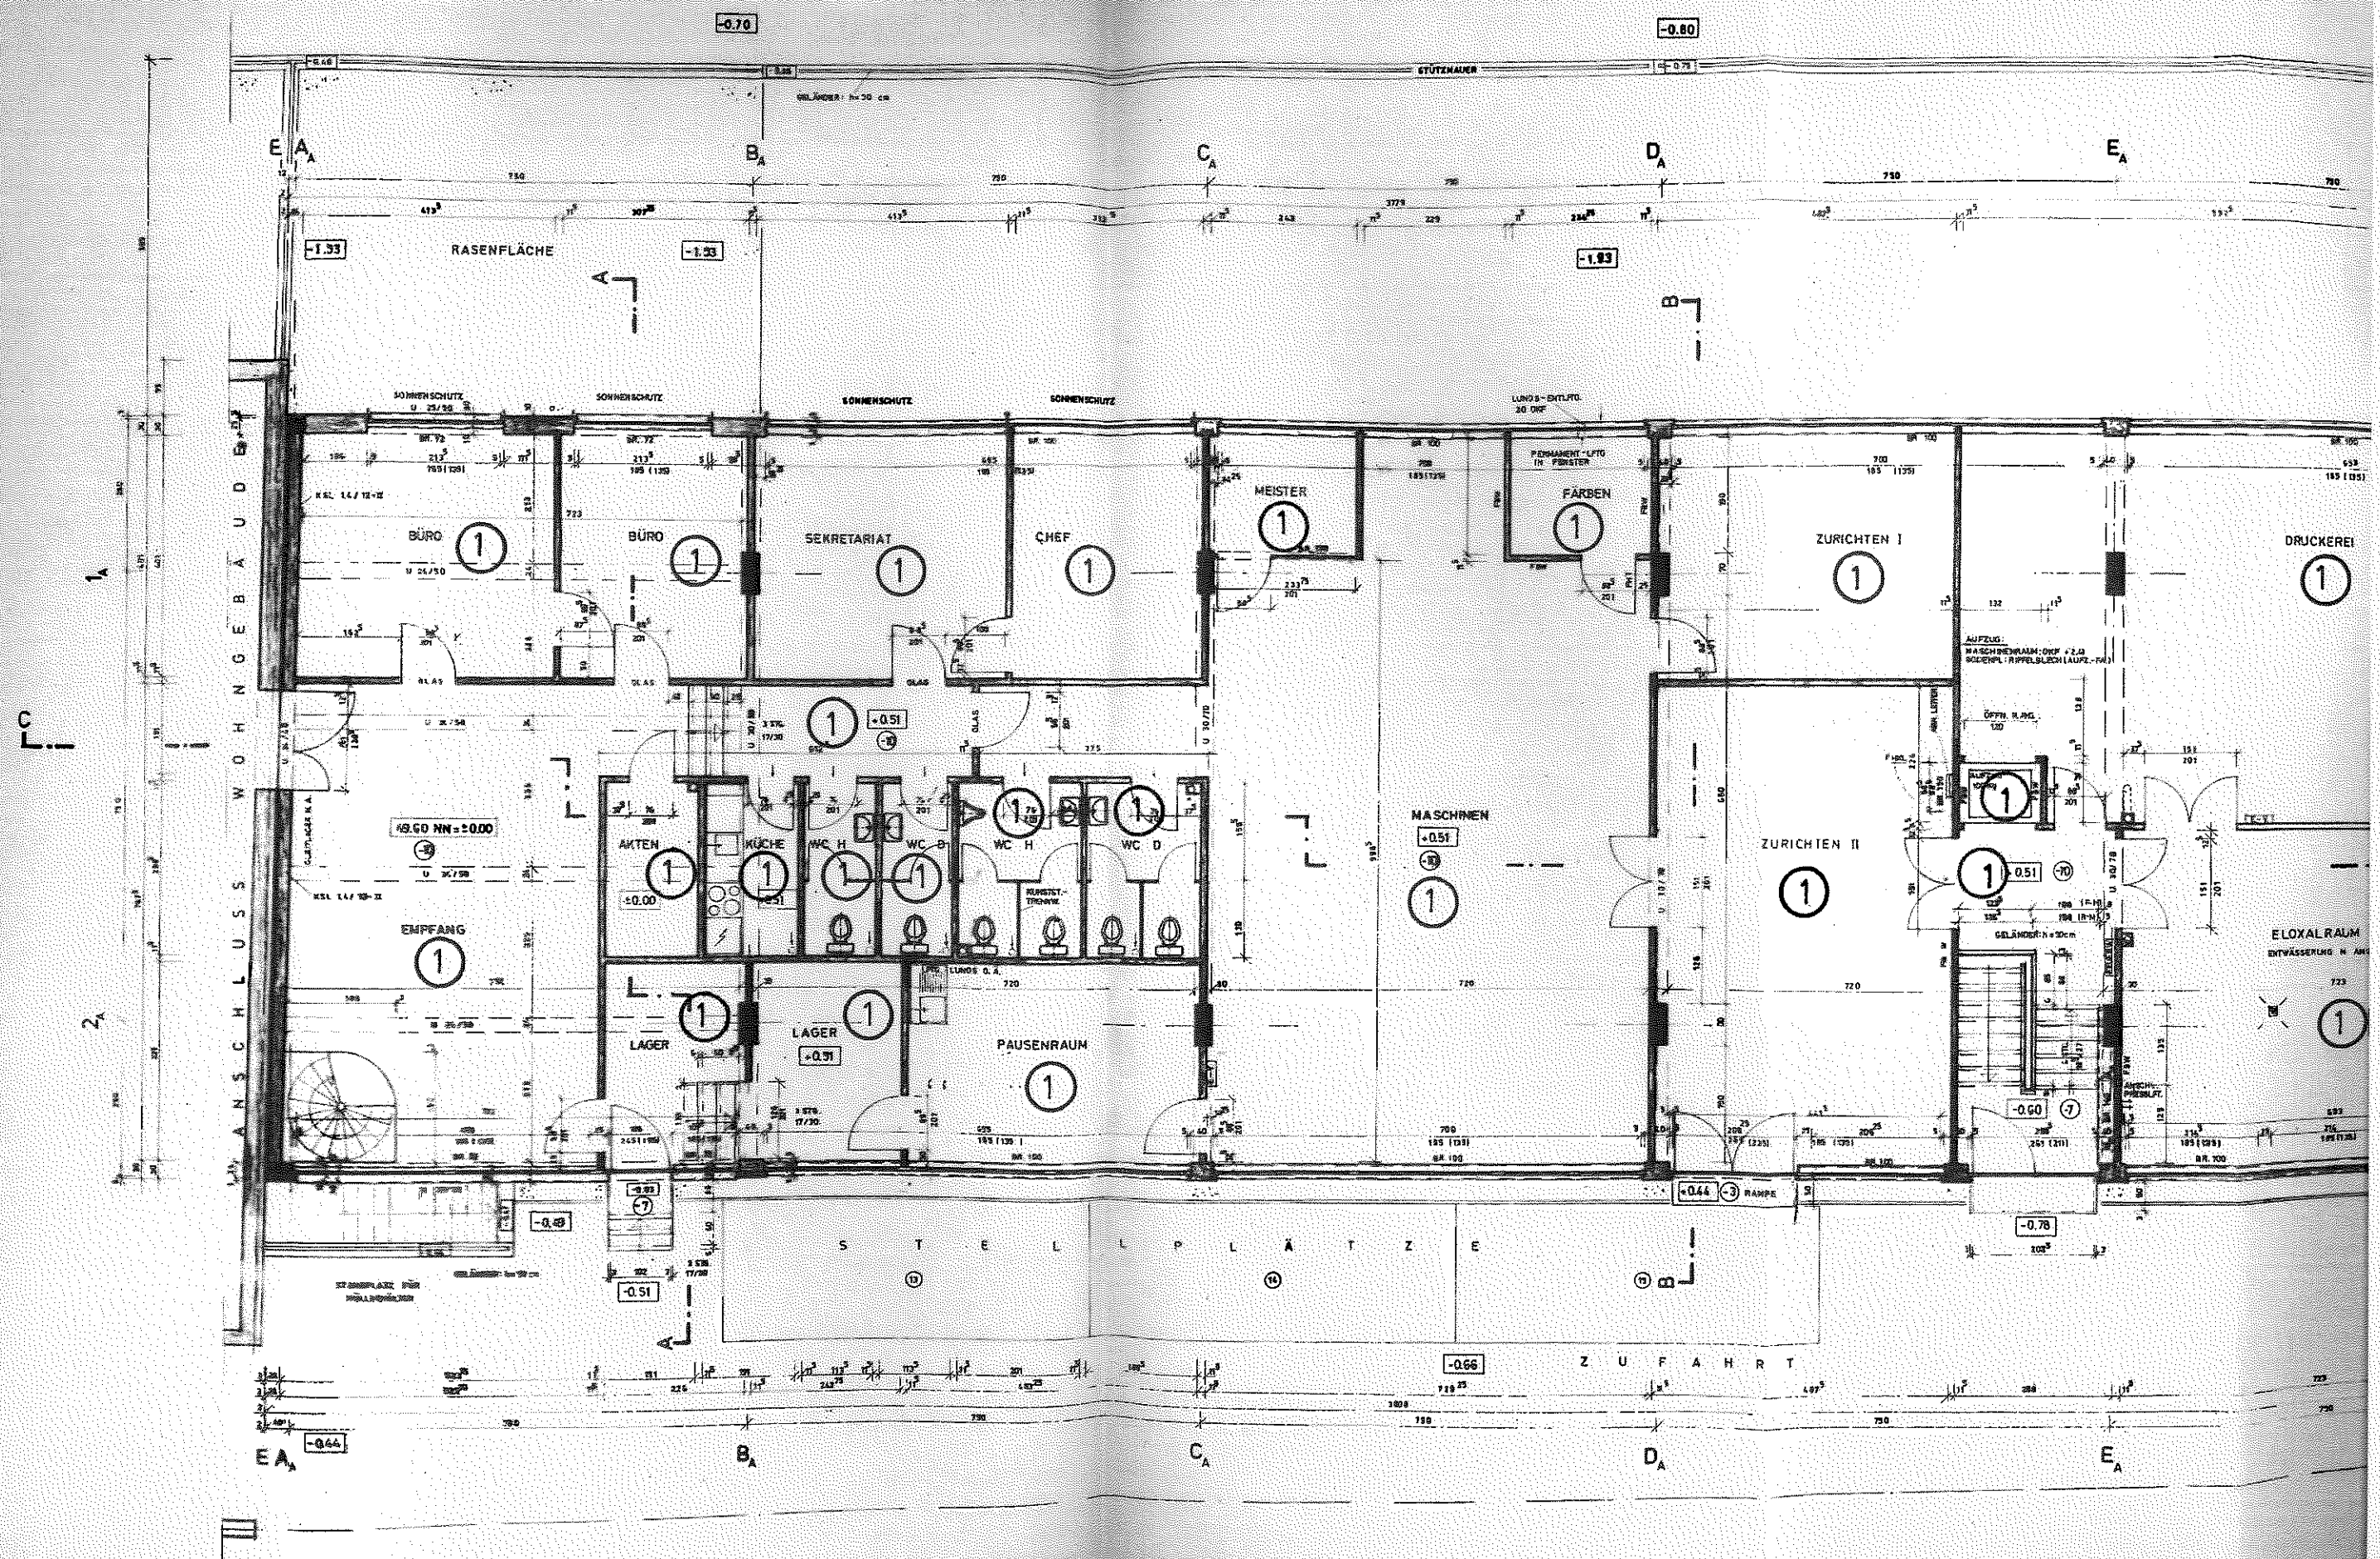

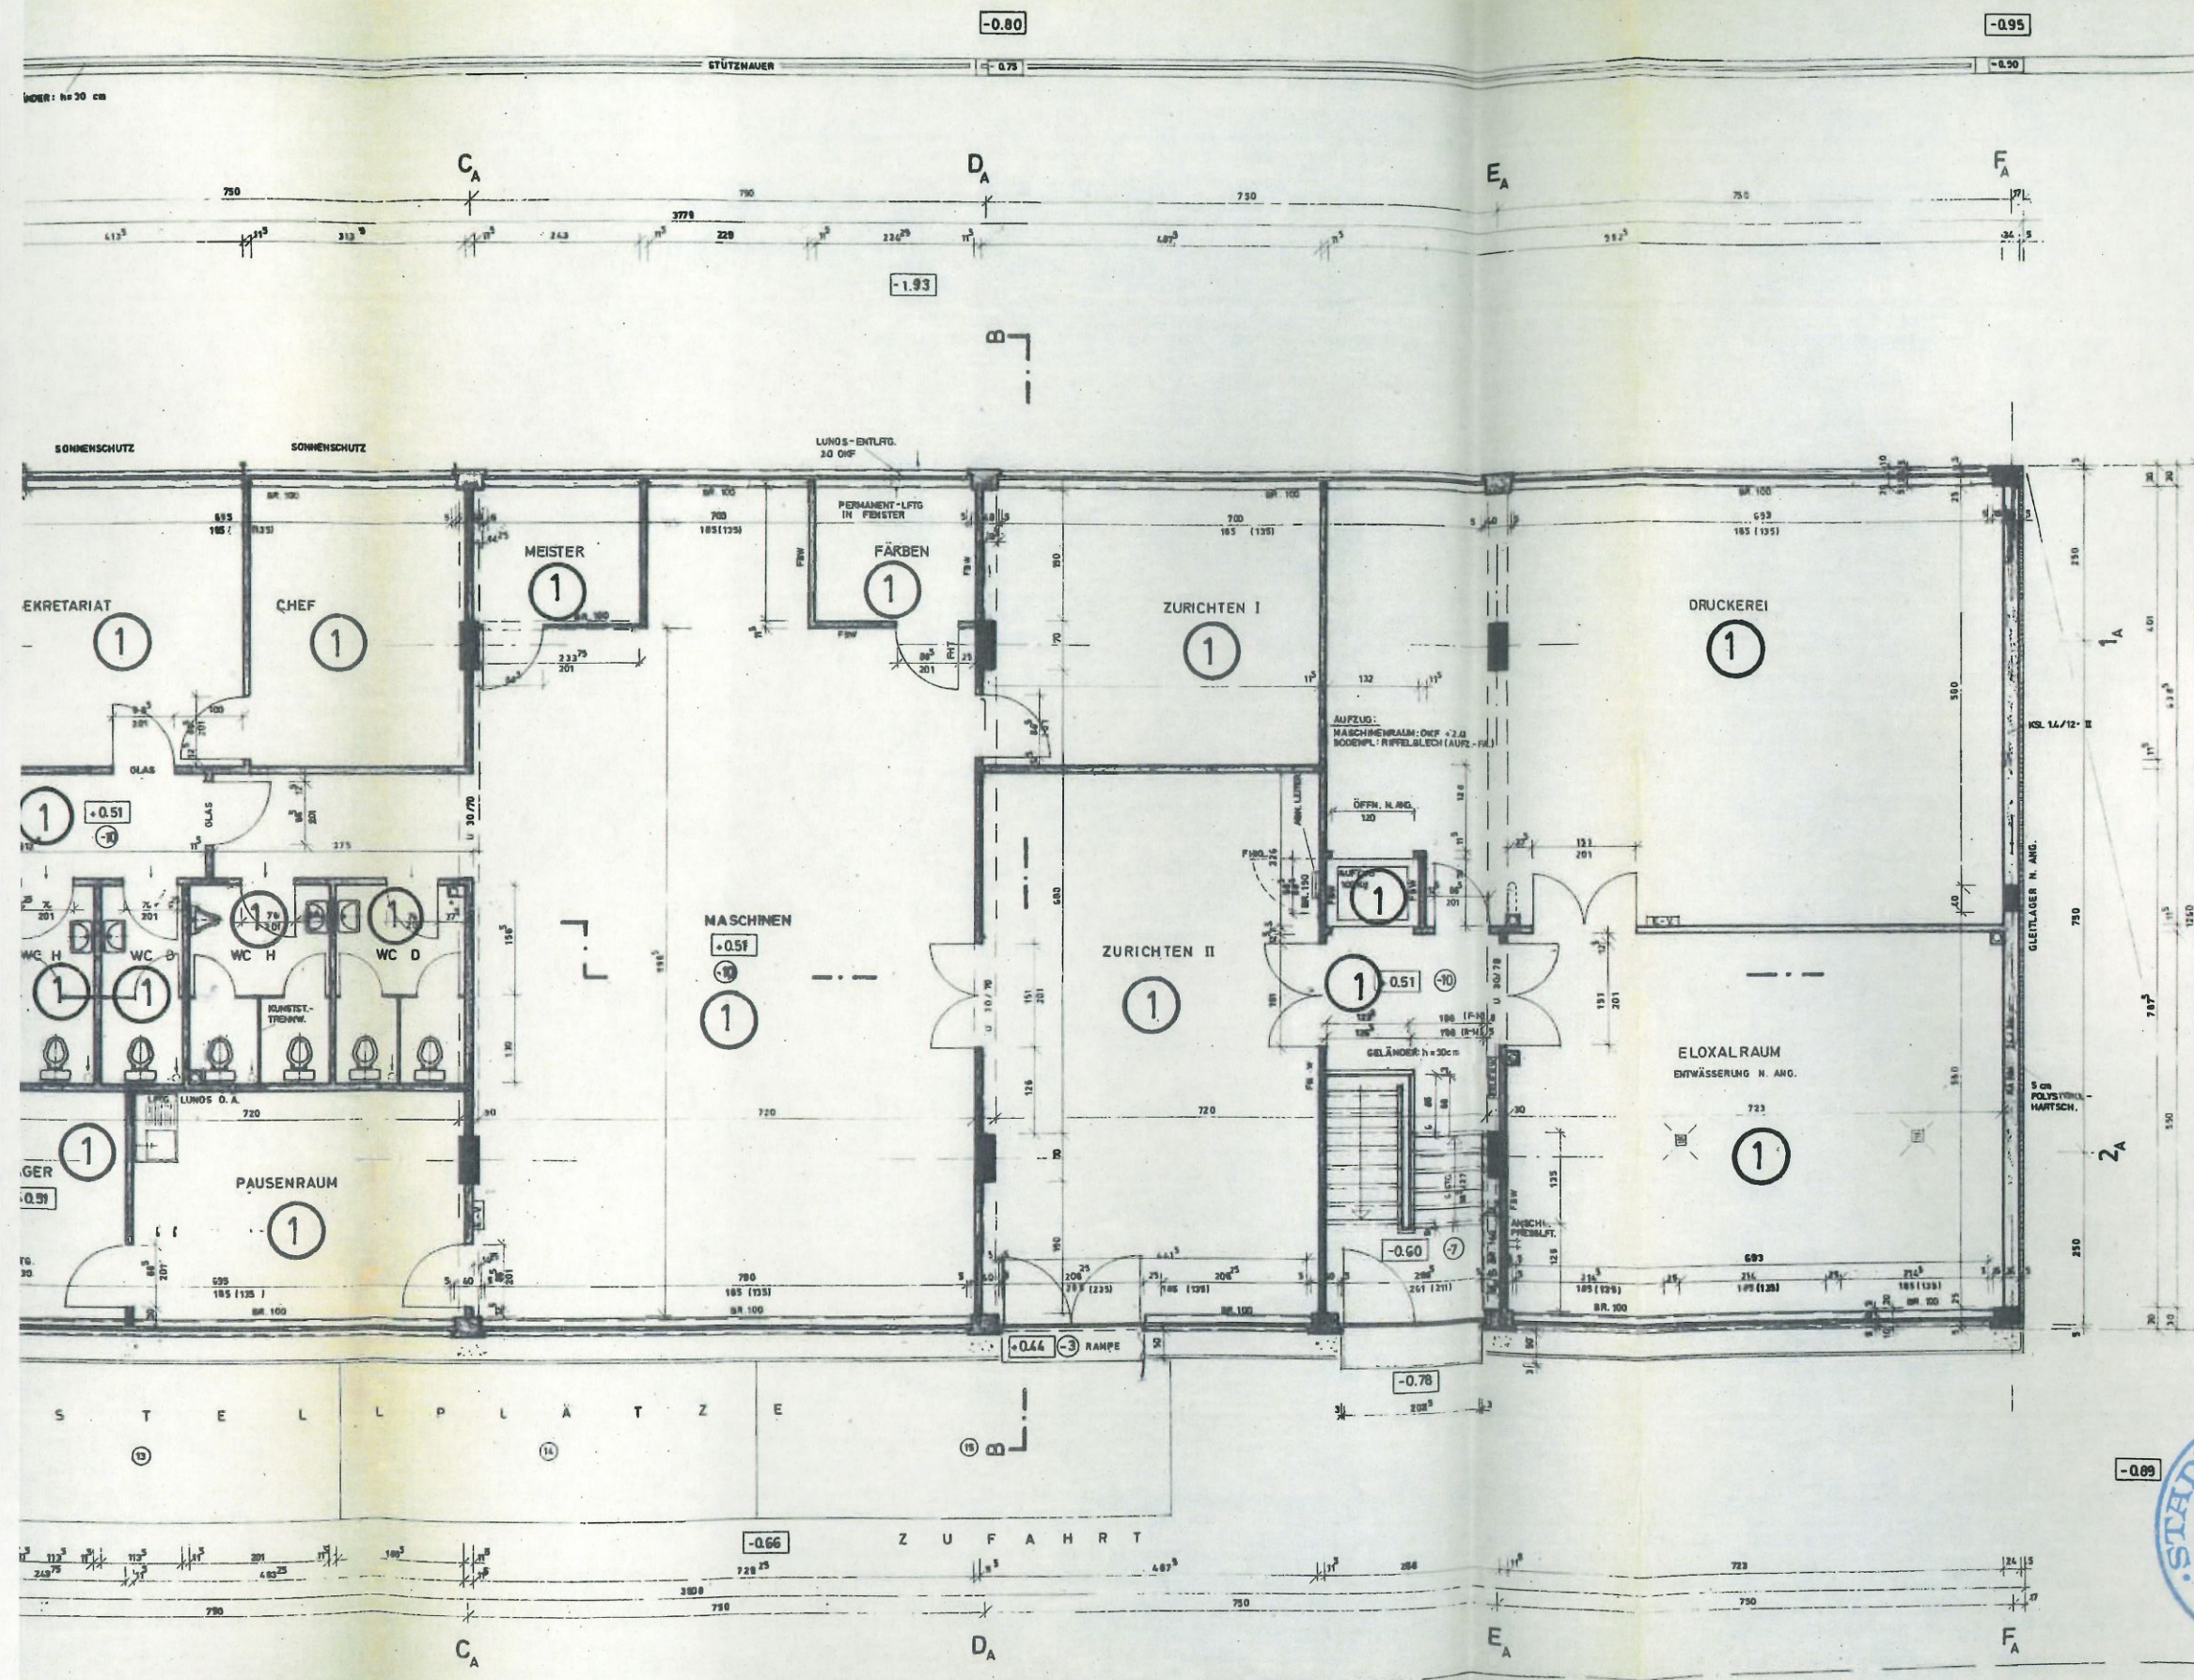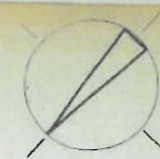


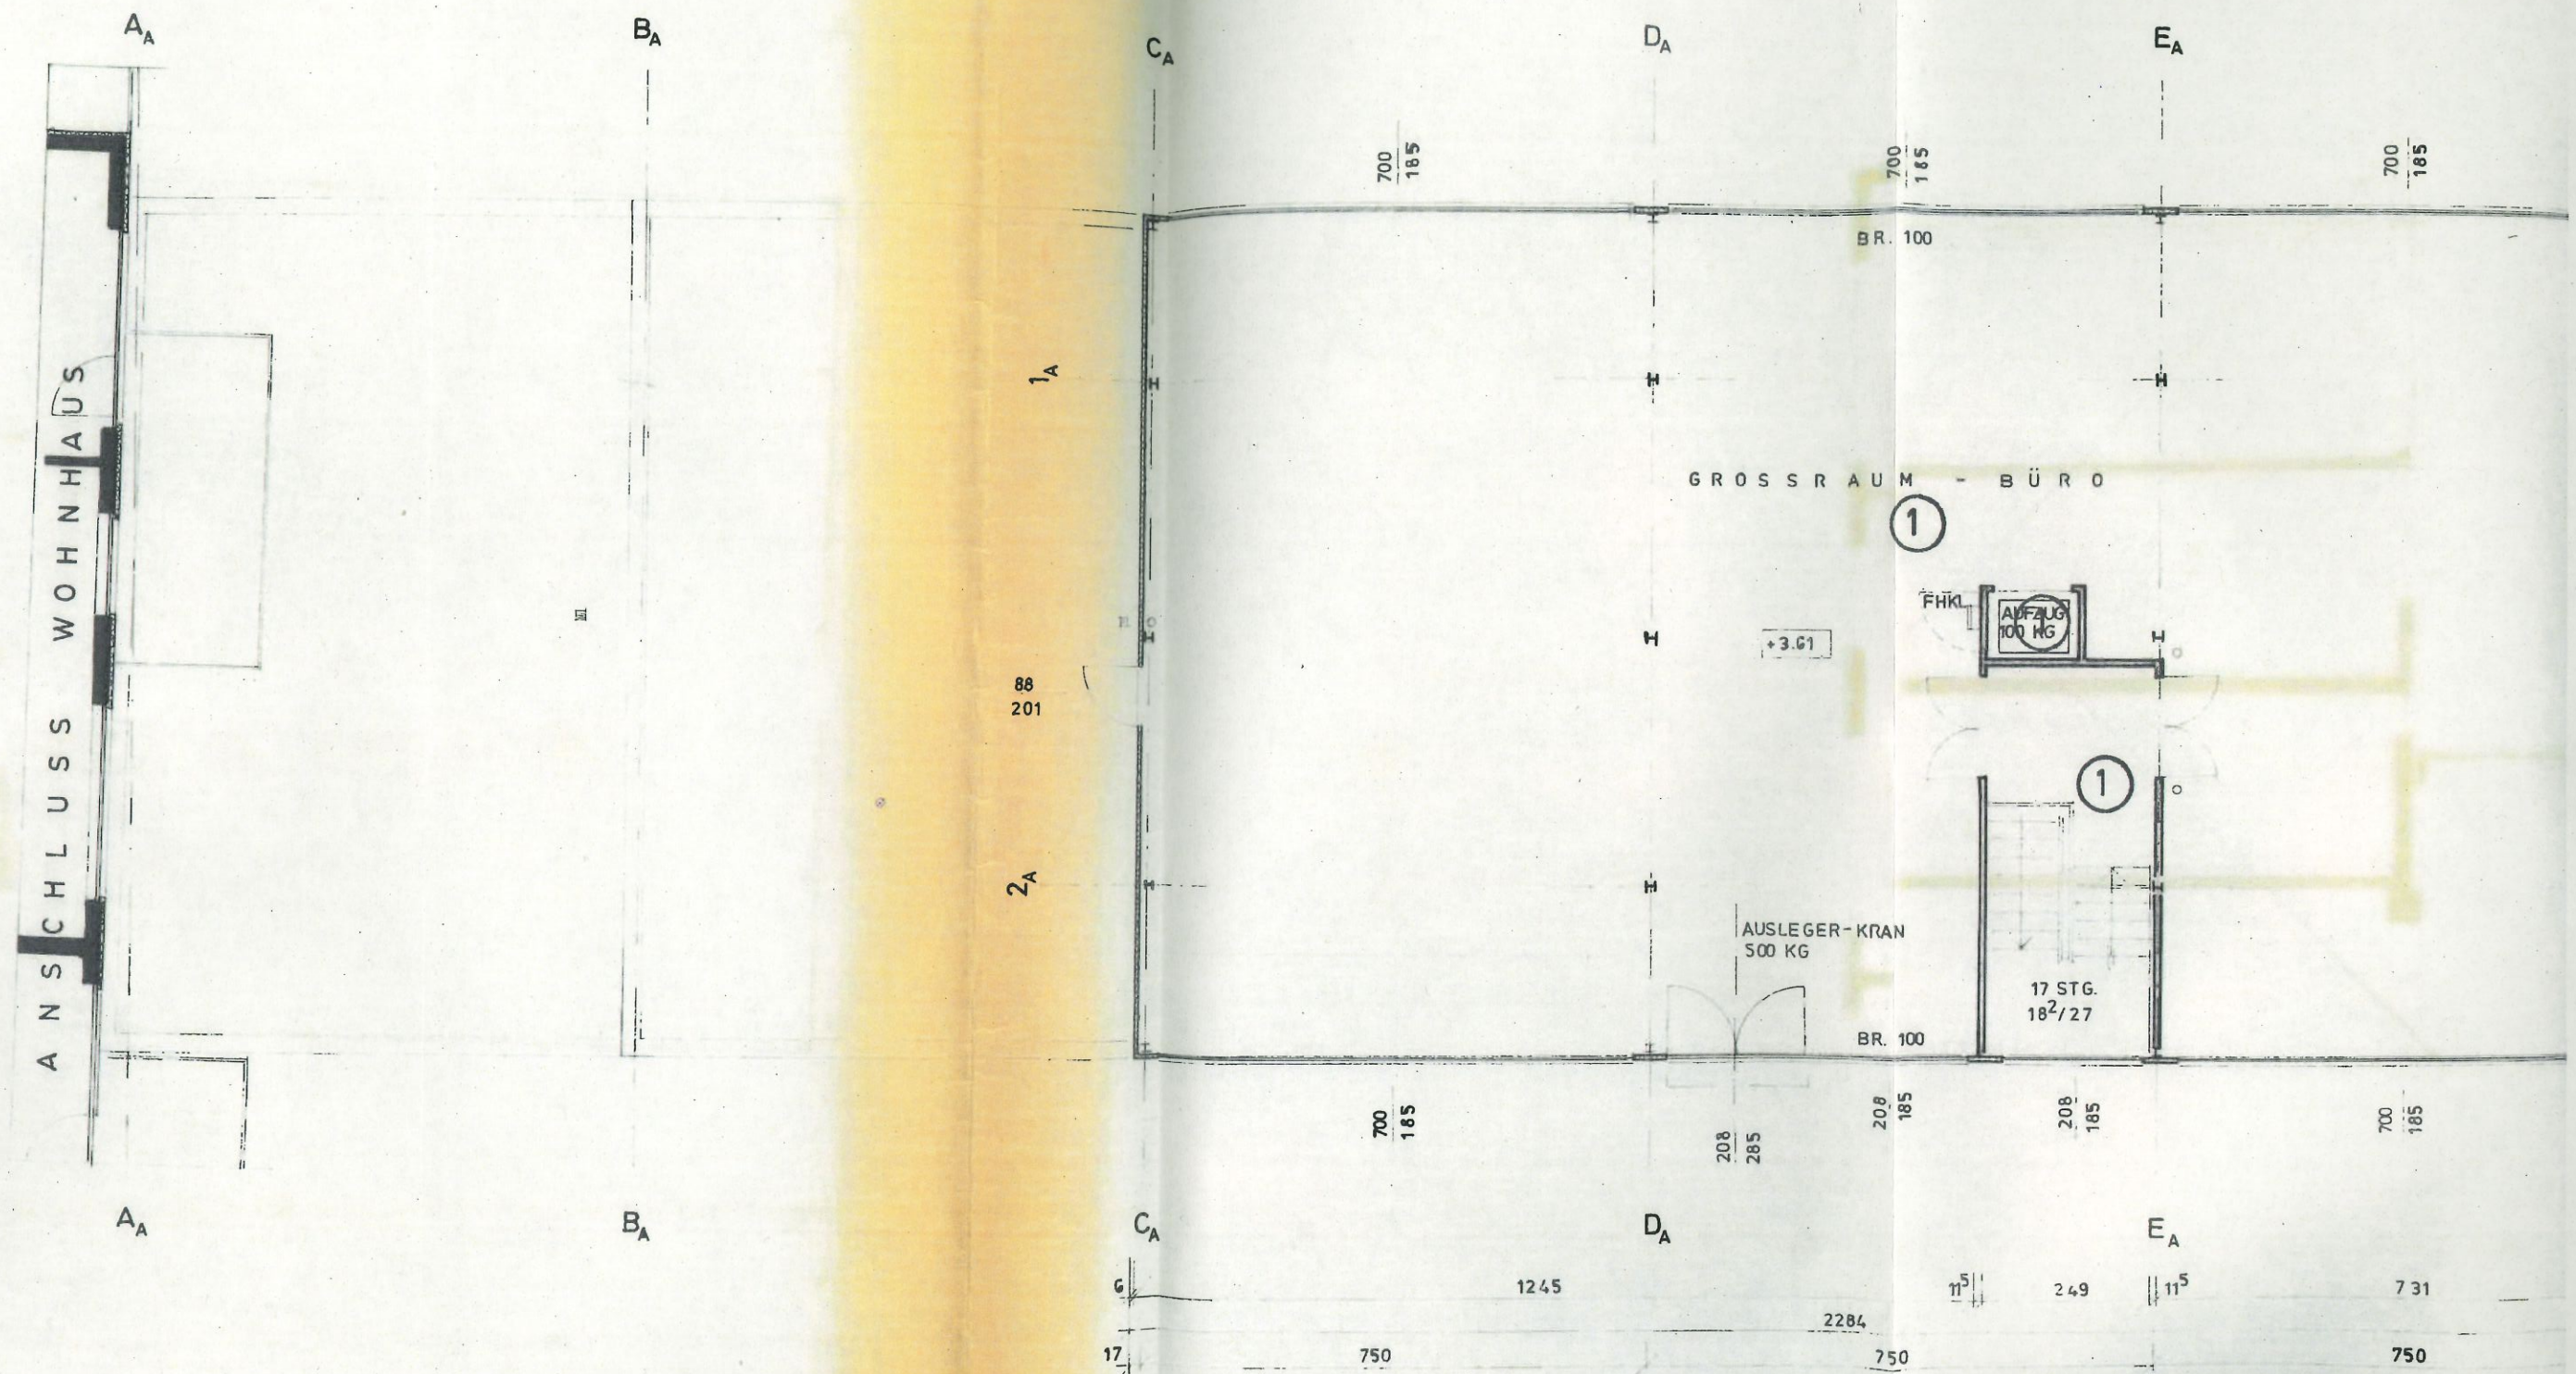

GRUNDRISS 1. OBERGESCHOSS

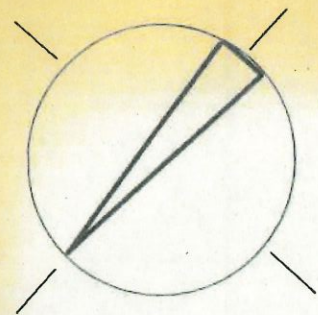

F_A

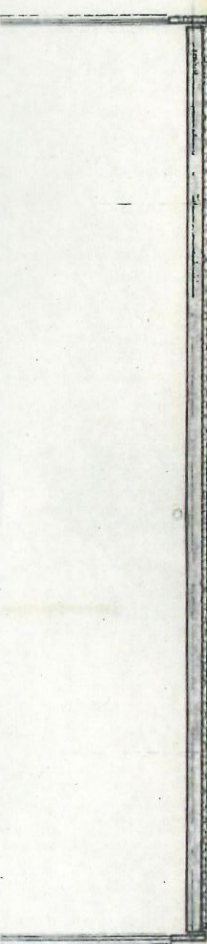


1 A
255
1248
1200
750
2 A
255
6

2 A


DACHKONSTR. S. STATIK

1 A

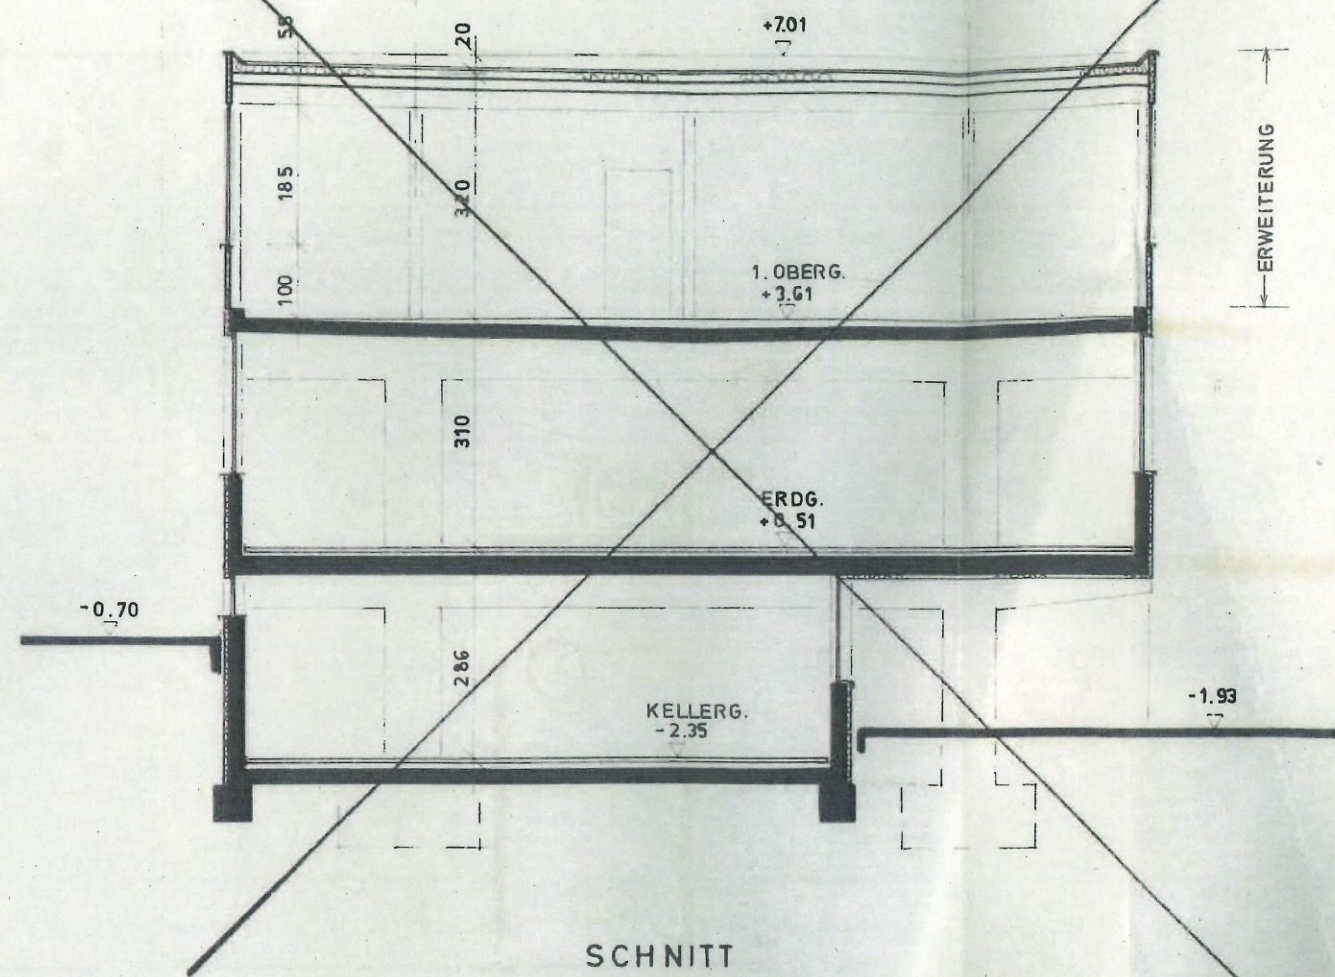

SCHNITT

F_A

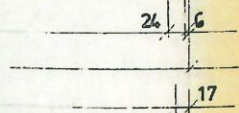

BA
BA
BA
G
GE
R
M