



# Vermessungs- und Katasterverwaltung Niedersachsen


Gemeinde: Lüneburg, Hansestadt  
Gemarkung: Lüneburg  
Flur: 29 Flurstück: 24/28

# Liegenschaftskarte 1:1000 Standardpräsentation

Erstellt am 14.11.2019

N = 5899438

E = 32594177

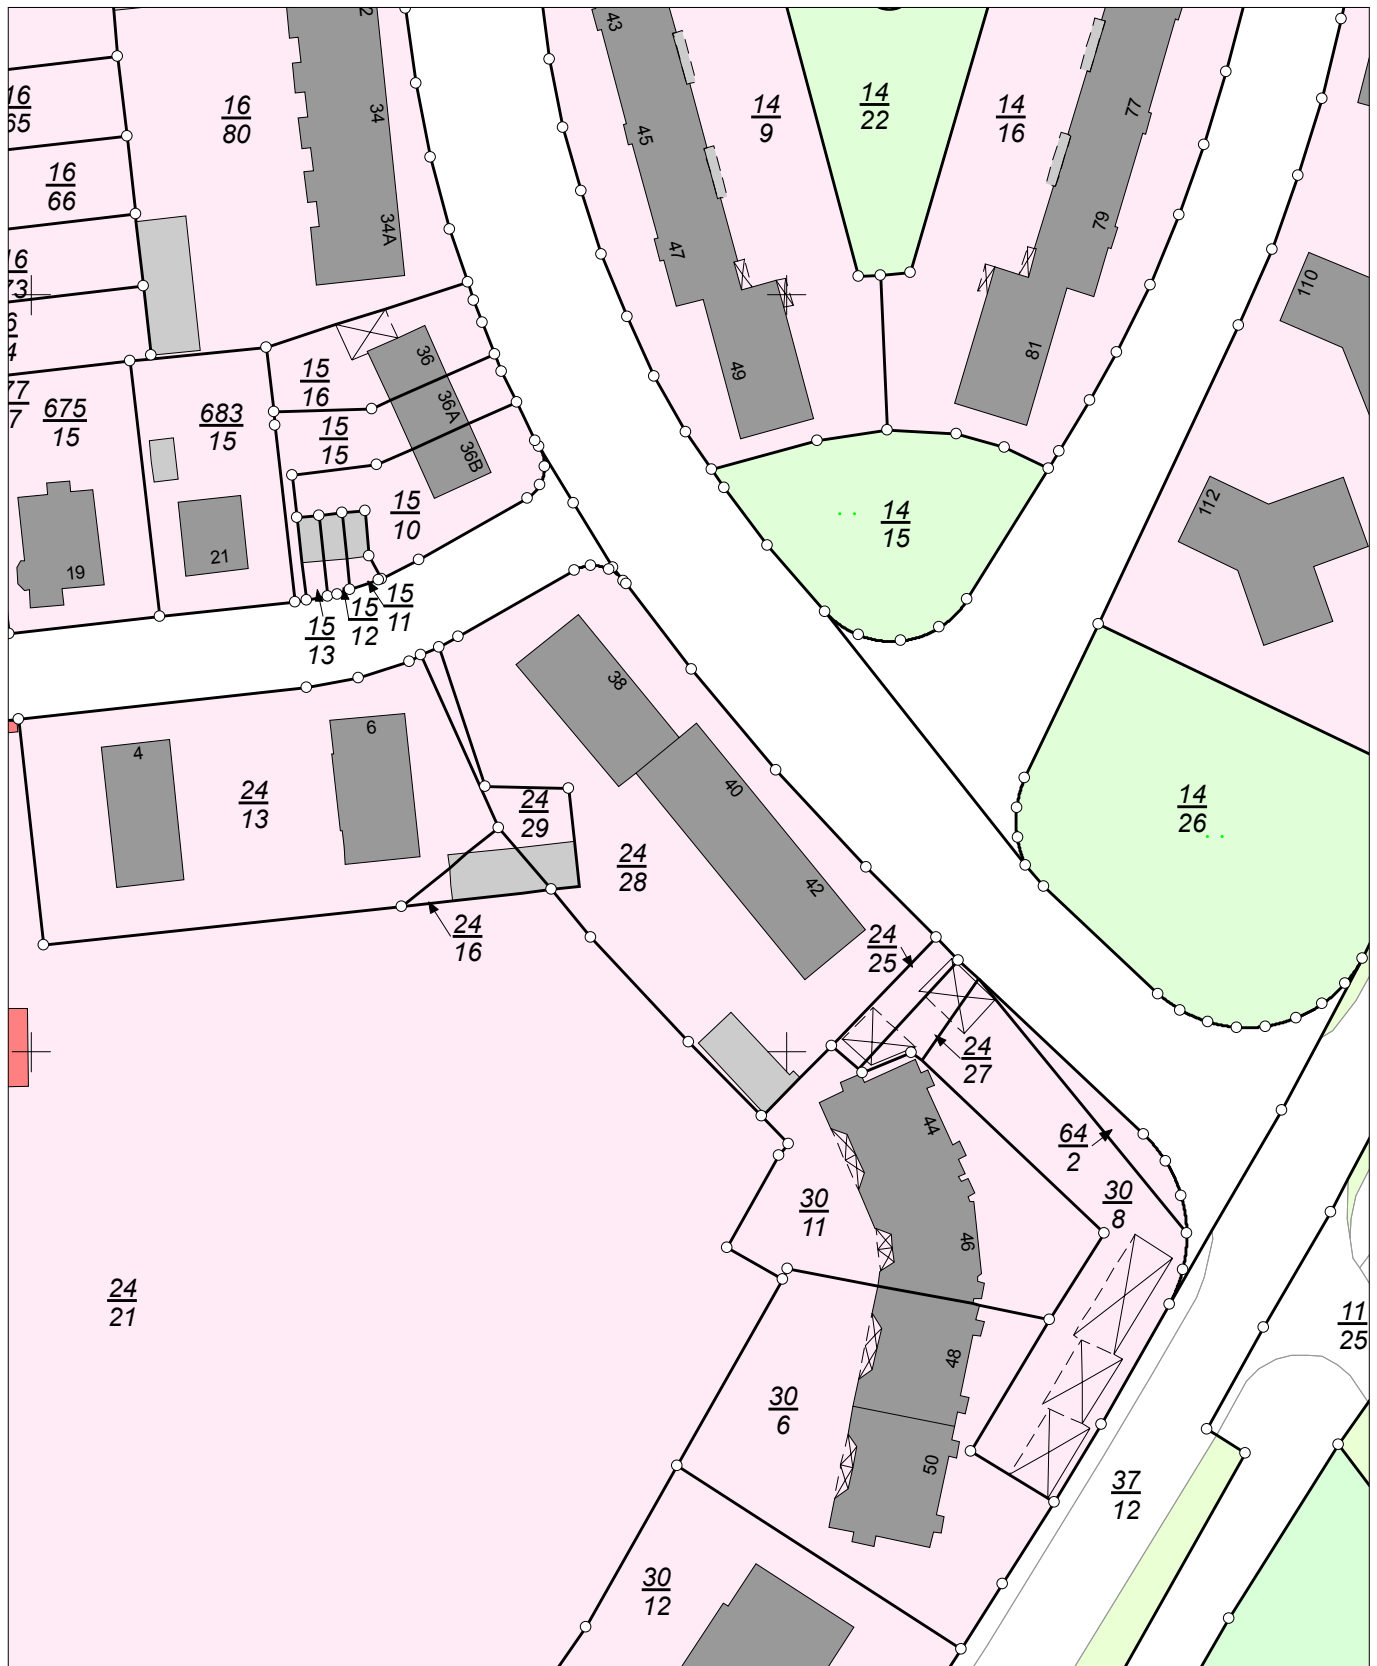

E = 32593997

N = 5899218

Maßstab 1:1000 0 10 20 30 Meter

## Verantwortlich für den Inhalt:

Landesamt für Geoinformation und Landesvermessung Niedersachsen  
- Katasteramt Lüneburg - Stand: 09.11.2019  
Adolph-Kolping-Straße 12  
21337 Lüneburg

## Bereitgestellt durch:

Eggerstedt  
Immobilien GmbH  
Vor dem Bardowicker Tore 3  
21339 Lüneburg

## Zeichen:

Bei einer Verwertung für nichteigene oder wirtschaftliche Zwecke oder einer öffentlichen Wiedergabe sind die Allgemeinen Geschäfts- und Nutzungsbedingungen (AGNB) zu beachten; ggf. sind erforderliche Nutzungsrechte über einen zusätzlich mit der für den Inhalt verantwortlichen Behörde abzuschließenden Nutzungsvertrag zu erwerben.