

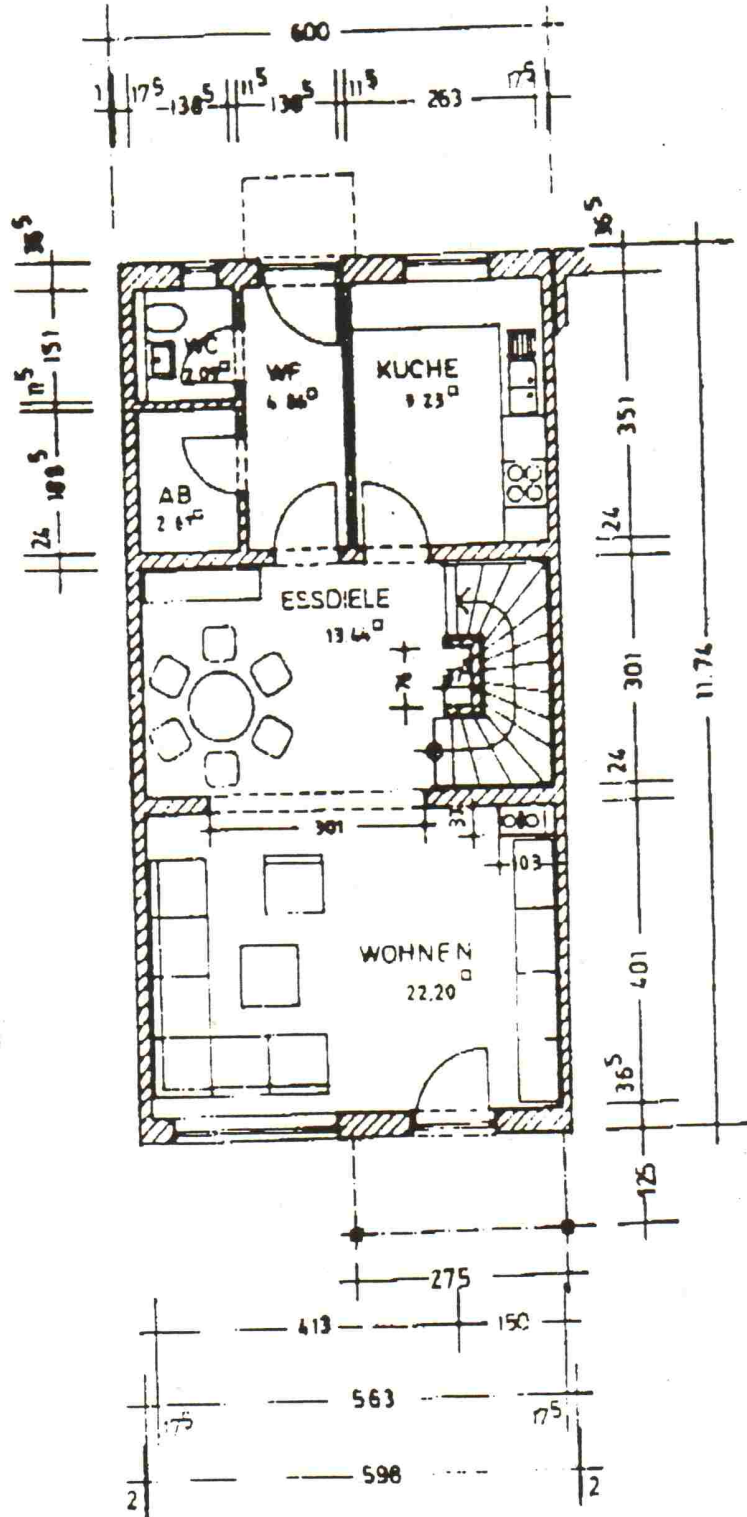


HAUS 19

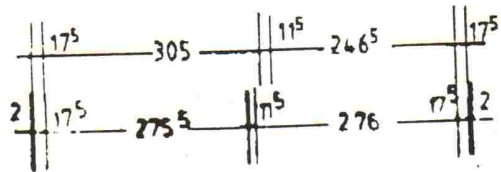




ERDGESCHOSS 1/100

HAUS 19

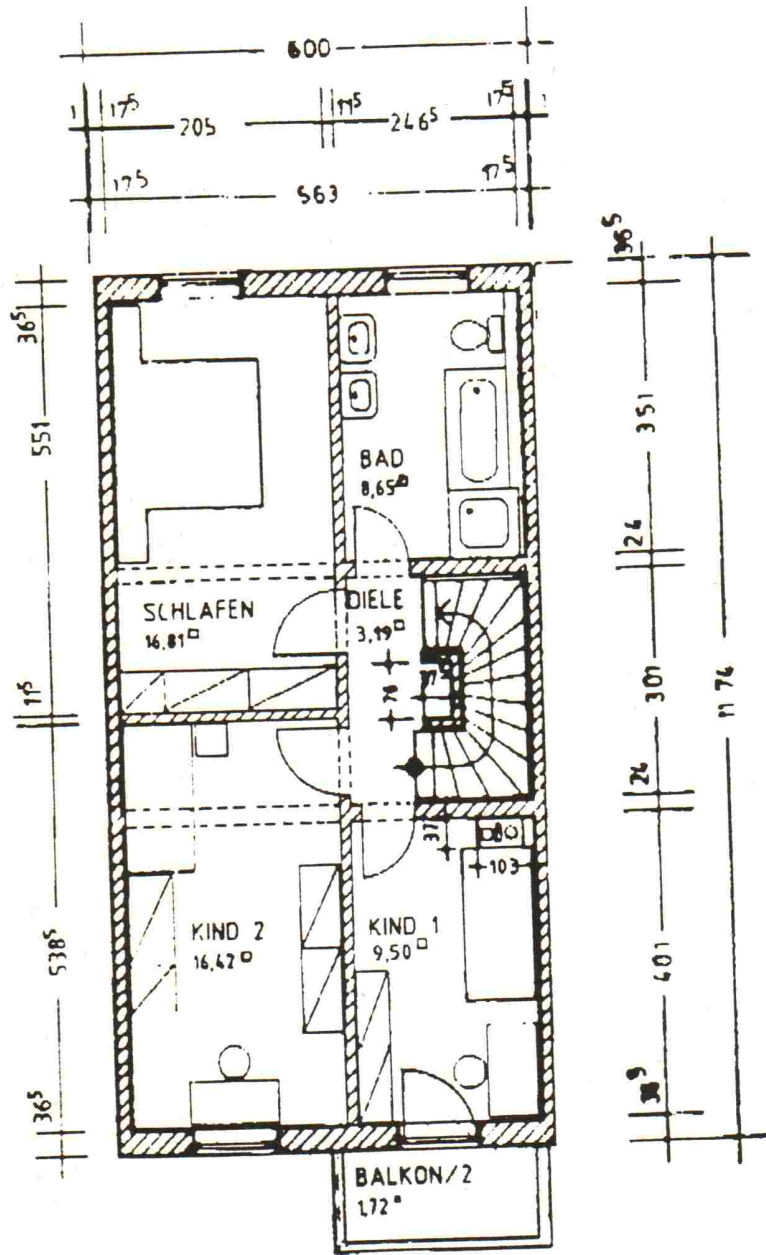


OBERGESCHOSS 1/100

HAUS 19

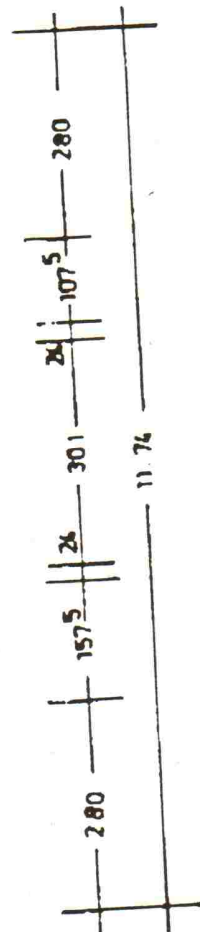
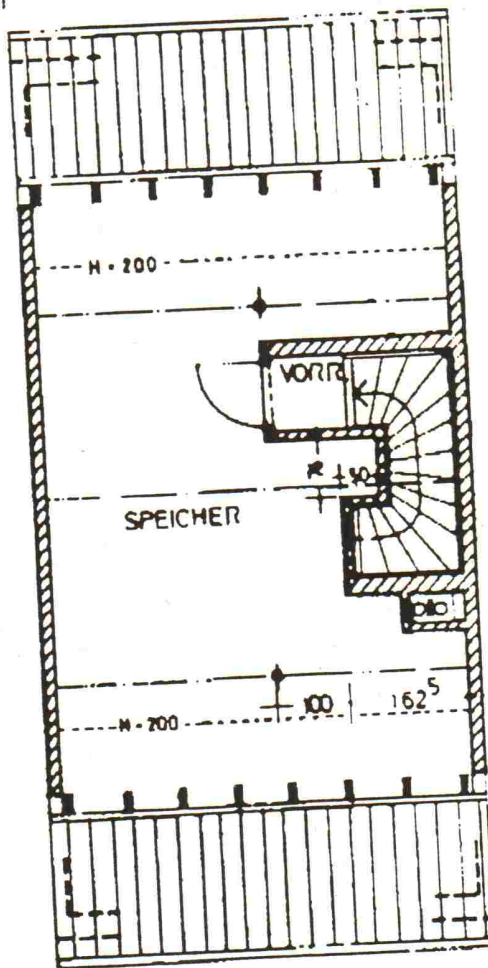
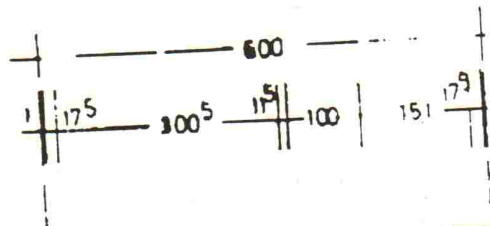


GA
HA

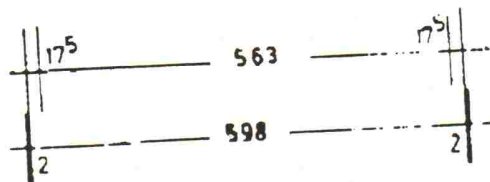

DACHGESCHOSS 1/100

HAUS 19

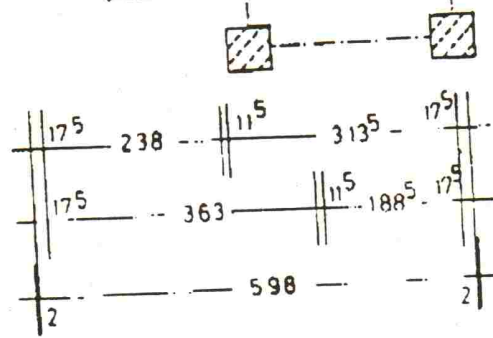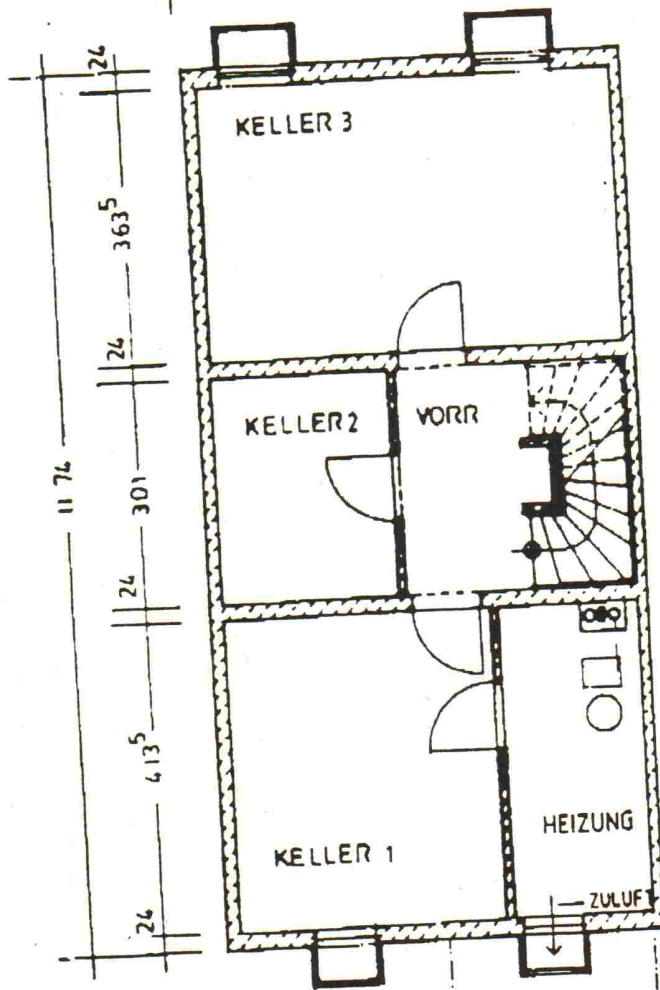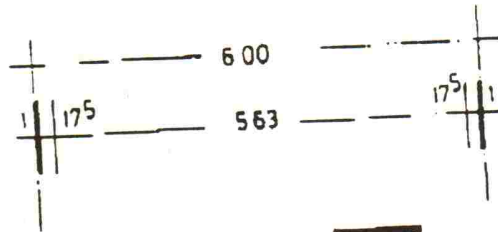

KELLER 1/100