
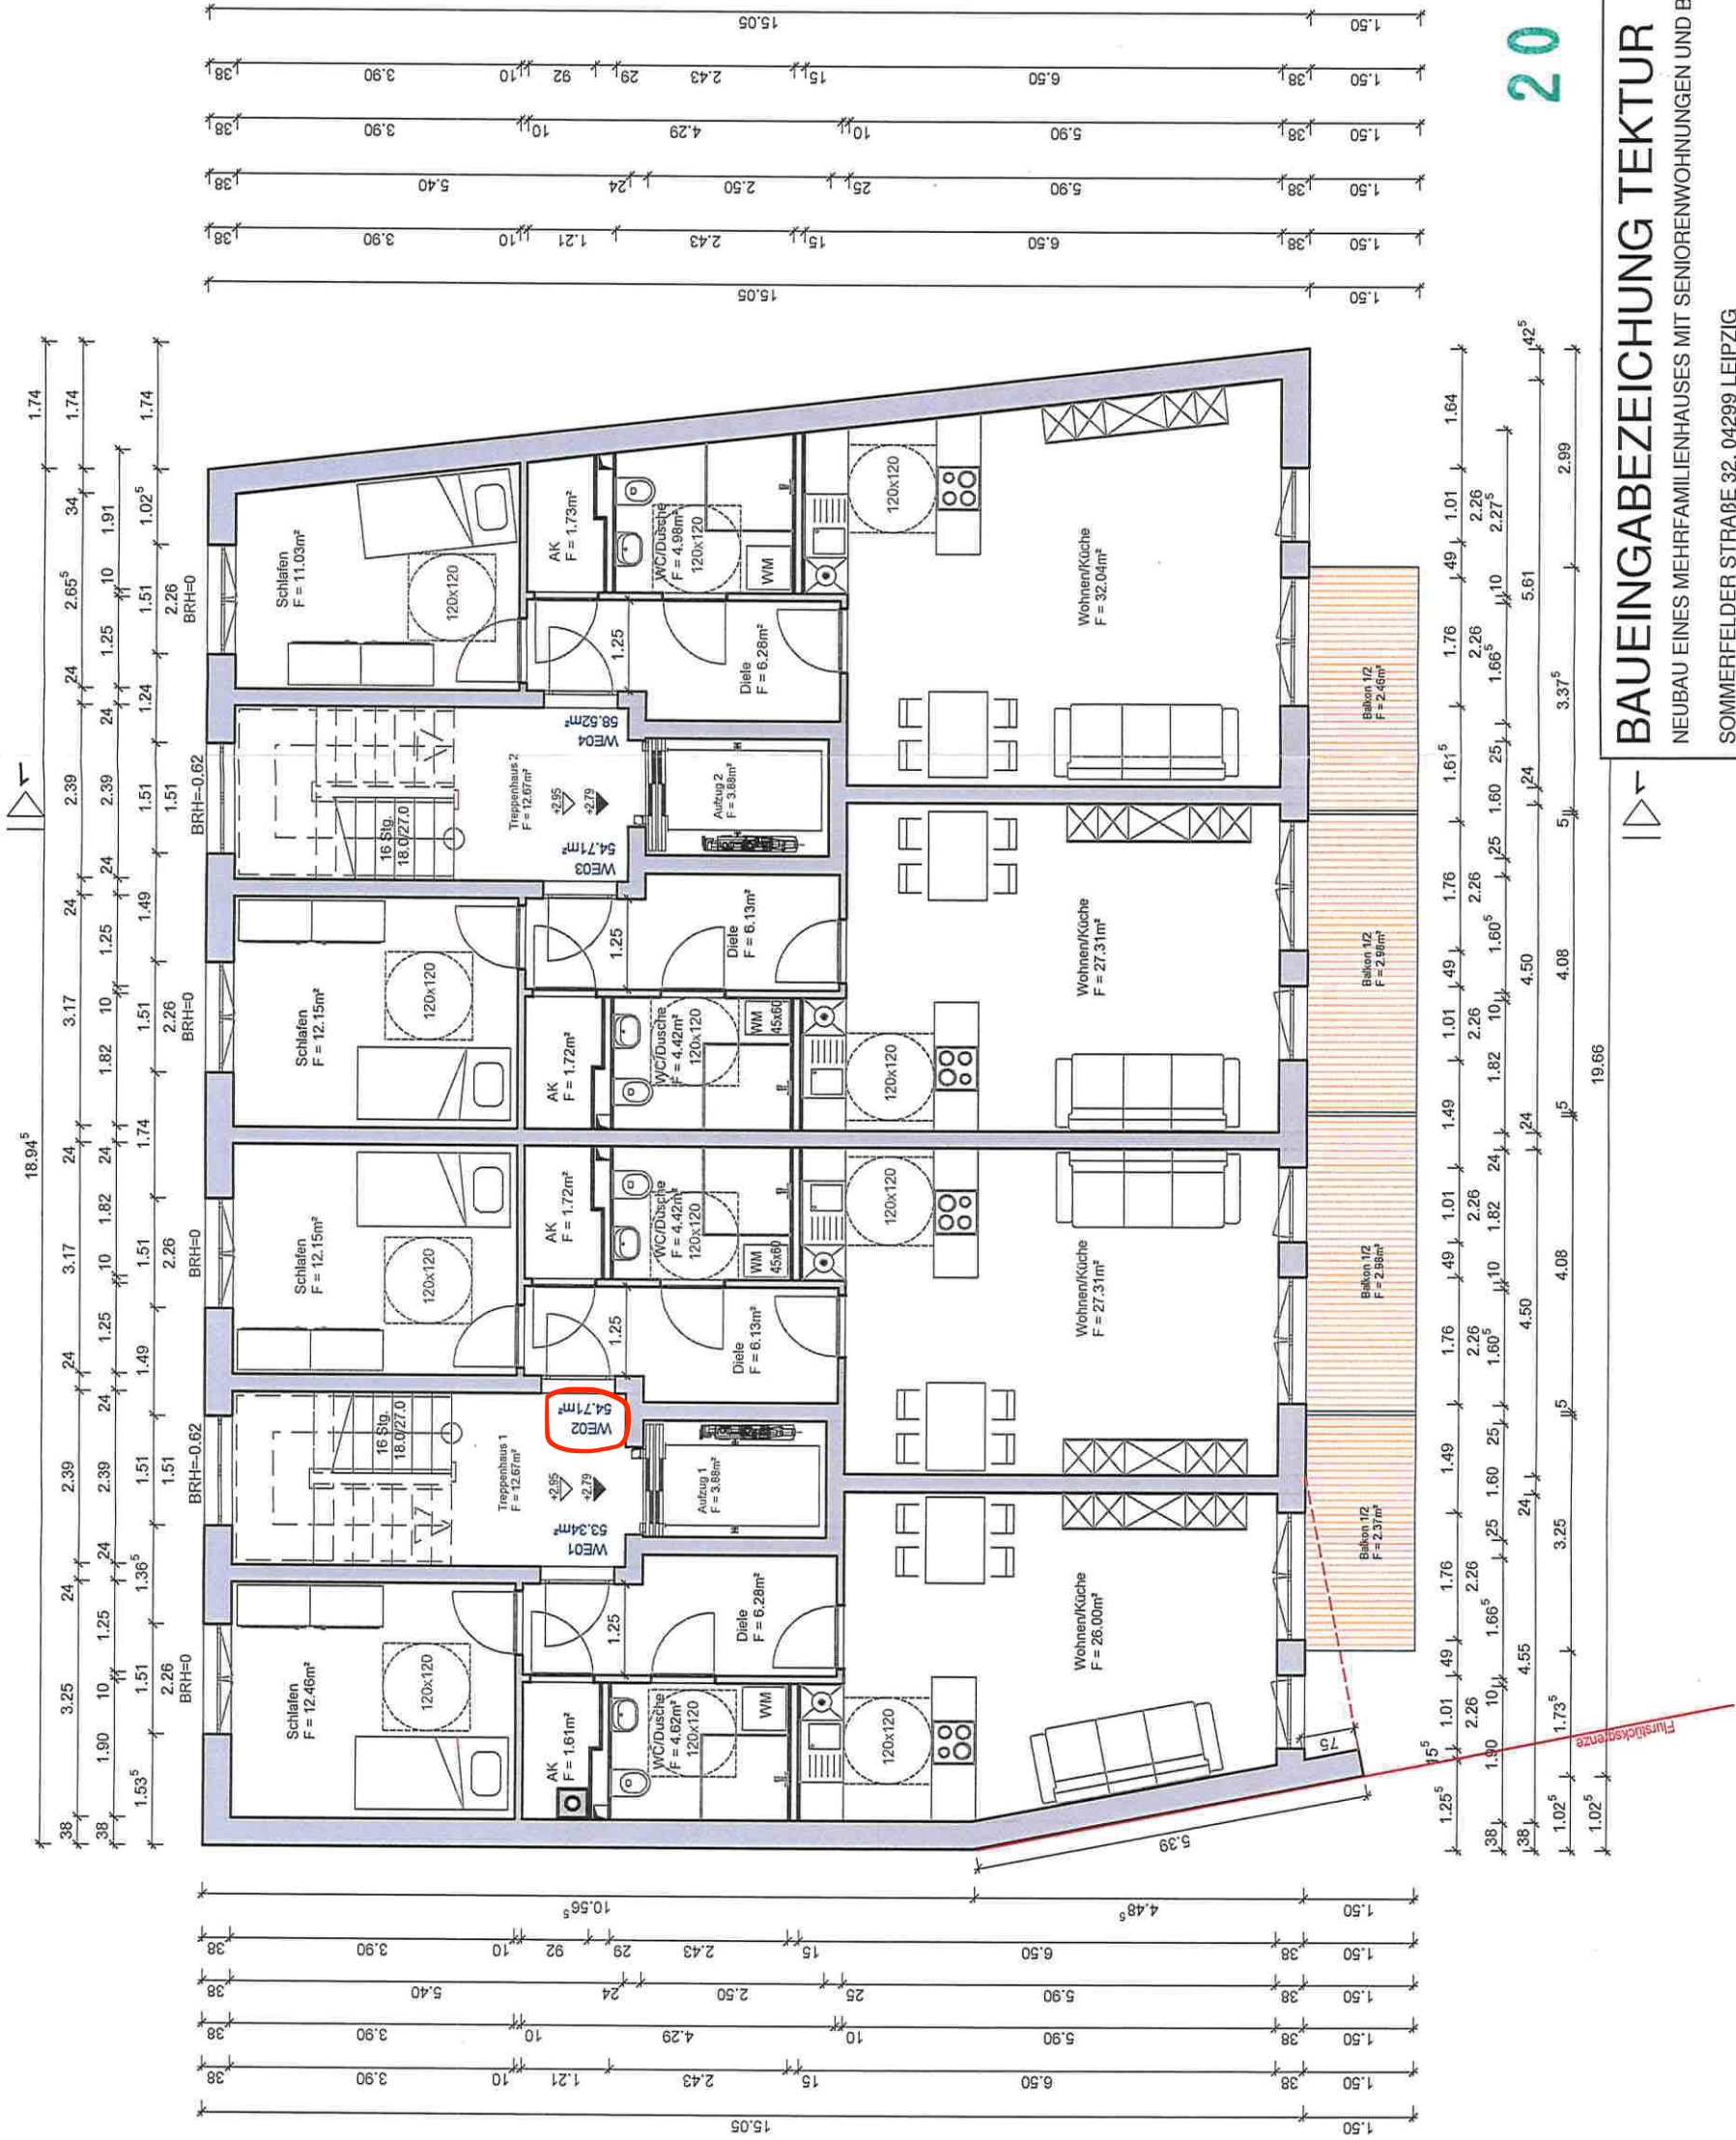


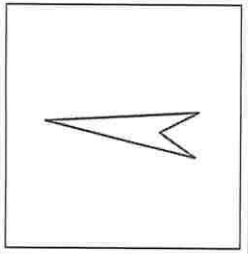

2018-009659

PROJEKT - NUMMER		512 / 2017	
PLAN - NUMMER		BA-T-04	
MASSSTAB		1 : 100	
BLATTGRÖSSE		A3	
DATUM		06.03.2019	
ENTWURF:		SFP/Zozulya	
BAUANTRAG:		SFP/Zozulya	

BAUEINGABEZEICHUNG TEKUR

NEUBAU EINES MEHRFAMILIENHAUSES MIT SENIORENWOHNUNGEN UND BÜRO

SOMMERFELDER STRASSE 32, 04299 LEIPZIG

FLURSTÜCK 150/a, GEMARKUNG STÖTTERITZ, GEMEINDE LEIPZIG

GRUNDRISS 1. OBERGESCHOSS

BAUHERR:

KKP BAUTRÄGERGESELLSCHAFT MBH,

AUGUST-BEBEL-STRASSE 32, 04275 LEIPZIG

VERTRETEN DURCH DEN GESCHÄFTSFÜHRER HERRN AXEL KLAGES

PLANUNG:

SFP PLANUNGSGESELLSCHAFT MBH

KOBURGER STRASSE 14, 04277 LEIPZIG

TELEFON (0341) 350 100

TELEFAX (0341) 350 10 11